



DÆMIGERÐ SNEIÐING Í ÚTVEGG mkv 1:20


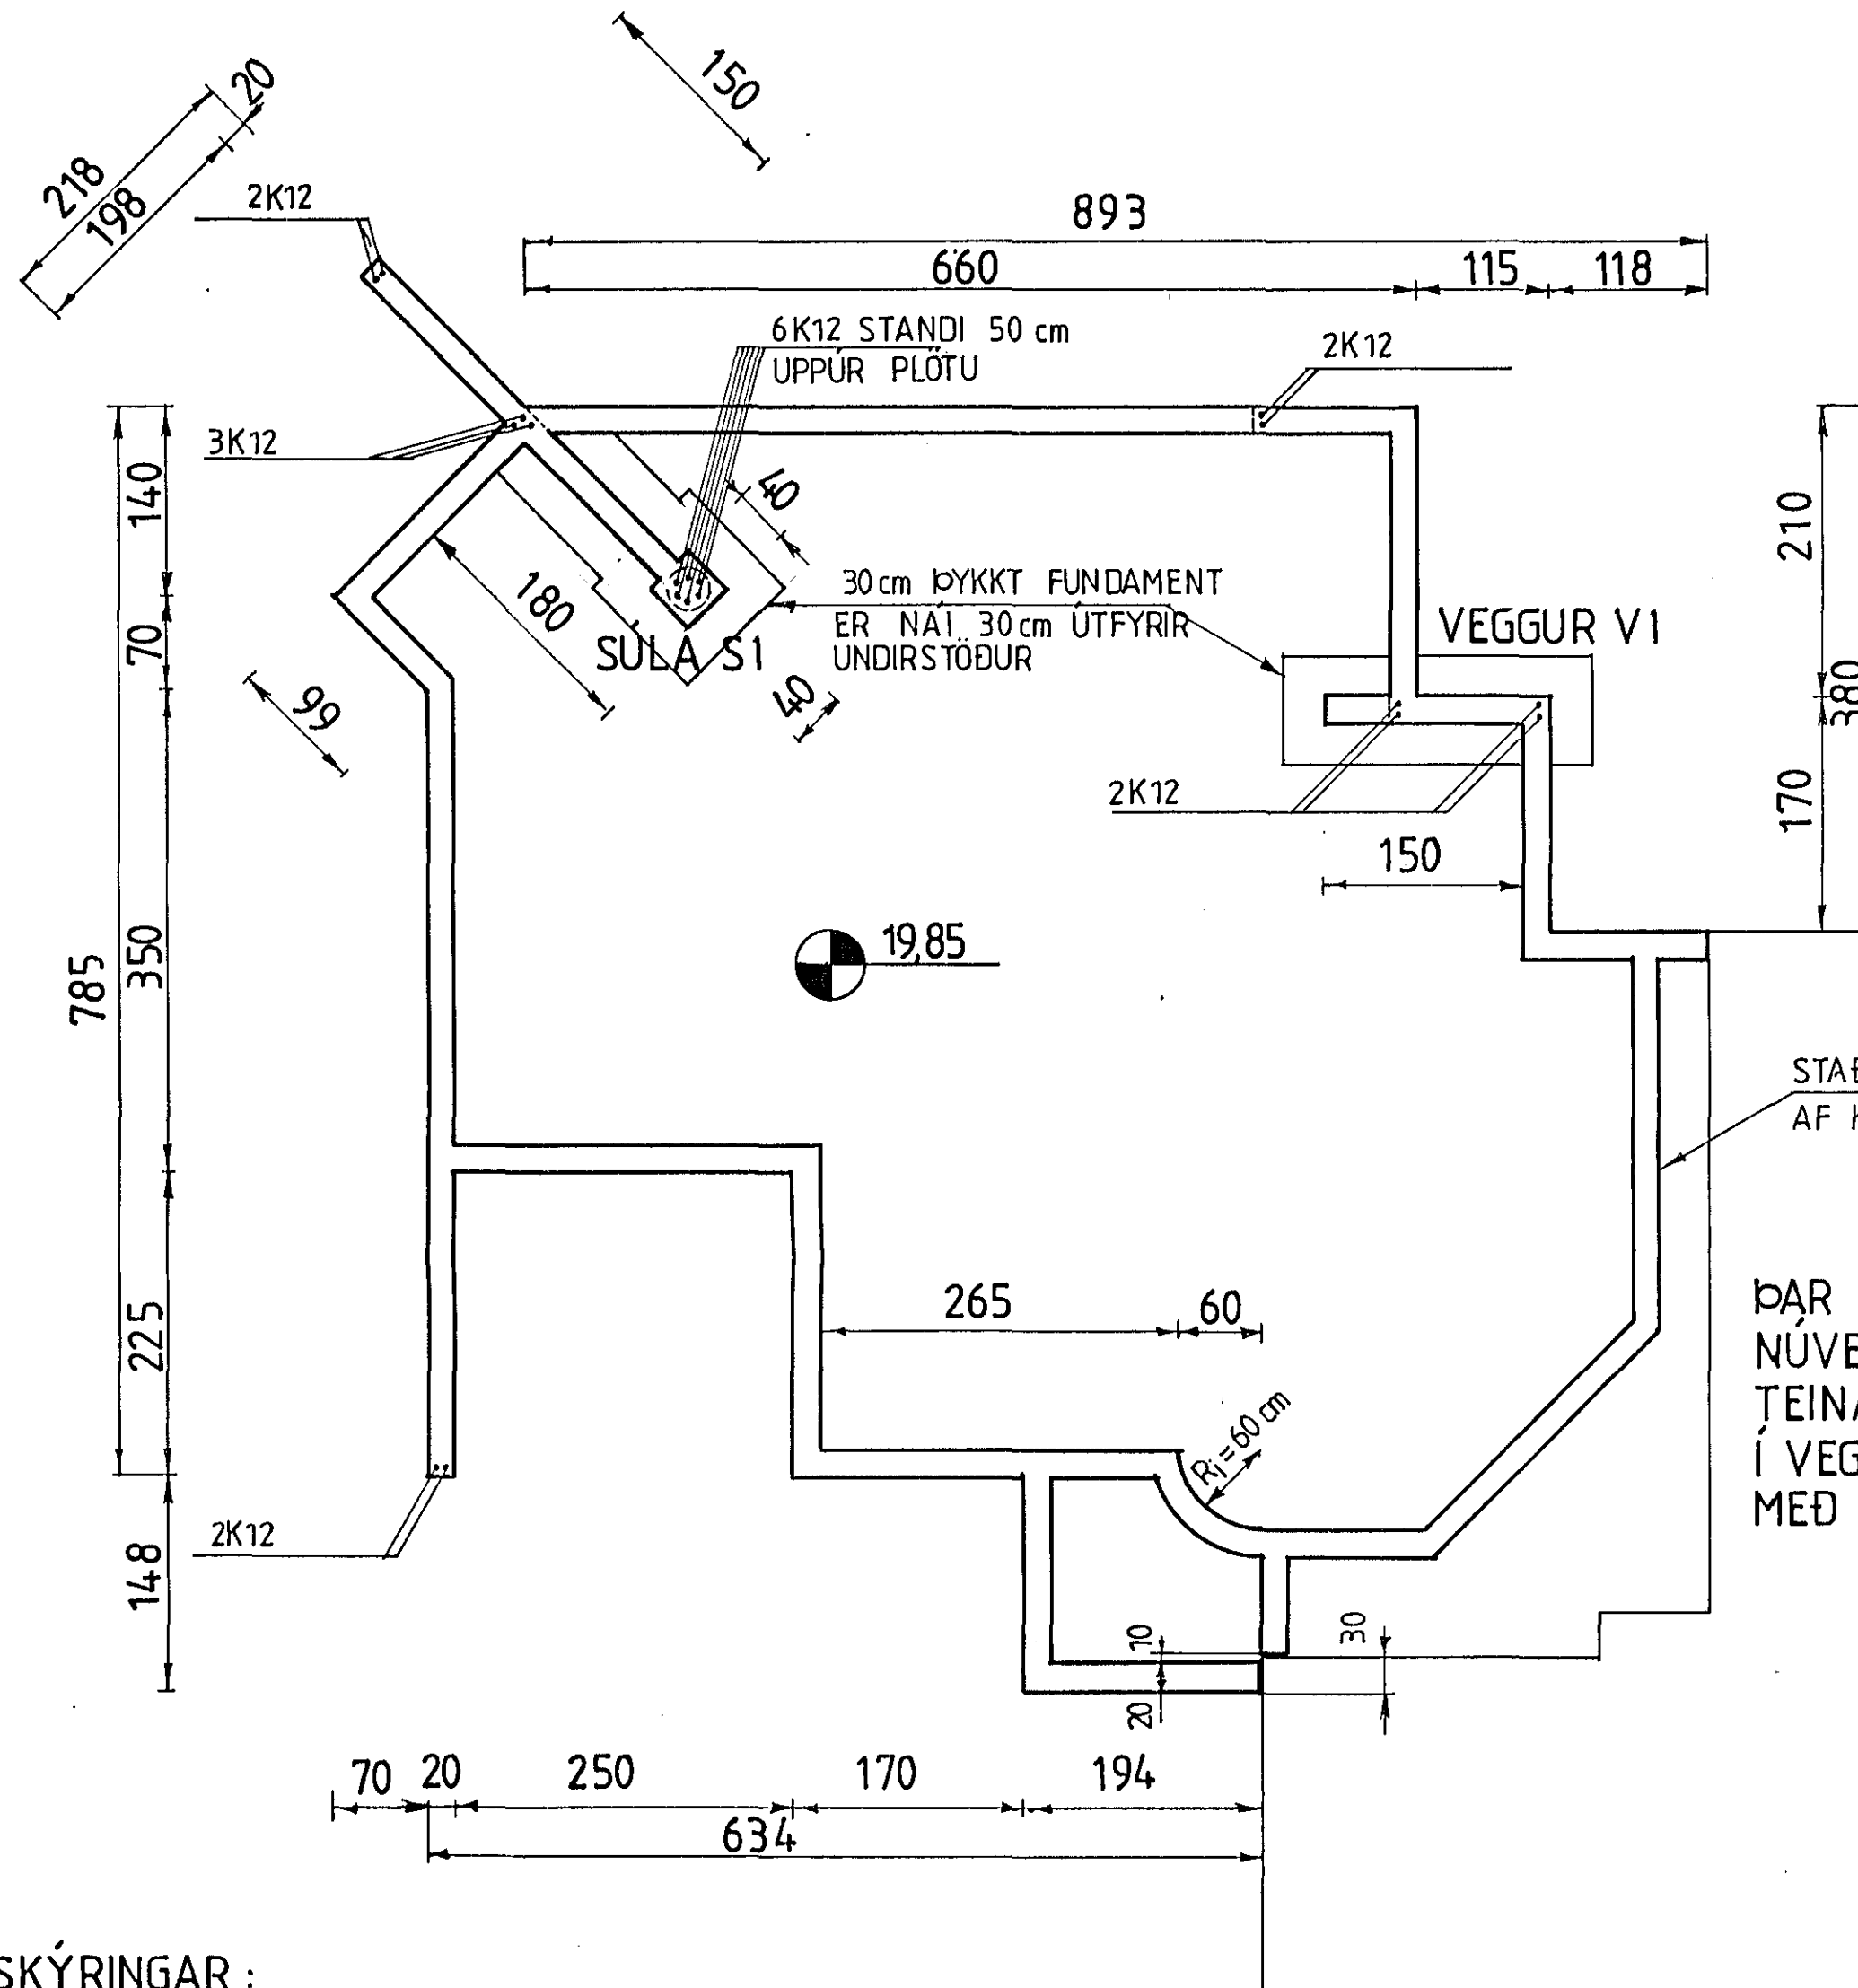


SNEIÐING Í VEGG V1  
mkv 1:20

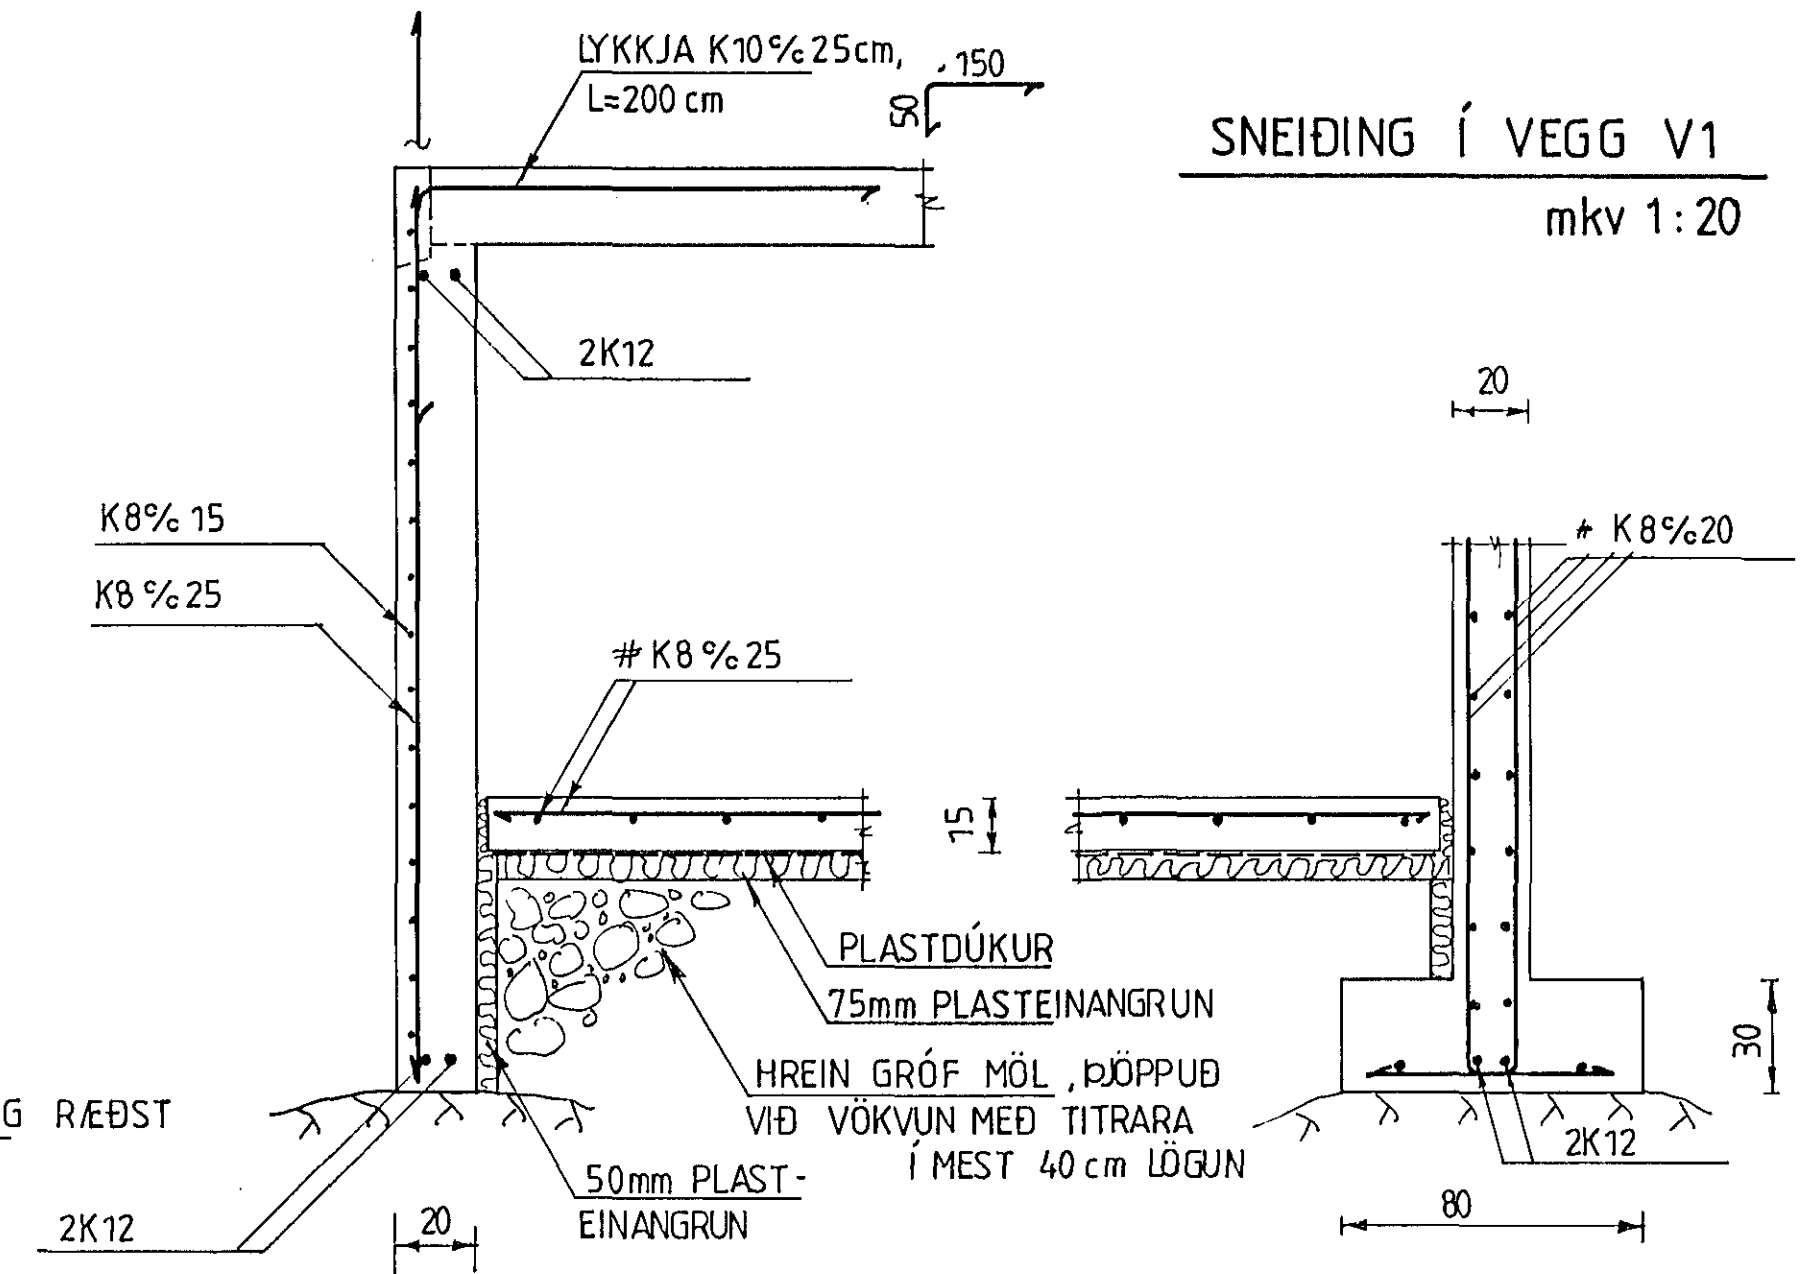

ÞAR SEM VEGGIR KOMA AÐ NÚVERANDI HÚSI SKULU TEINAR BORADIR 20 cm INN Í VEGG %20 cm OG FESTIR MED ROCKITE

SÚLA S1 mkv 1:20

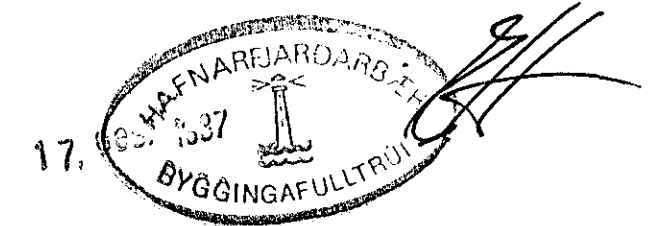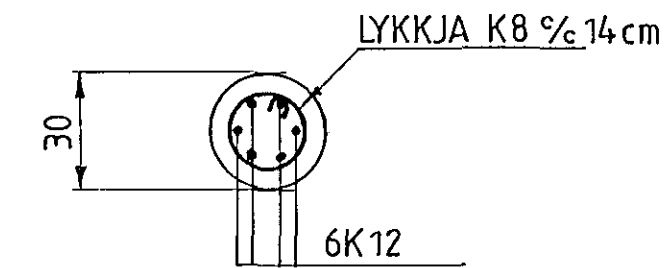

SKÝRINGAR :

SKEYTILENGD SÉ 40xÞVERMÁL JÁRNA  
Í STAÐ ÞESS AÐ BEYGJA AÐALJÁRN Í HORNUM  
AÐ LENGD 2x SKEYTILENGD  
STEYPUSTYRKARSTÁL SÉ K<sub>S</sub> 42  
STEINSTEYPA SÉ S250, SIGMÁL 4-6 cm

VERKFRÆÐISTOFAN  
**möndull**  
SVEINBJÖRN JÓNSSON  
Byggingaverkfræðingur FVFI  
Pósthólf 1475, 121 Reykjavík  
Sími 11535, Nnr: 6594-4227

VESTURVANGUR 48, HF  
SÖKKLAR VIÐBYGGINGAR  
8706-1

REIKN.	TEIKN.	SAMPYKKT
YFIRFARID	DAGS.	