

Skýringar:

Járnending.


Upp með og undir gluggum og nurðaropum komi 2 K 10 en yfir gluggum 3 K 10, nema annað sé tekið fram. Við útveggi og yfir milliveggjum beygjast annað hvert járn upp. Við úthorn á bilgeymslu koma aukajárn í þakplötu eins og teikning sýnir. Einnig skal stinga niður efst í vegg bilgeymslu aukajárnum K 10 c/c 30 sm sem síðan beygjast inn þegar lagt er í plötu. Í steypuskil undirstaða og útveggja komi K 10 c/c 30

Steypugæði: í loftplötu og þakplötu S 200, öll önnur steypa S 160. Sigmál steypu sé 8 - 10 sm

Merkingar:

- ← járn samsíða þessu merki löggt fyrst.
 - járn í neðri brún plötu
 - - - járn í efribrún plötu
 - (16) téknar plötuskykk í sm
- Allt stál er kambstál Ks 40

Þakplötu yfir bílskúr skal halda rækri að lokinni steypu í að minnsta kosti 6 sólarhraga.

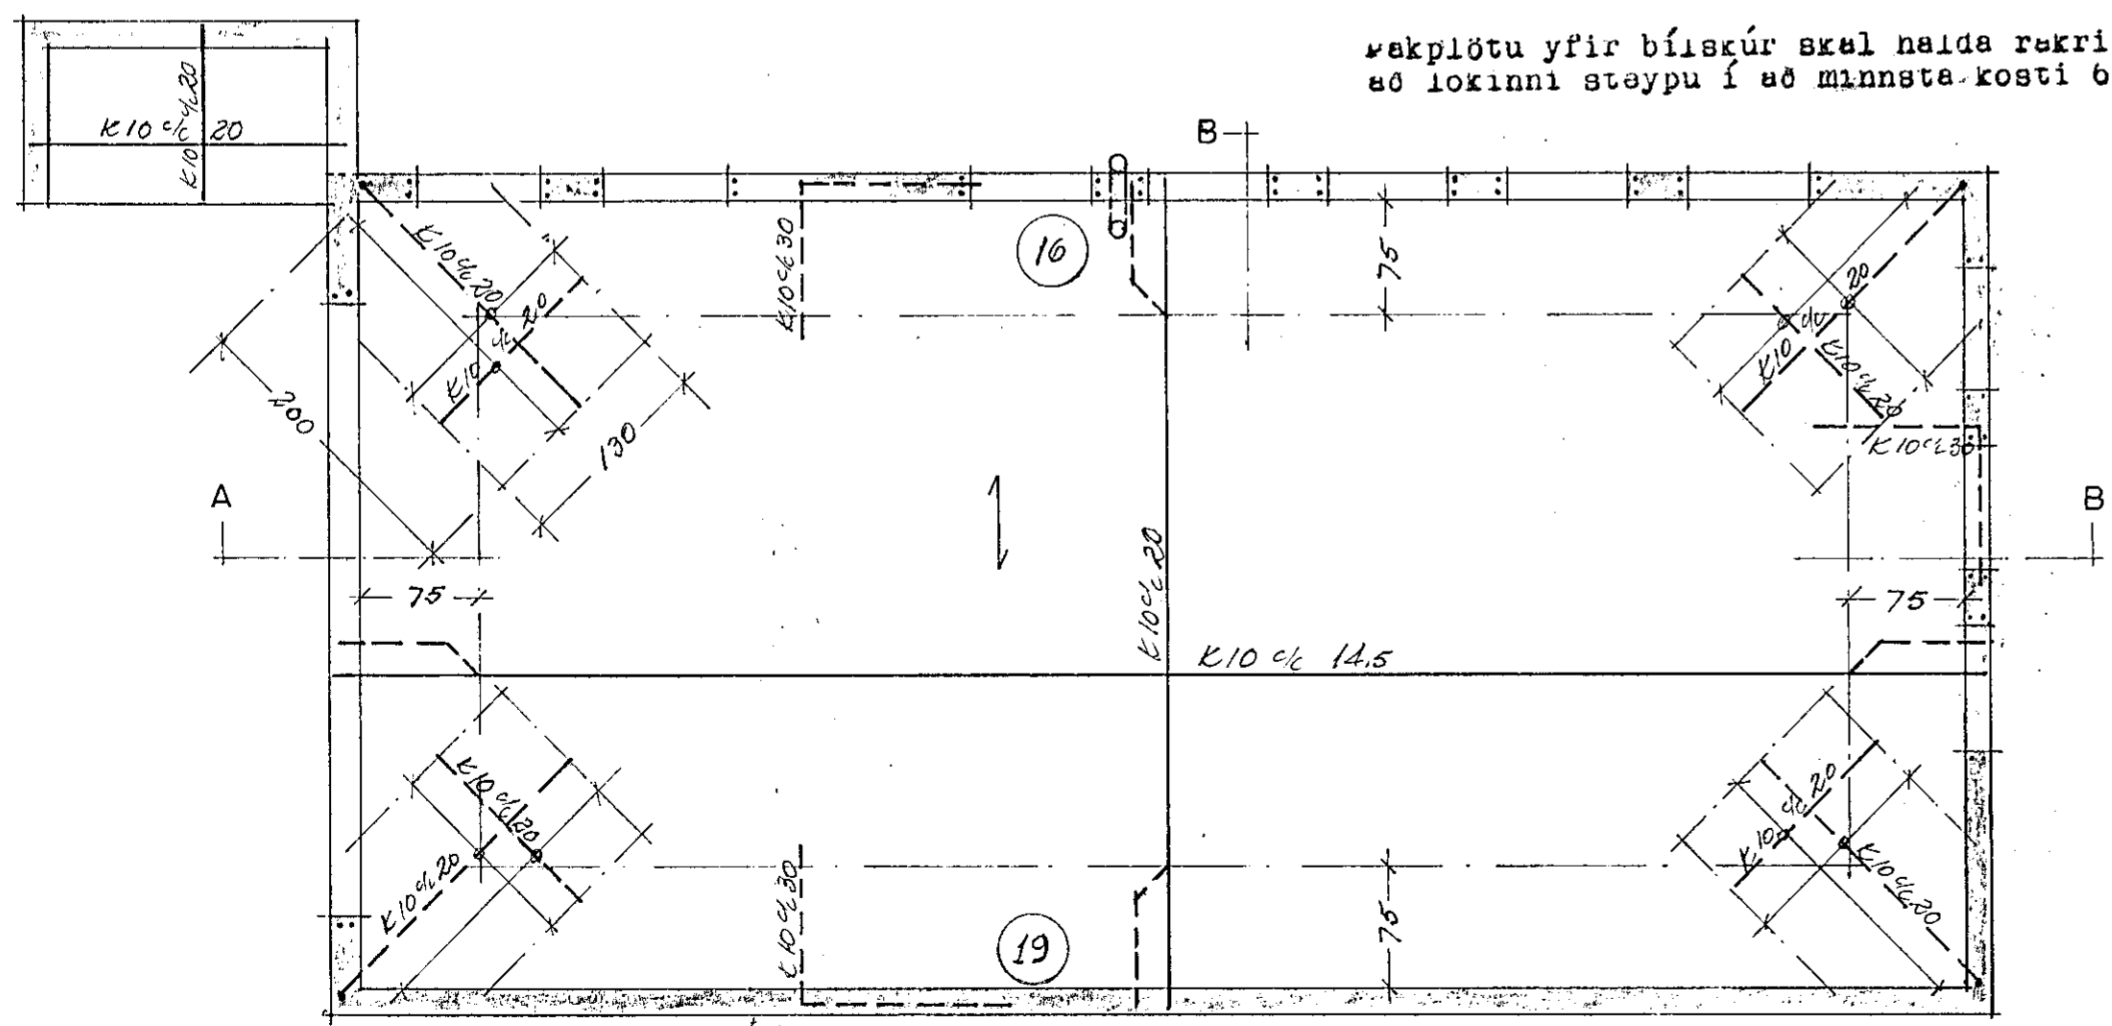

ÞAKPLATA YFIR BÍLSKÚR

SVEINBJÖRN SIGURÐSSON TÆKNIFR.		
MIÐVANGI 116 SÍMI 52256 MTFÍ		
VESTURVANGUR	MKV	DAGSETN.
	1: 20	2.7.75
JÁRNATEIKNING F. BÍLSKÚR: UNDIRSTÖÐUR OG ÞAKPLATA	BREYTING	DAGS.
	HANNAÐ	DREGIÐ
		7507-2