




ÞAKVIÐIR
GRUNNMYND 1:50

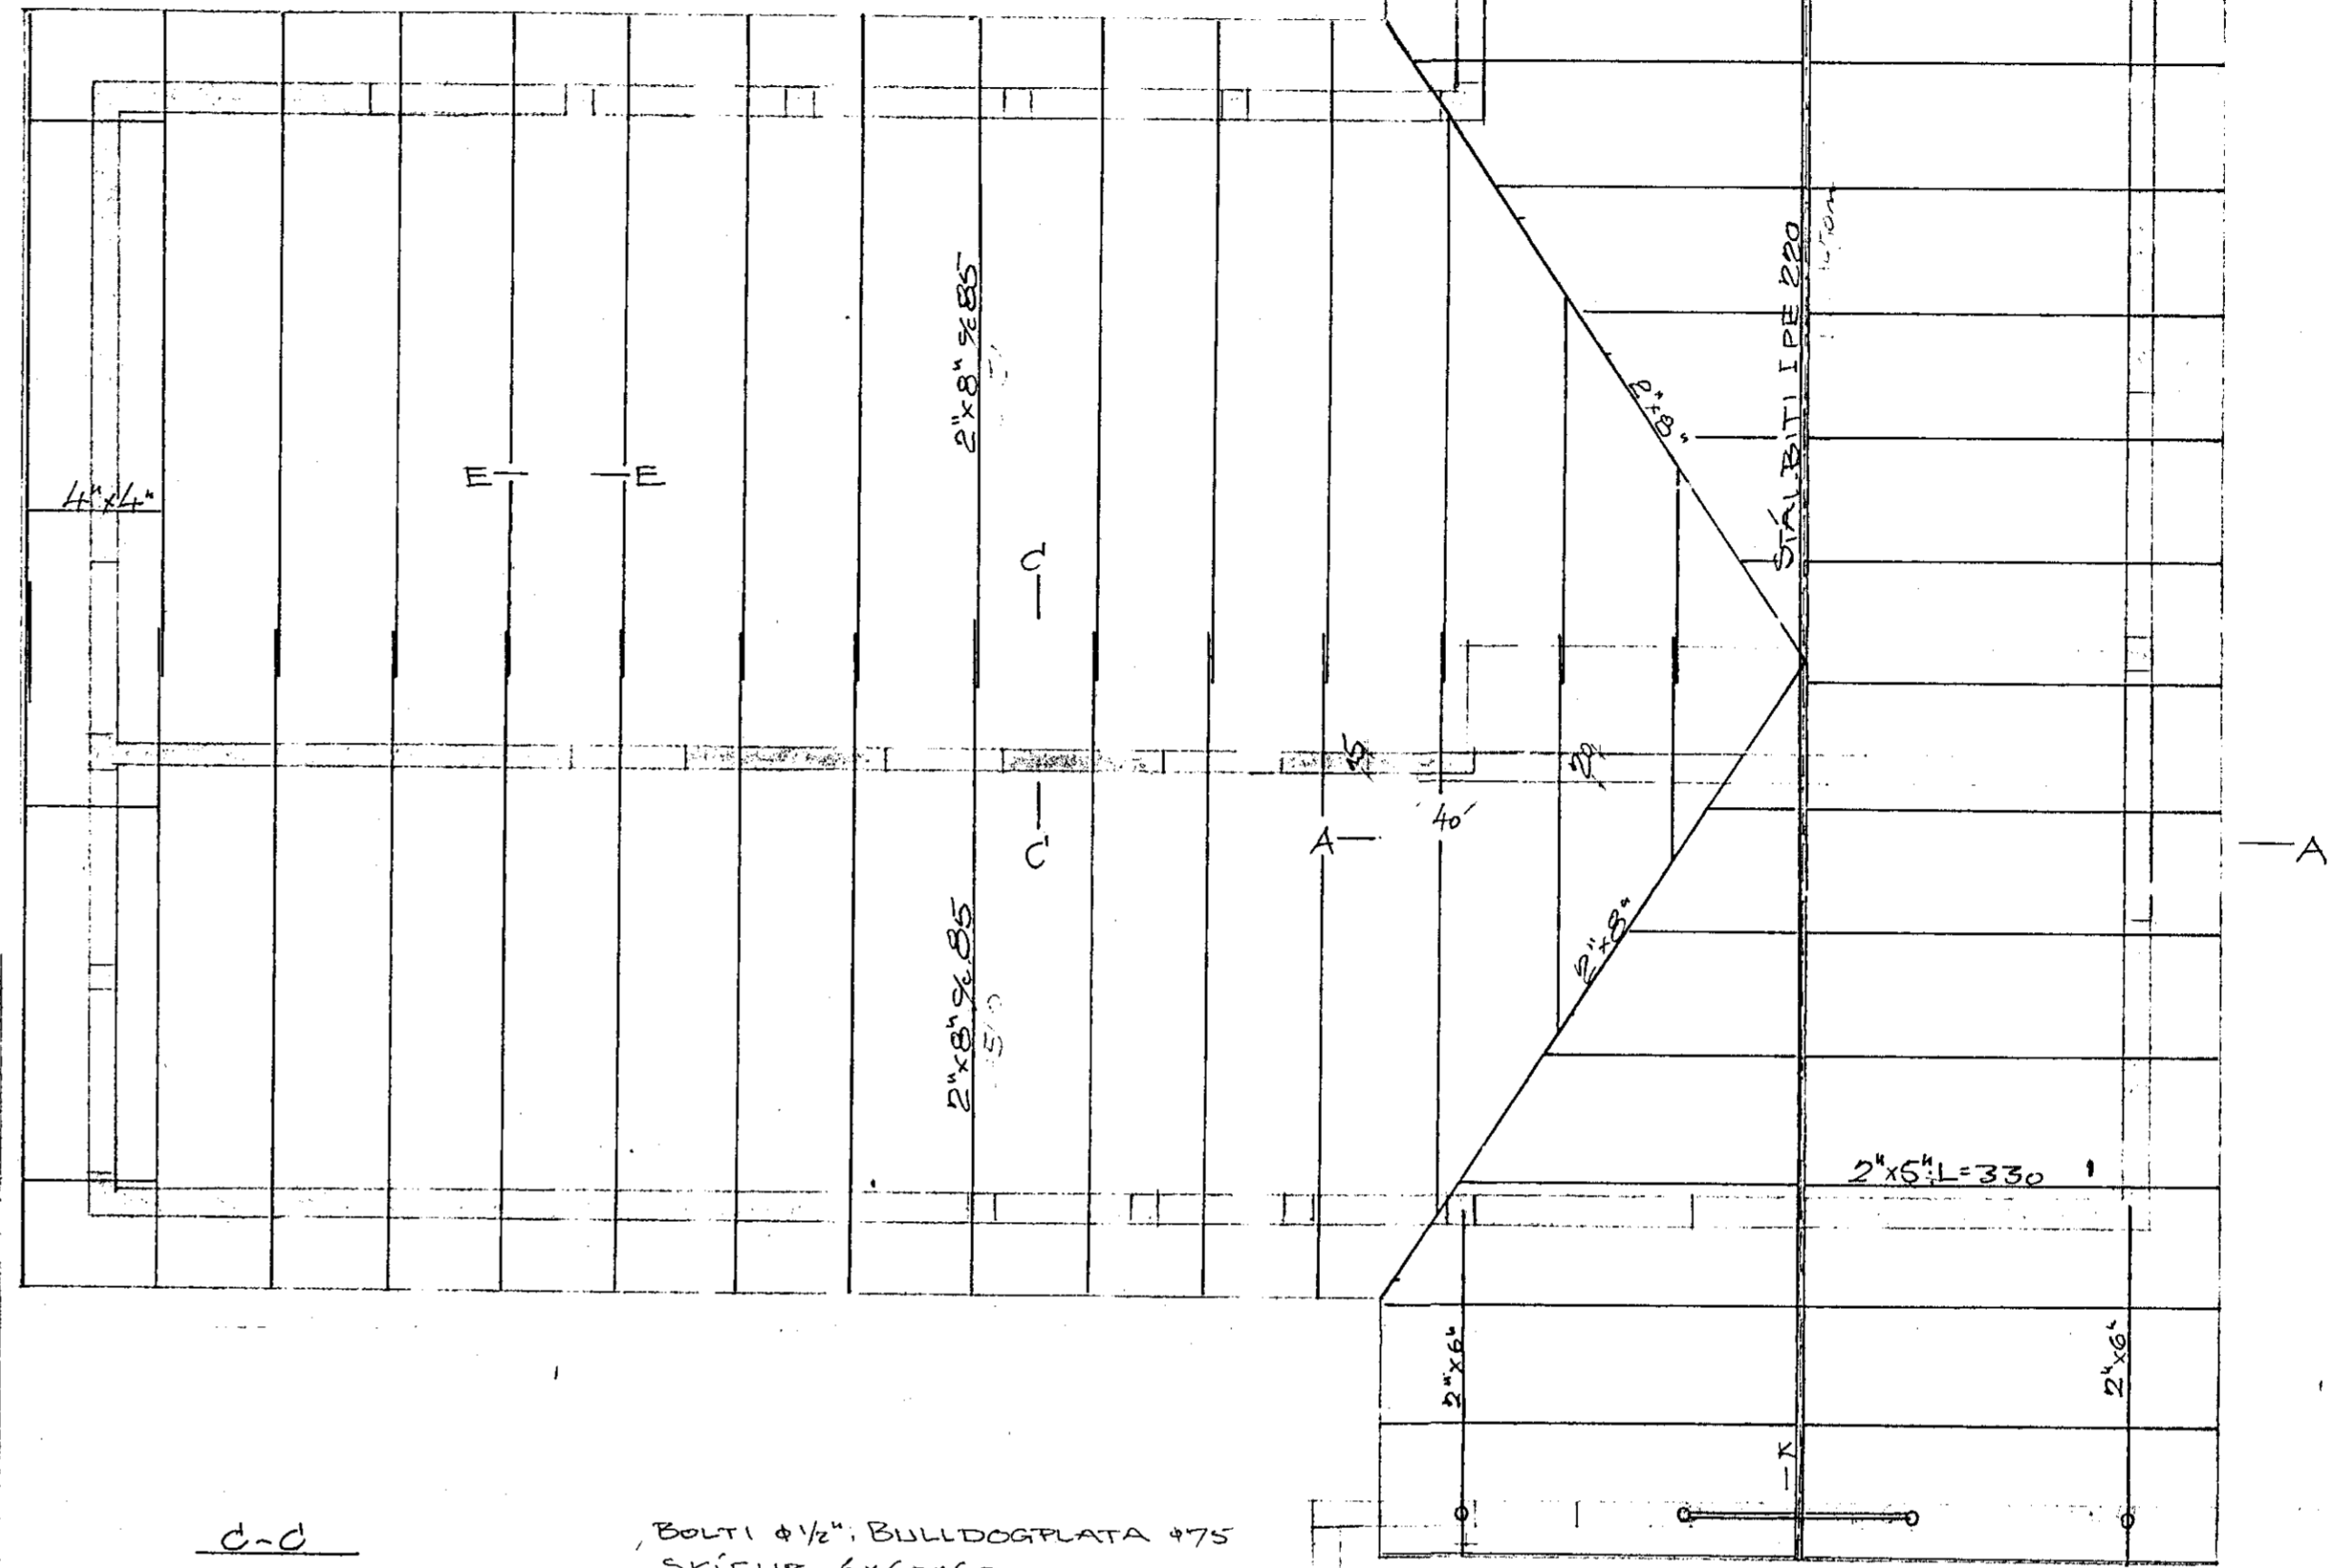


VINKILJAFN 7x75x75
RÖR 2"
FLATJ. 6x60; L=250
BOLTI 1/2". SKÍFA 6x60x60

3 K12 í VTRI BR
VEGGJAR. NA NIÐUR
AD GÓLFÍ OG BEYGGJAST
1,50 INN í E. BR.
PLÖTU.

FEST M. GIEÐI

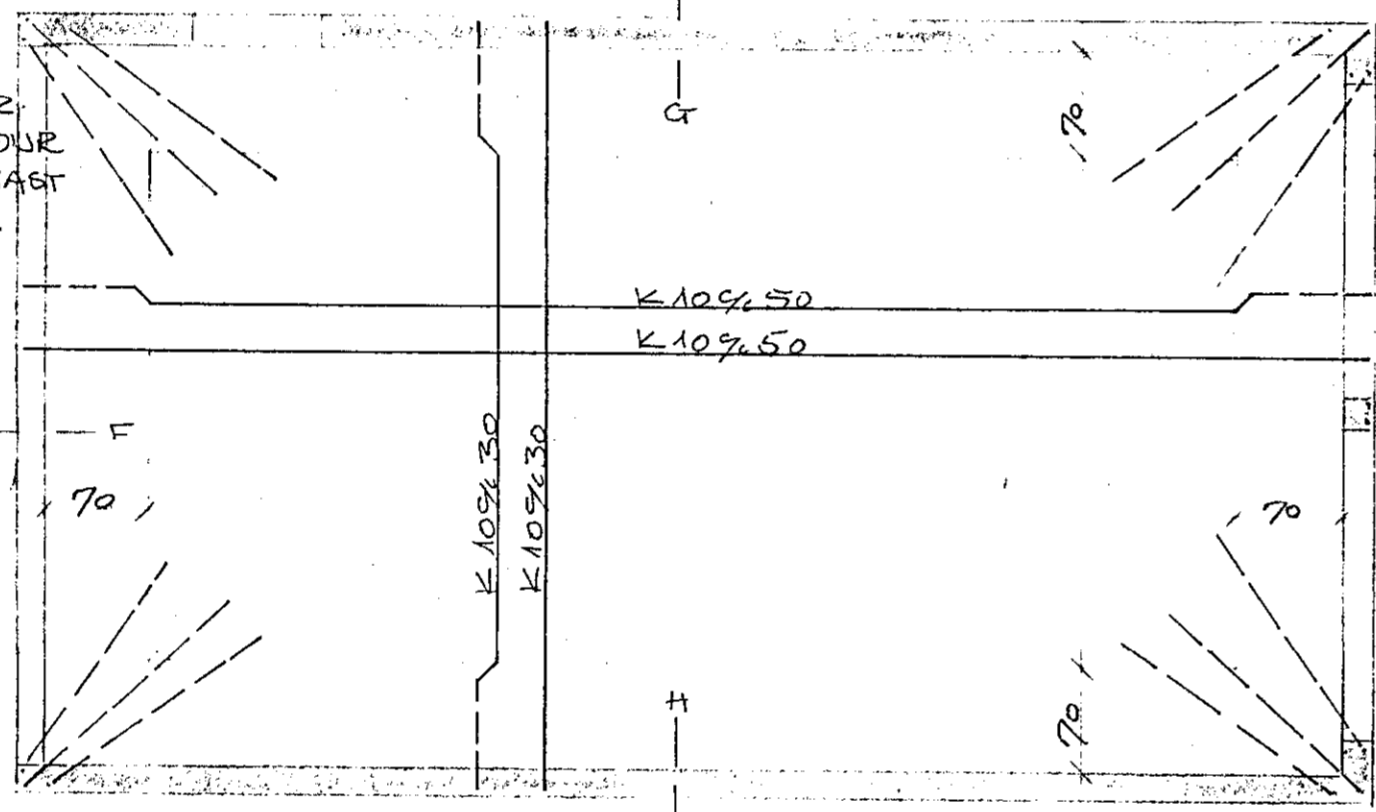
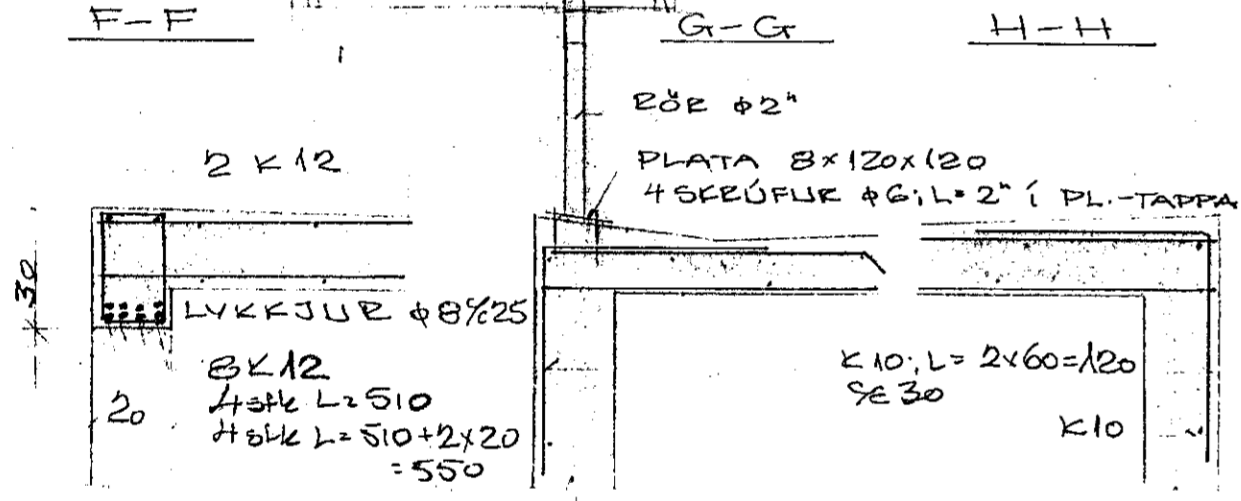


BOLTI 1/2". BULLDOGFLATA 75
SKÍFA 6x60x60

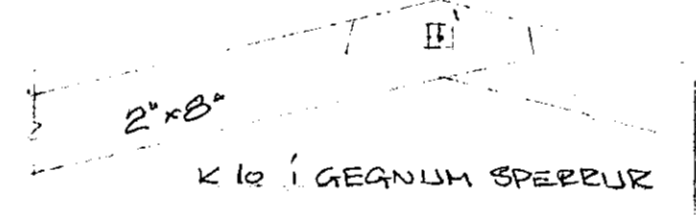


PLÖTUVEKT 12 cm VÍÐ
NIÐURFALL EN 20cm VÍÐ
VEGGI

A-A

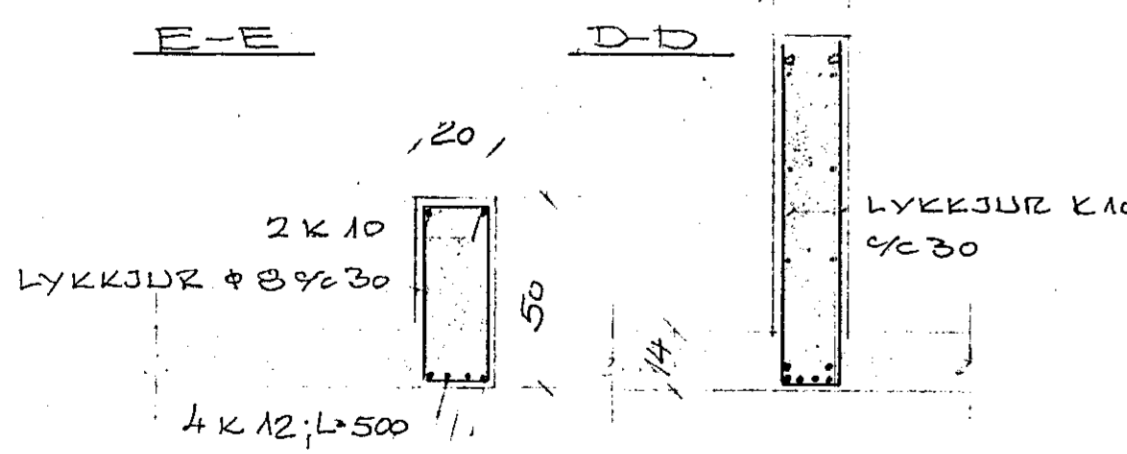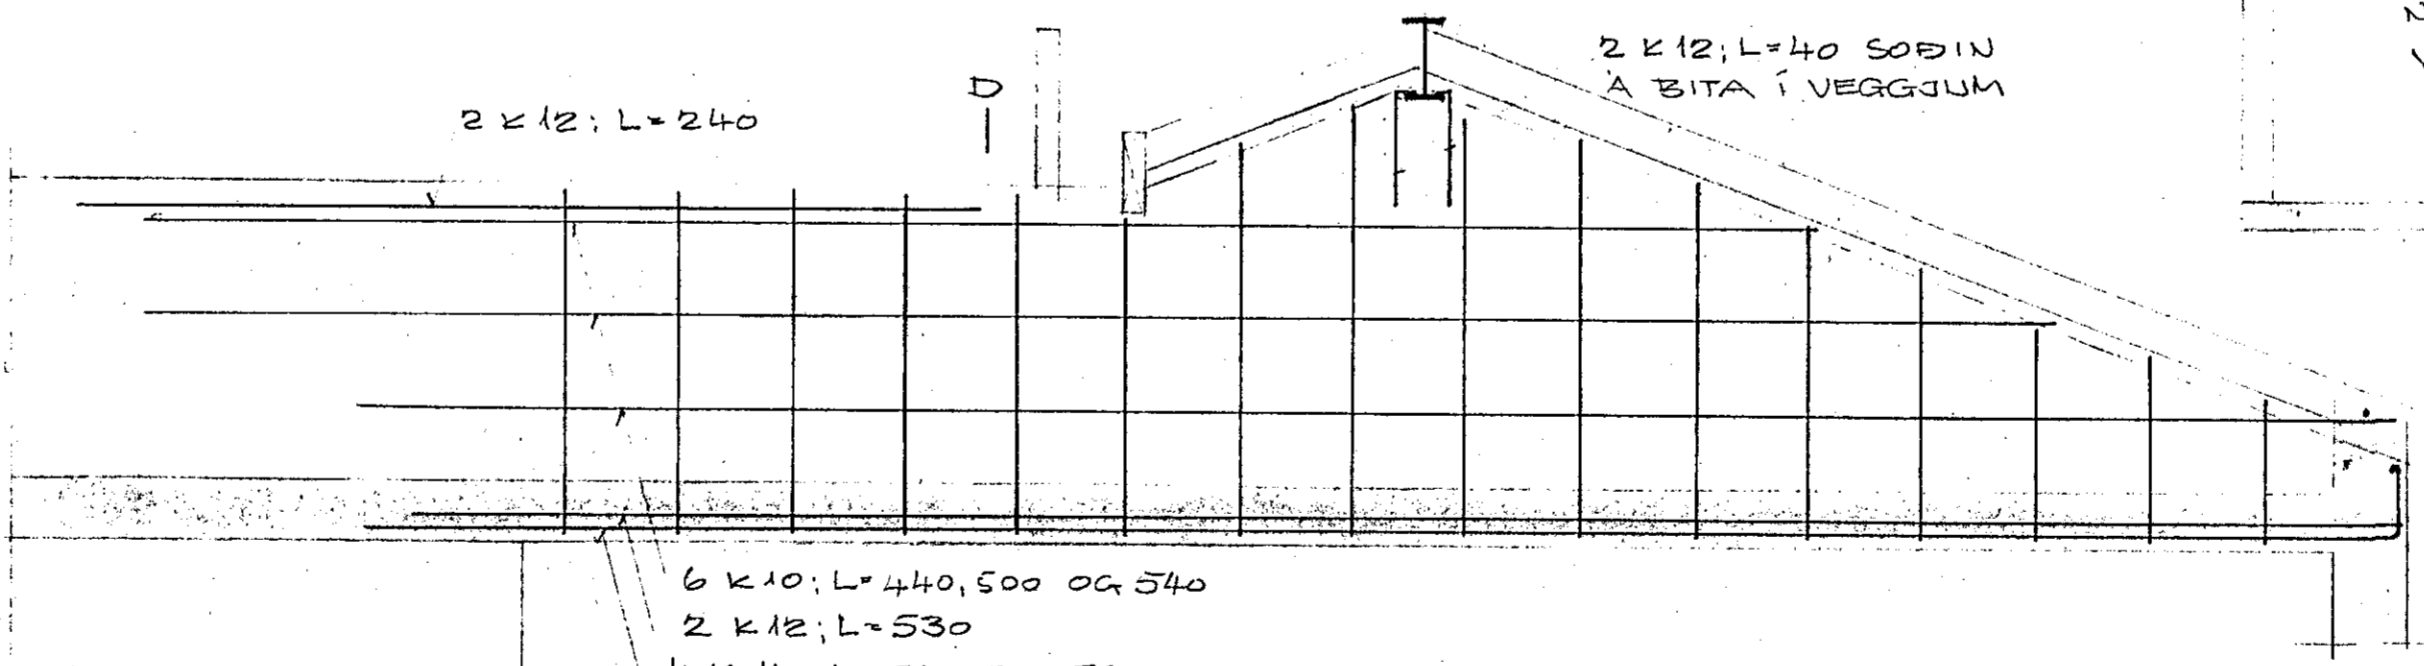


B-B

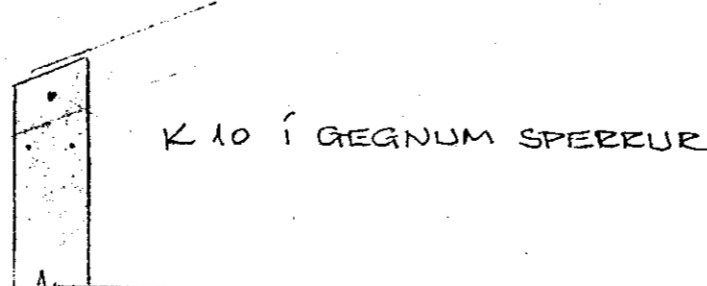

EYRU 6x60; L=200
BOLTI 1/2". SKÍFA 6x60x60

IPE 220

STEYPA: S-160 í VEGGJUM, S-200 í LOFTPLÖTUM
BENDISTÁL: KS 40
YFIR OG UNDIR GWJGGA- OG DVAROP KOMI 2 K12
OG SEU ALLAN HRINGINN í ÚTVEGGJUM. LÖBE.
MEÐFRAM ÖPUM KPMI 2 K10. UNDIR SPERRUM
KOMI EINNIG 2 K12 OG 1 K10 í GEGNUM SPERRUM
JAFNIN UNDRERGISET UM 50cm

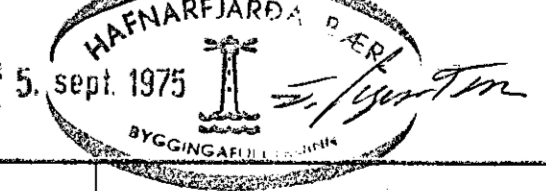

2 8075. BITI VEIÐ BILSKYRDELL		VESTURVANGUR 46/16	
13971 SPERRUR 2x8"		HAFNARFJÖRÐUR	
BR	DAGS	BRÆYTING	JEGGIR, LOFT, ÞAKVIÐIR
VERKFRÆDISTOFA ÁRMÚLA 1		HAÐNAD - UP	KVARDI 1:50, 1:20
REYKJAVÍK - SÍM 5354		TEIKNAD - UP	DAGS 24.6.75
Vilgálmur Þorláksson		TEIKNAD	BL. 2
		TEIKNAD	NR. 7507