


Þilokúr, Geymslur
Lofnet
Útúr sökkli

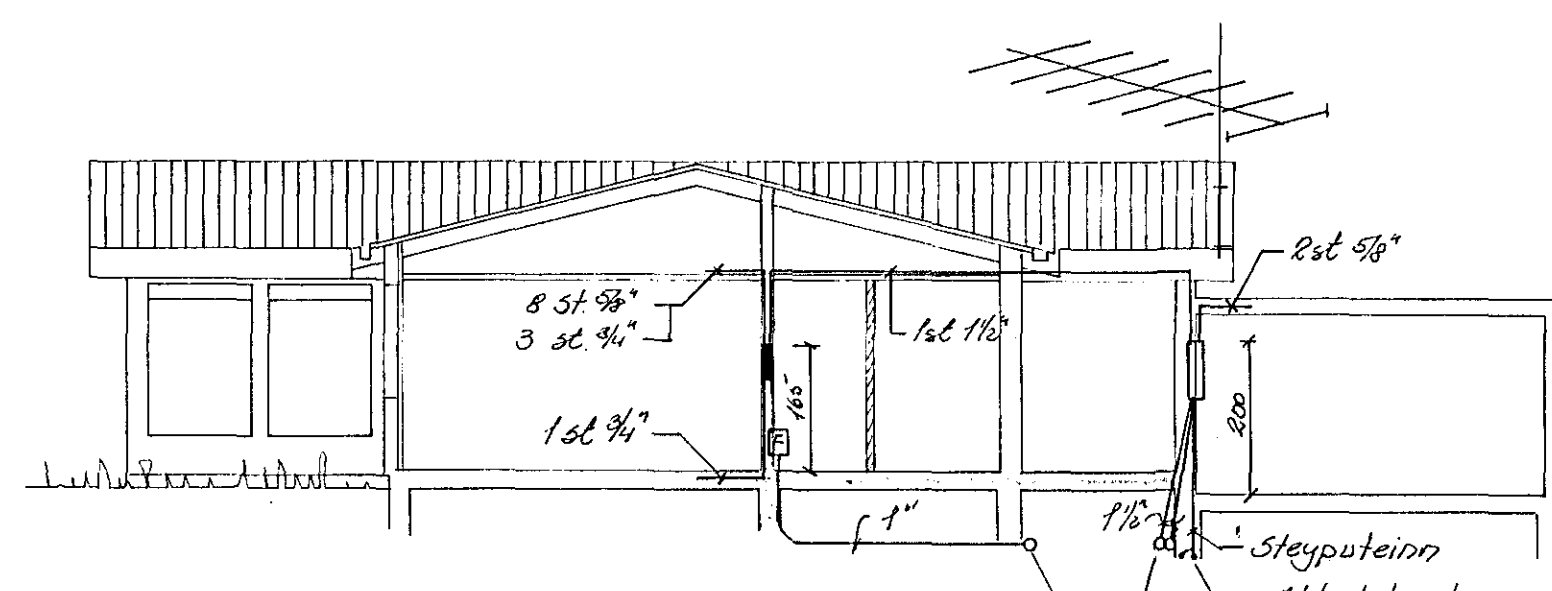

Sníð A-A 1:100

Inntaksör, rafmagns og óyna
skul ná 20cm úr sökkli og
liggja 90cm undir gírbordi
járðar

		<i>16</i> VESTURVANGUR 46 HAFN.	
		Rafloagn: Einlinumynd.	
		Sníð	
		Rafveita Hafnarfjarðar	
BR.	DAGS.	BREYTING	
VERKFRÆÐISTOFA ÁRMÚLA I		HANNAÐ 50	KVARÐI 1:100
REYKJAVÍK - SÍMI 83844		TEIKNAD 17/60	DAGS. 29 júlí 75
<i>Sig. A. Ólafsson</i>		YFIRFARIÐ	NR. 75-17 BL. 2/2 AF.