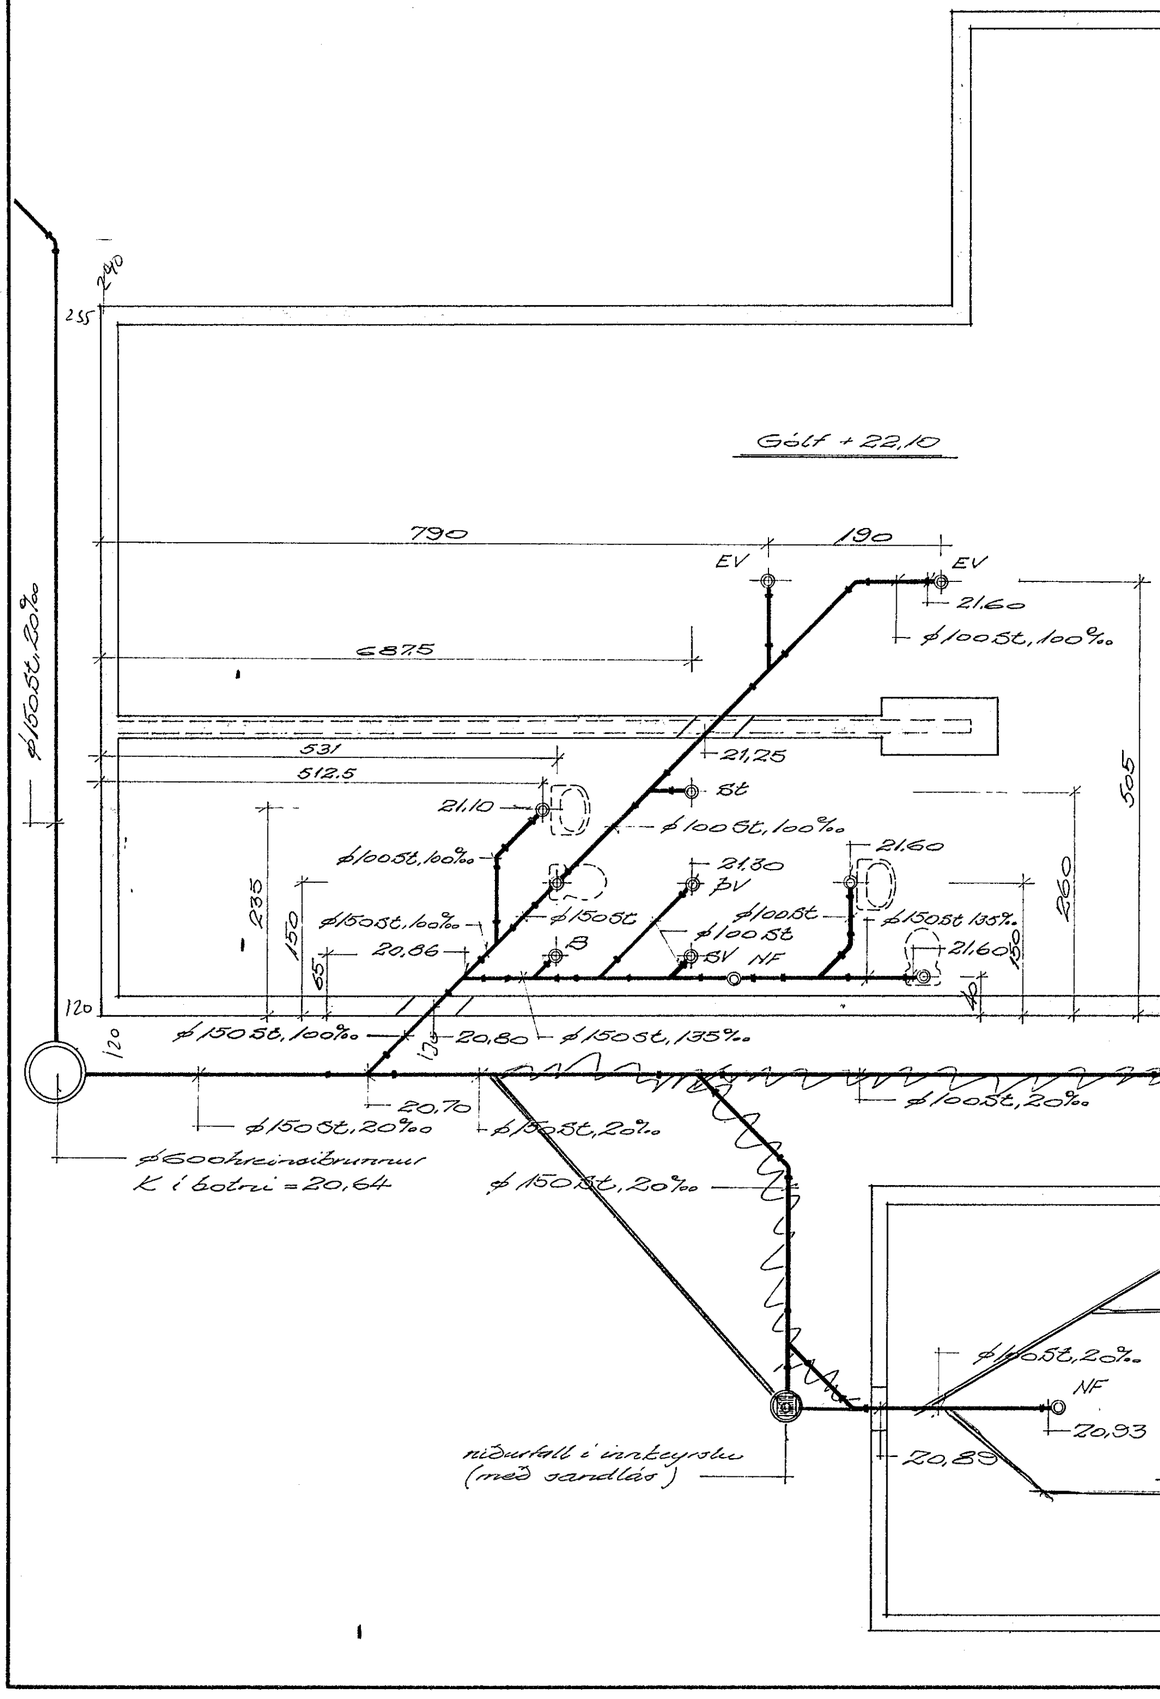

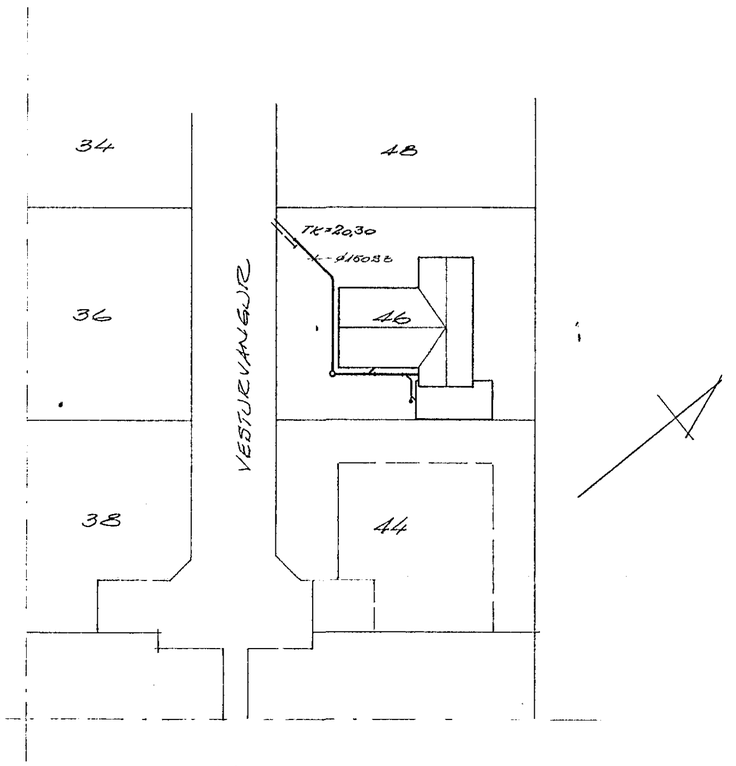

Afstöðumynd
1:500

HAFNARFJARÐARBÆR
23. JÚNÍ 1975
BYGGINGAFULLTRÚINN

16

BR.	DAGS.	BREYTING

VERKFRÆÐISTOFA ÁRMÚLA 1
REYKJAVÍK - SÍMI 83344
Haraldur Helgason

VESTURVANGUR 4&6
HAFNARFIRÐI
Frárennislagnir
Grunnmynd.

HANNAÐ		KVARÐI	1:50
TEIKNAÐ	HH	DAGS.	Maí 1975
YFIRFARIÐ		NR.	BL. AF. 1