S1 1 : 20

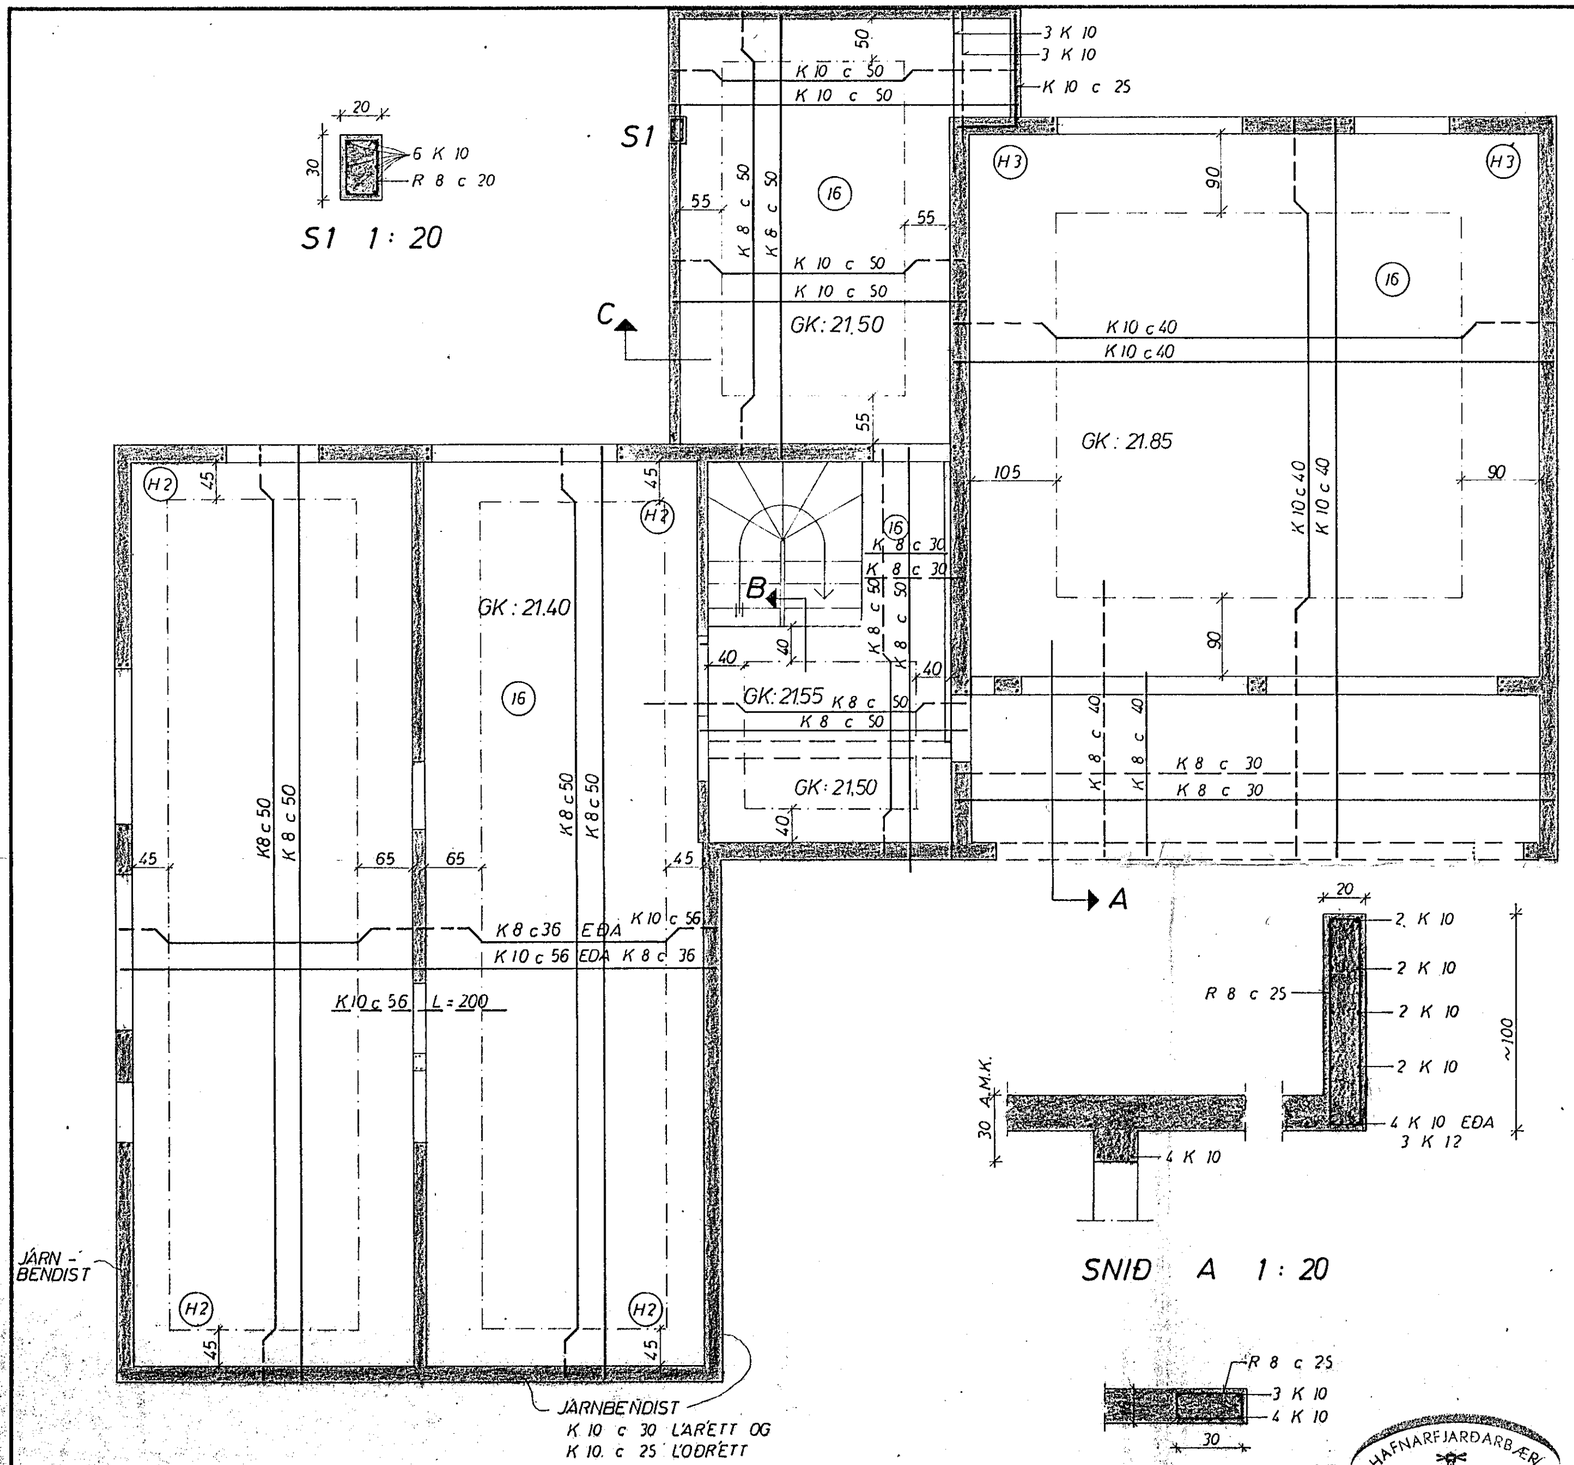





SNIÐ A 1 : 20




SNIÐ B 1 : 20

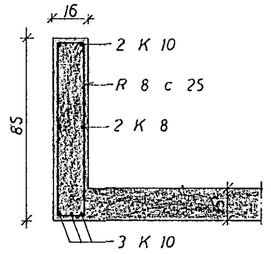


SNIÐ C 1 : 20

SKÝRINGAR:
TÁKNAR STÁL Í EFRA BORÐI PLÖTU
NEÐRA
(15) PLÖTUÞYKKT í cm
UPPMEÐ DYRUM OG GLUGGUM KOMI 2 K 10
EINS UNDIR GLUGGUM EN YFIR 3 K 10
NEMA ANNAÐ SÉ SÝNT JÁRNIN GANGI
MINNST 60 cm ÚT FYRIR OP
Í ERSTU STEYPUSKÍL TIL FESTINGAR
Á SPERRUM R 8 c 20 L = 100
STEYPA S 160
K MERKIR KAMBSTÁL KS 40
R ——— STEYPUSTYRKTARJÁRN ST 37
AÐRAR SKÝRINGAR SJÁ TEIKN NR

SKÝRINGAR
Í HORN MERKT (H1) (H2)
SKAL SETJA RIFUVÖRN EINS OG
HÉR ER SÝND TALAN Á EFTIR
H (NÚ Í HRINGNUM) SEGIR TIL
UM HVE MÖRG JÁRN SKAL SETJA
SITT HVORU MEGIN MIÐJUJÁRNSINS

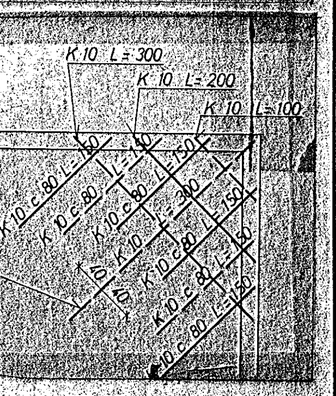


HAFNARFJARÐARBÆR
27. okt. 1975
BYGGINGAFULLTRÚINN

| | | | |
|---|---|---|---|
| VESTURVANGUR ~~33~~ | MÆLIKVARÐI 1 : 20 / 1 : 50 | VERK 7517 | TEIKN NR 1.2 |
| PLATA YFIR KJALLARA | Hannað: JÞB Teiknað: JW | Yfirfarið: Samþ: JÞB | DAGS OKT. '75 |
| JÓHANN GUNNAR BERGÞÓRSSON VERKFR MVFÍ<br>STRANDGÖTU 11 — HAFNARFIRÐI — SÍMI 53315 | BREYTT | | |