Almennar skýringar:

1. ALLAR PÍPUR ERU 5/8" OG VÍR 1,5², –
2. HÆÐ ROFA OG TENGLA ER 110 CM FRÁ FRÁGENGNU GÓLFI, –
3. MÁLSTRAUMUR ROFA OG TENGLA ER 10 A, –
   NEMA ANNARS SÉ GETIÐ Á TEIKNINGU.
4. VERKTAKI SKAL SANNPRÓFA UPPGEFINN PÍPUFJÖLDA OG FJÖLDA TAUGA Í PÍPUM.
5. ALLAR PÍPUR SKULU VERA PLASTPÍPUR.
6. TIL SNERTISPENNUVARNAR SKAL NOTA LEKASTRAUMSROFA.
7. ALLUR RAFBÚNAÐUR UTANDYRA SKAL VERA VATNSHELDUR.
8. ALLAR RAFTAUGAR ERU HULDAR.
9. ÖLL UPPGEFIN MÁL ERU Í CM.
10. GANGA SKAL VEL OG FAGMANNLEGA FRÁ LÖGNINNI.

FERHYRNT LJÓS, FEST BEINT Á LOFT, 60 W.

LJÓSKASTARI MEÐ BREIÐUM GEISLA.

DIMMER

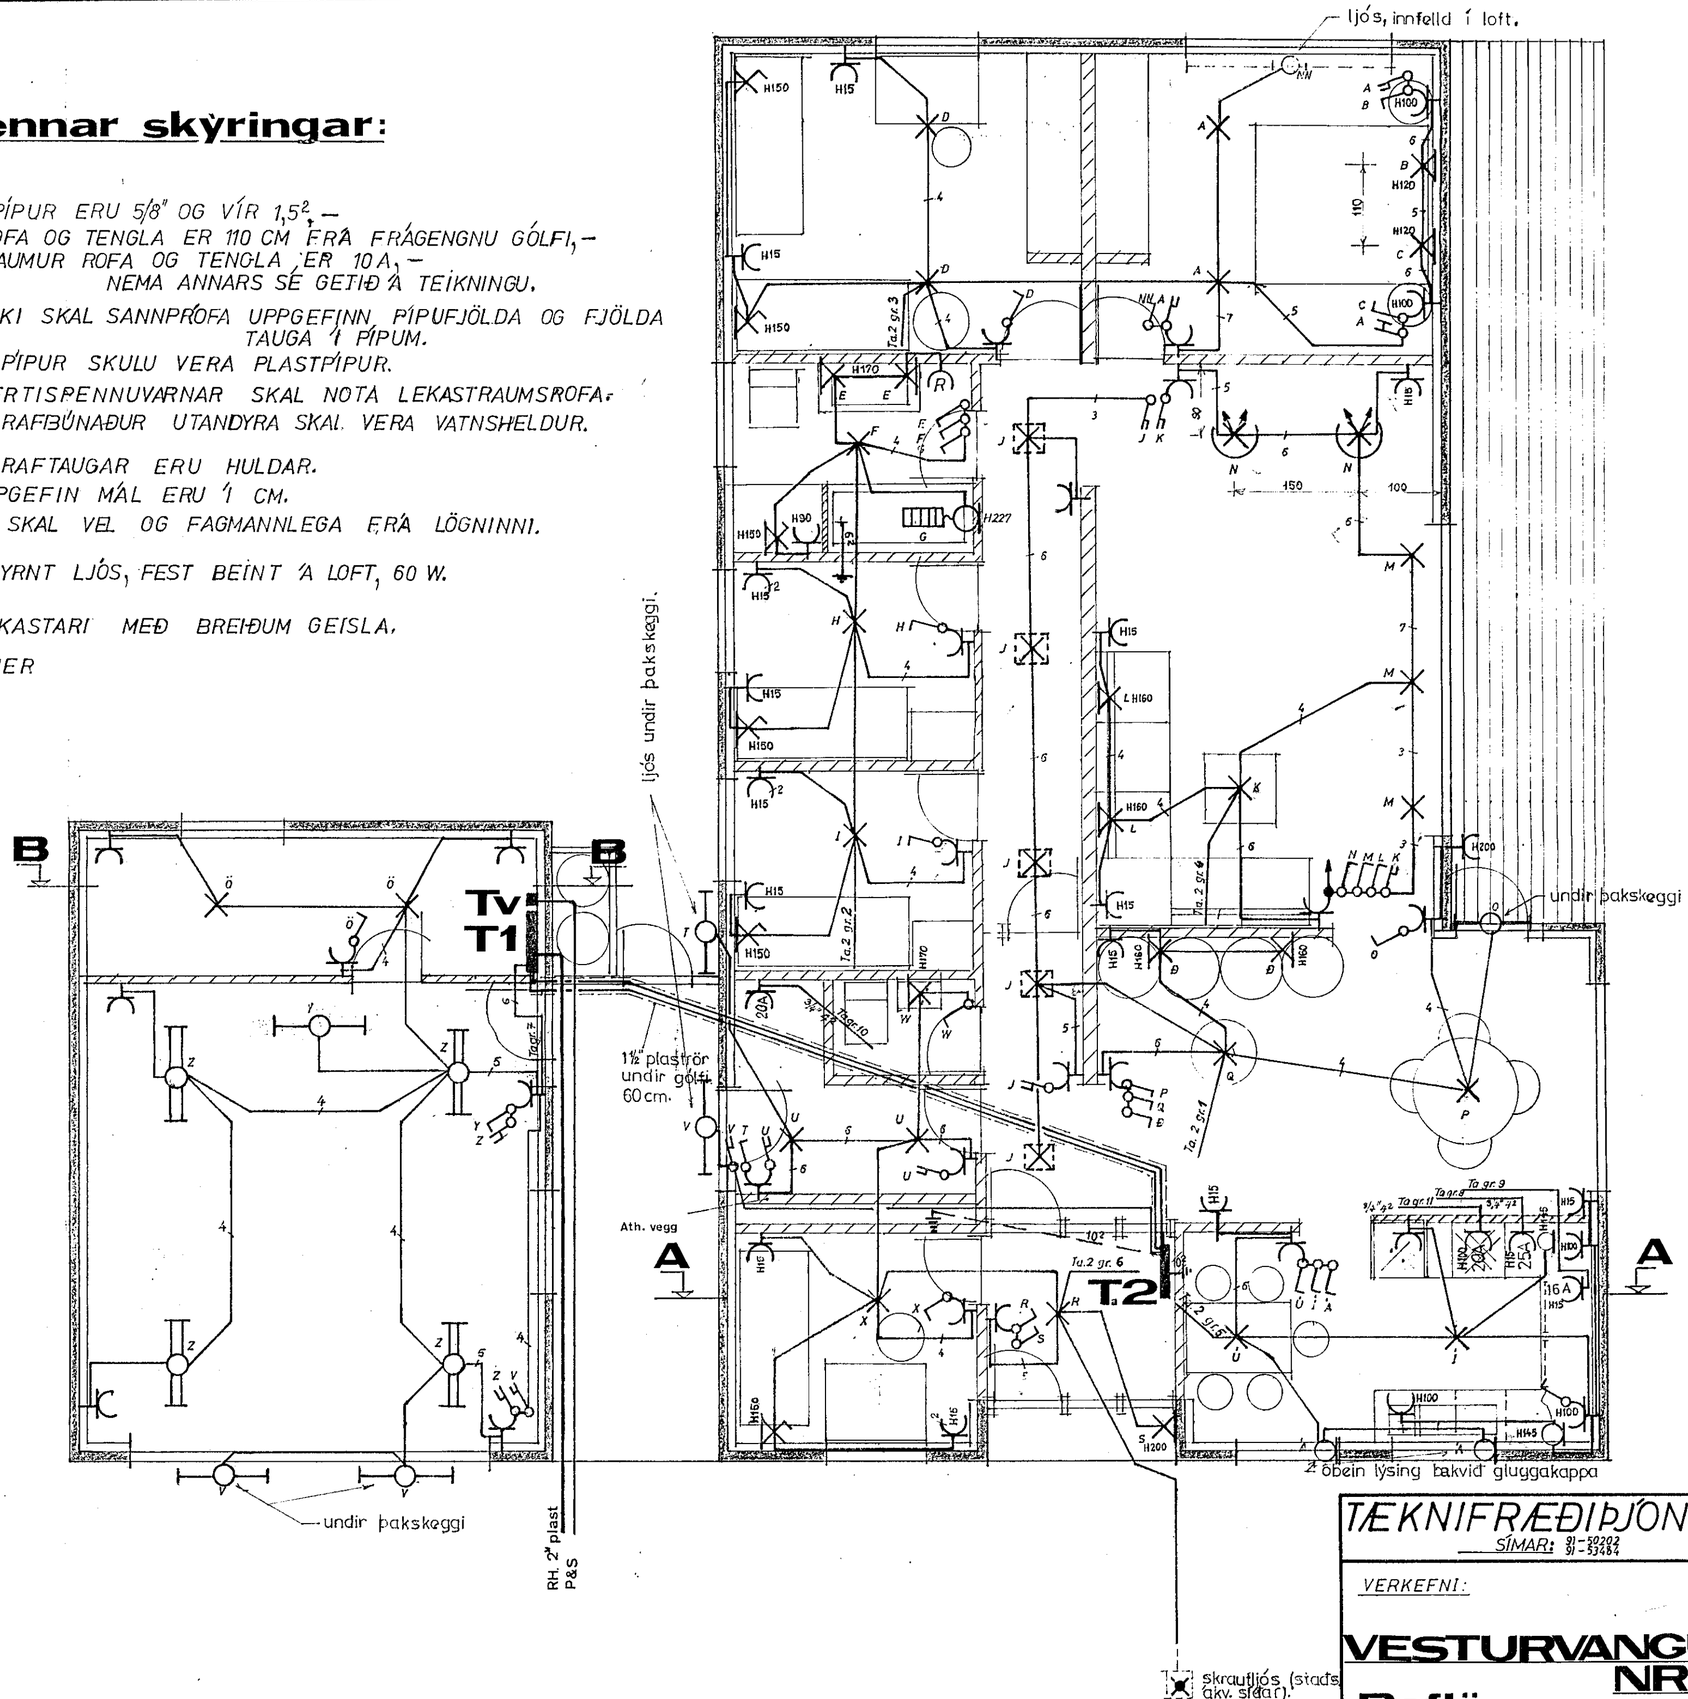

TÆKNIFRÆÐIÞJÓNUSTA – SÍMAR: 91-50202 91-53484	GYLFI MÁR JÓNSSON MTFÍ WILHELM V. STEINDÓRSSON MTFÍ	
VERKEFNI: VESTURVANGUR - NR. 50. -Raflögn-	HANNAÐ: W.V.S. / GMJ	DAGS: NÓV. 1974
	TEIKNAÐ: W.V.S.	MKV: 1:50
	YFIRFARIÐ: GMJ	BLAÐ 3 AF 5 BLÖÐUM
	TEIKNING Nr: 74-310-A	