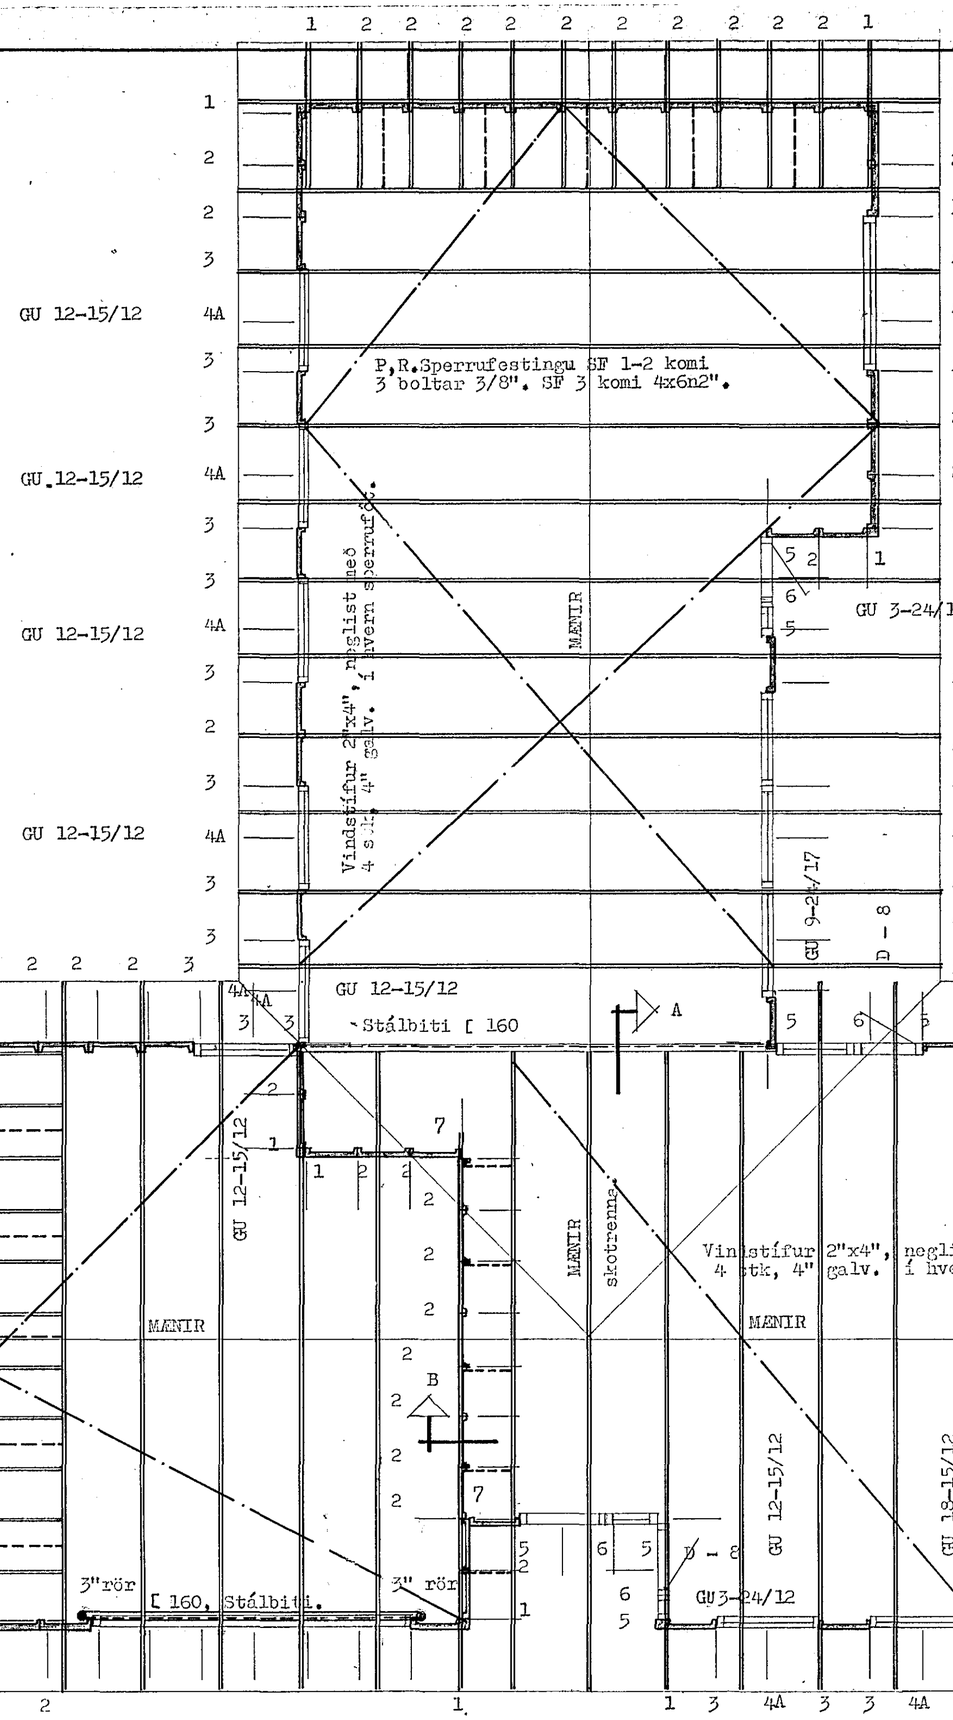

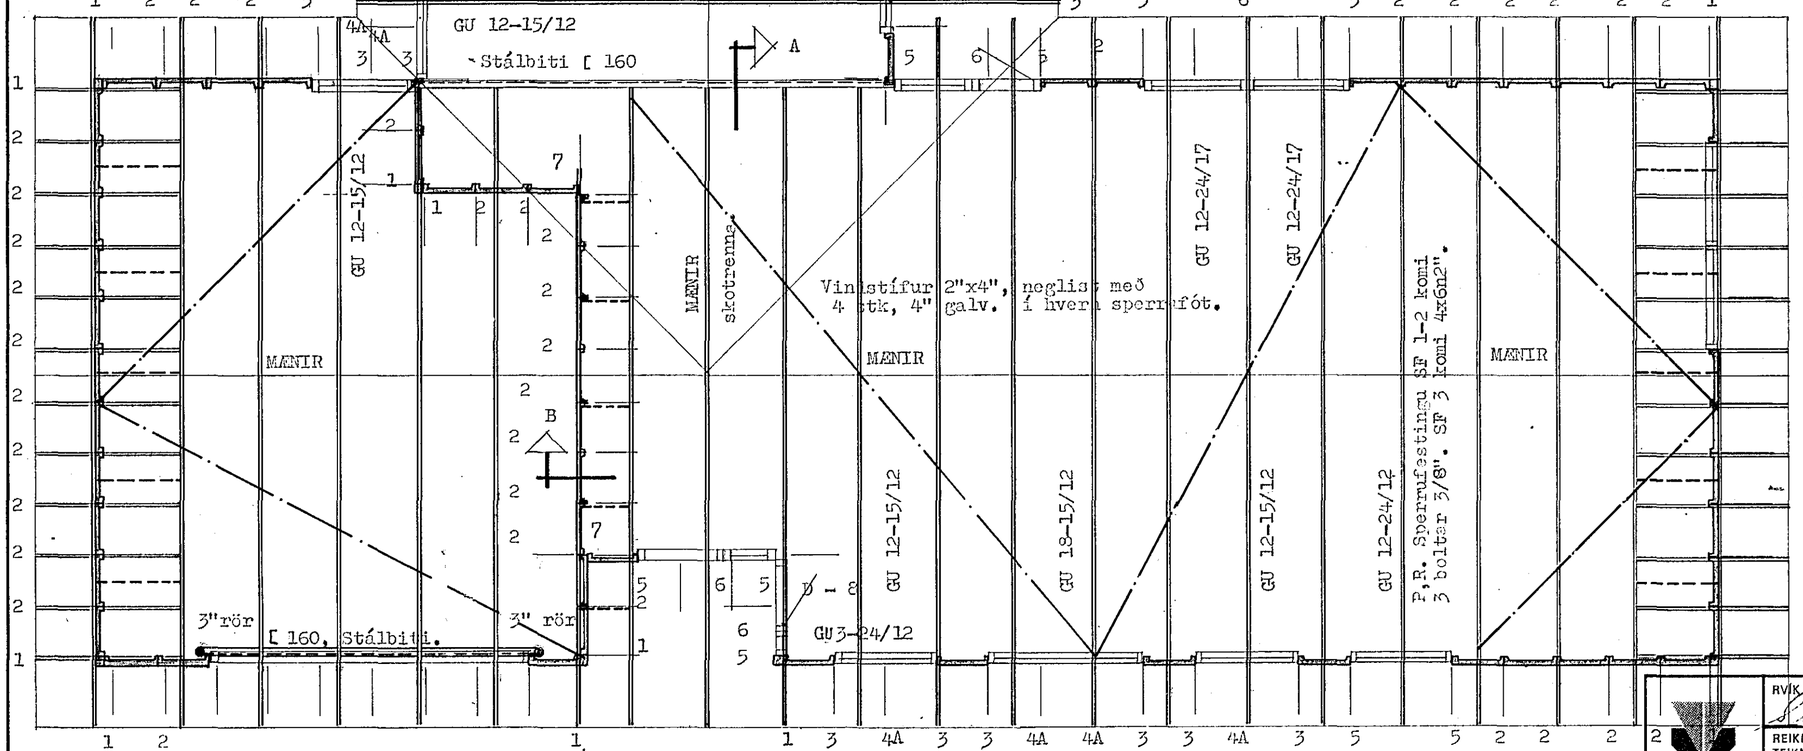

SNIÐ A- M 1:10

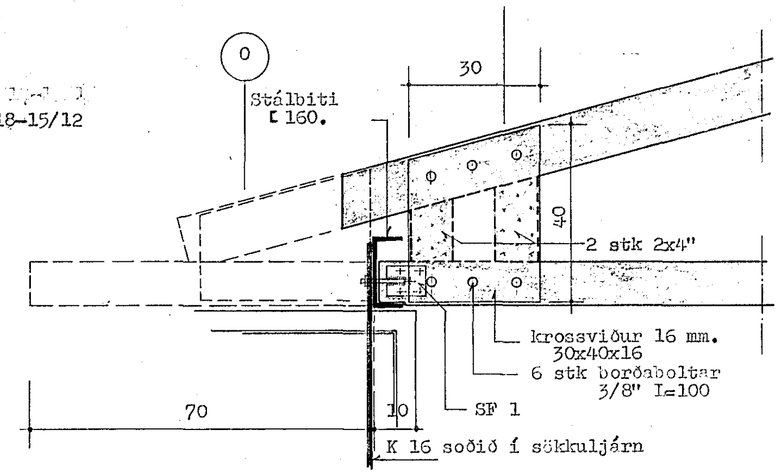

SNIÐ B- M 1:10

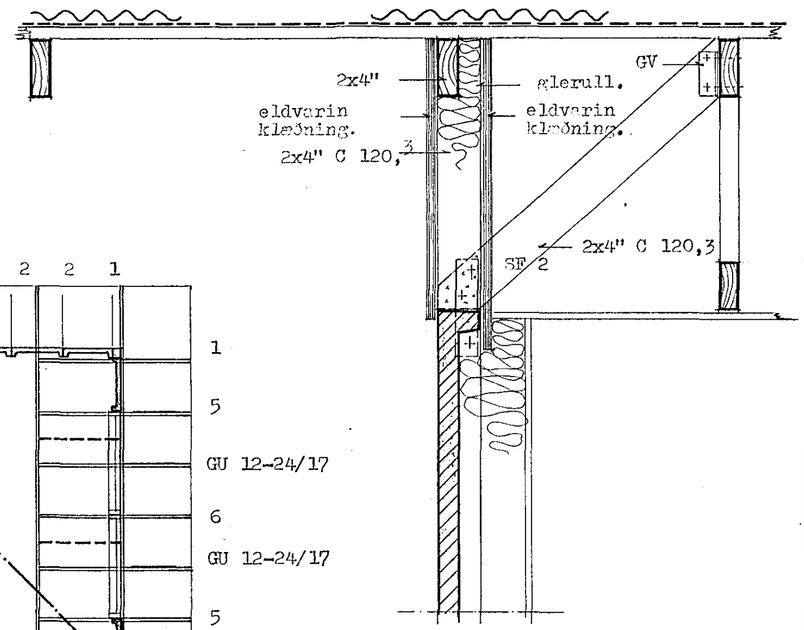

VERK HF.	RVÍK okt 75	VERK hf. LAUGAVEGUR 120 PÓSTHÓLF 5076, REYKJAVÍK. SÍMI 25800.	GERÐ NR. R
	REIKN.	VESTURVANGUR 32, 2 HAFNARFIRÐI.	VERK NR. 235
	TEIKN. E.S.		
	YFIRF.		TEIKN NR. 12
	MÆLIKV. 1:50	BYGGINGAFULLTRÚINN	
		TEIKNING.	