


SNIÐ A-A


KVARDI 1:100

JÄRN Í UNDIRSTÖÐU SKAL
FESTA TRYGGILEGA HED KLEMMUM Á
ÖLLUM HÖRNUM. JARÐSKAUT, VÍR
16² FESTIST Í JÄRN BINDINGU

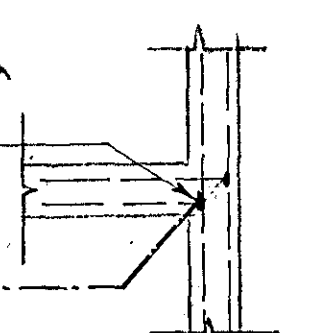


AD TÖFLU T-0

JARÐSKAUT
KVARDI: ENGINN

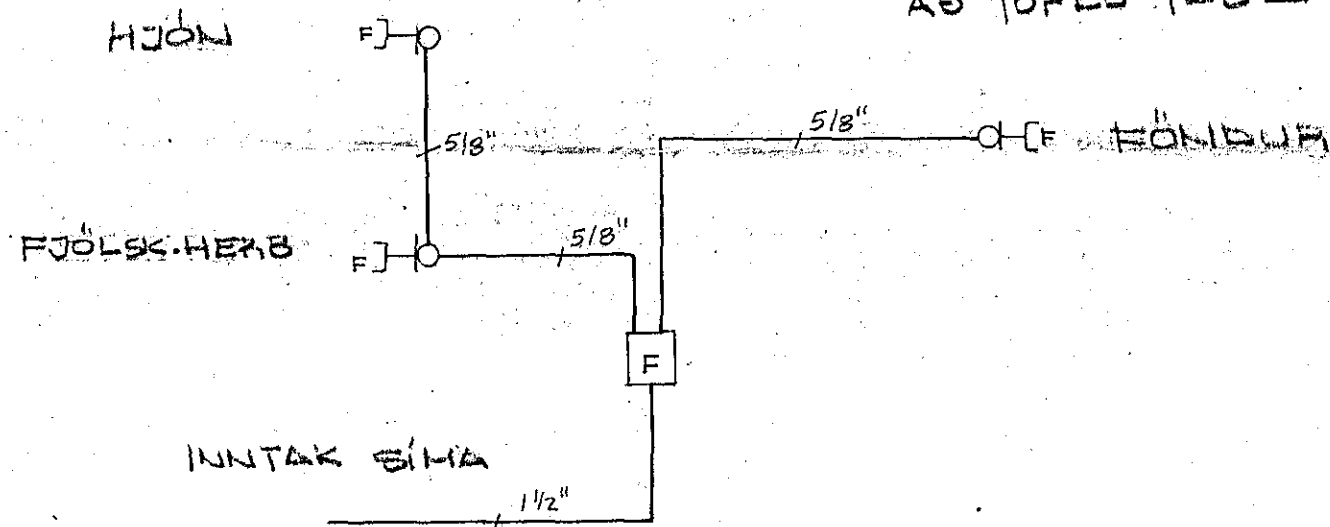


DREIFING SÍMA KVARDI: ENGINN

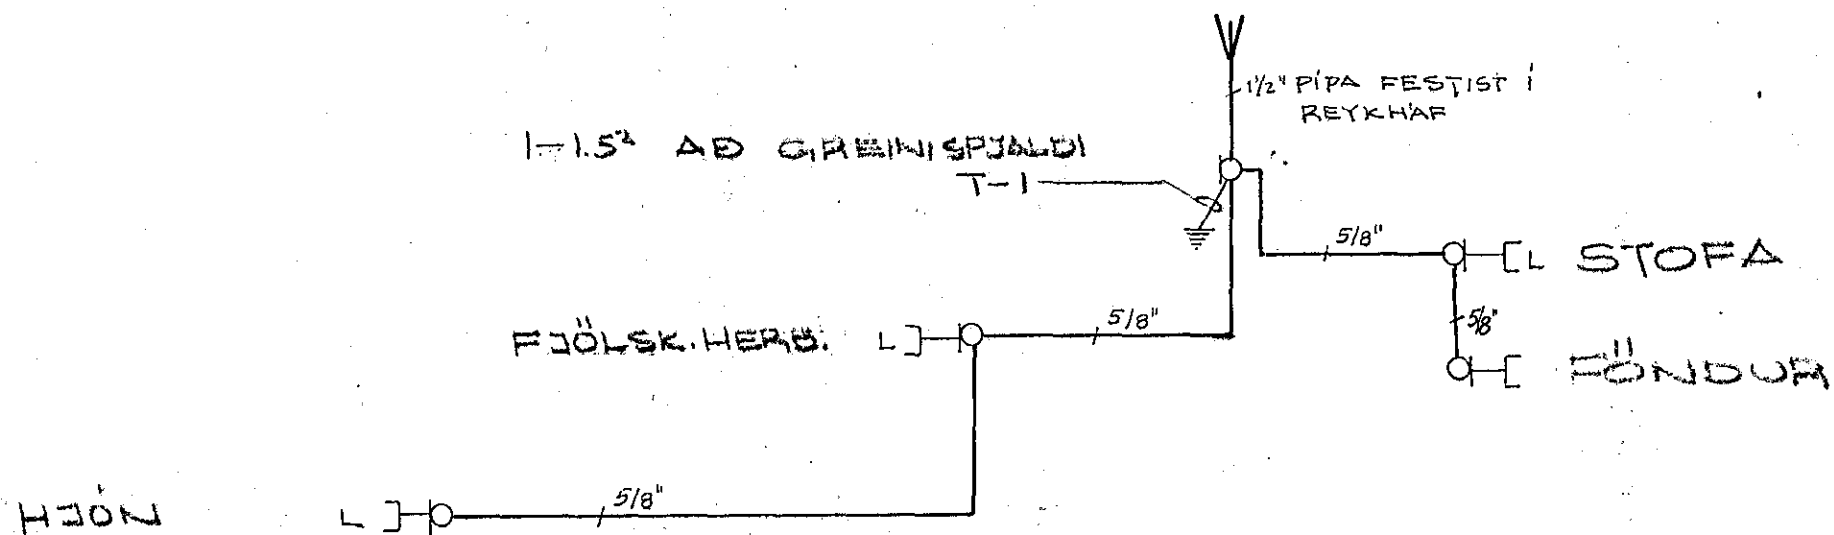

DREIFING ÚTVARPS OG SJÓNVARPS

KVARDI: ENGINN

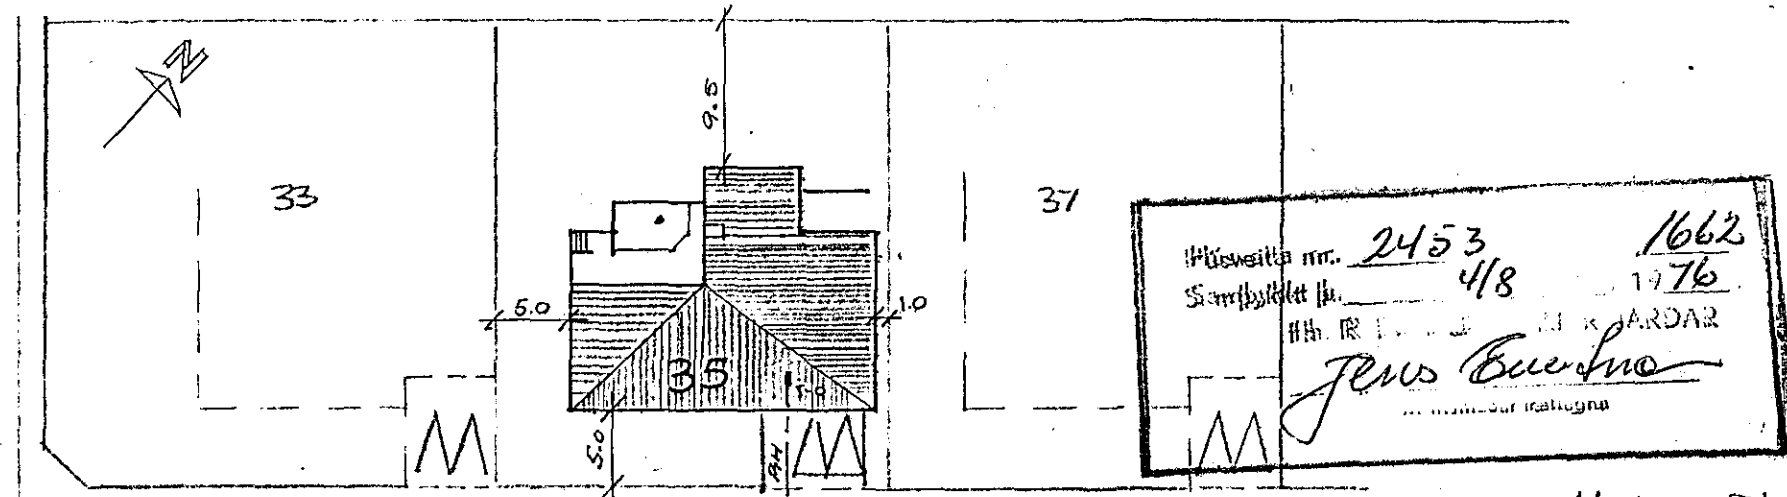

VESTURVANGUR

Inntök samþykkt 11.16. 1976
b. RAFMAGN HAFNARFJARÐAR

A.K.

AFSTÖÐUMYND: KVARDI 1:500

SKYRINGAR:

1. HÆÐ ROFA SÉ 110 CM FRÁ GÖLF
2. HÆÐ TENGLA VÍÐ ROFA SÉ Í SÖMU HÆÐ OG ROFINN
3. TENGLAR SÉU Í 20 CM HÆÐ FRÁ GÖLF
4. PÍPUR SÉU 5/8" OG VÍR 3 X 1.5²
5. MÁLSTRAUMR ROFA OG TENGLA SKAL VERA 10A
6. BÚNAÐUR ÚTANHÚSS SKAL VERA ÞAKAÞETTUR
7. BÚNAÐUR Í STUFTU SKAL VERA ÞAKAÞETTUR
8. HÆÐ TENGLA Í BÍLGEYMSLU SÉ 110 CM

NEMA AUNNA SÉ GAT

TEIKNUN SF. ARKITEKTASTOFA
FELLSMULA 26 SIML 82022

VESTURVANGUR 3
RAFMAGN BL 1

6.8.75 M 1:50

Rafmagn