

Snið a-a M. 1:20

Snið b-b M. 1:20








Snið c-c M. 1:20

Snið d-d M. 1:20


Snið e-e M. 1:20

Snið f-f M. 1:20


Snið g-g M. 1:20

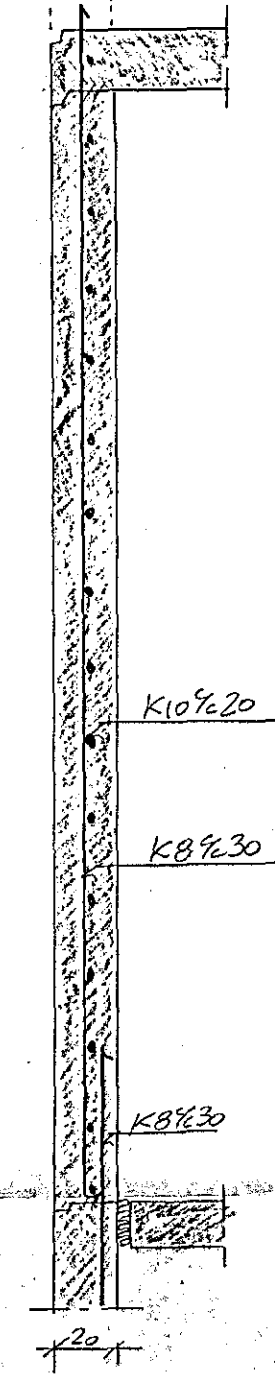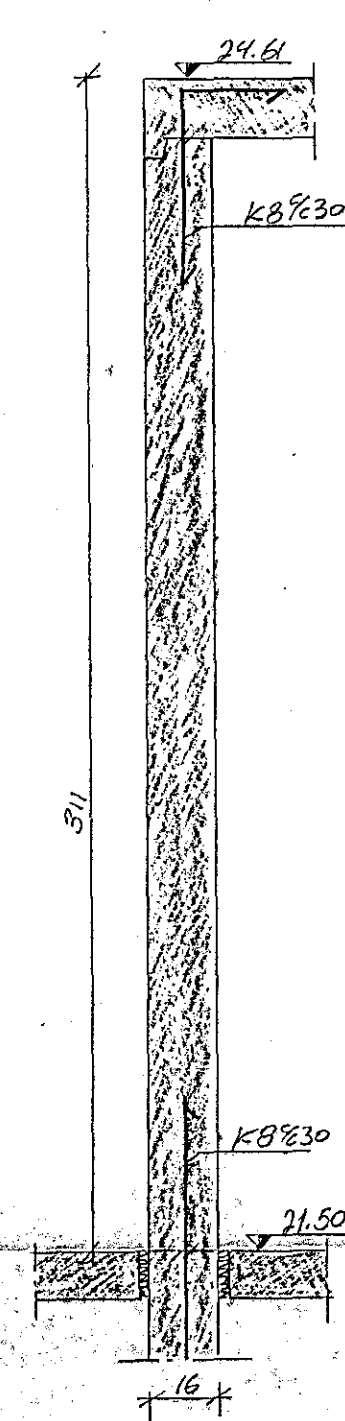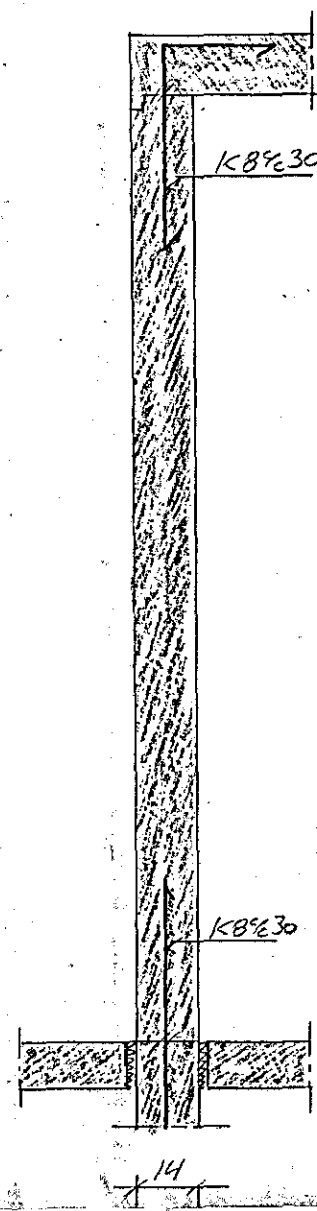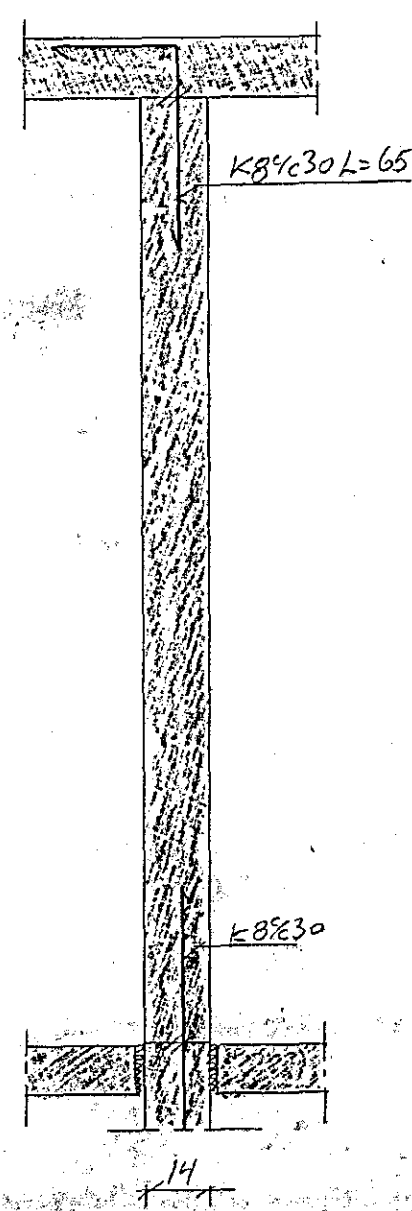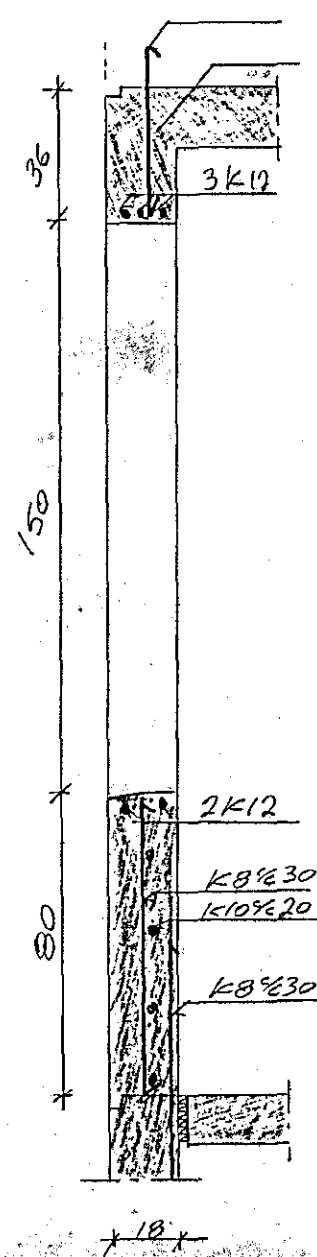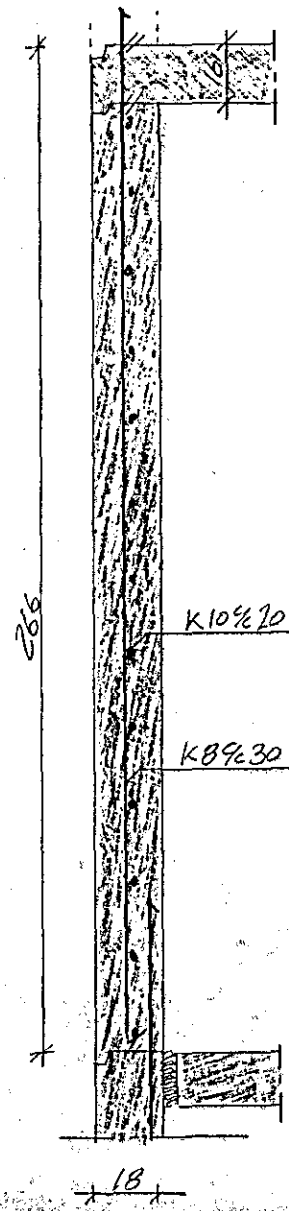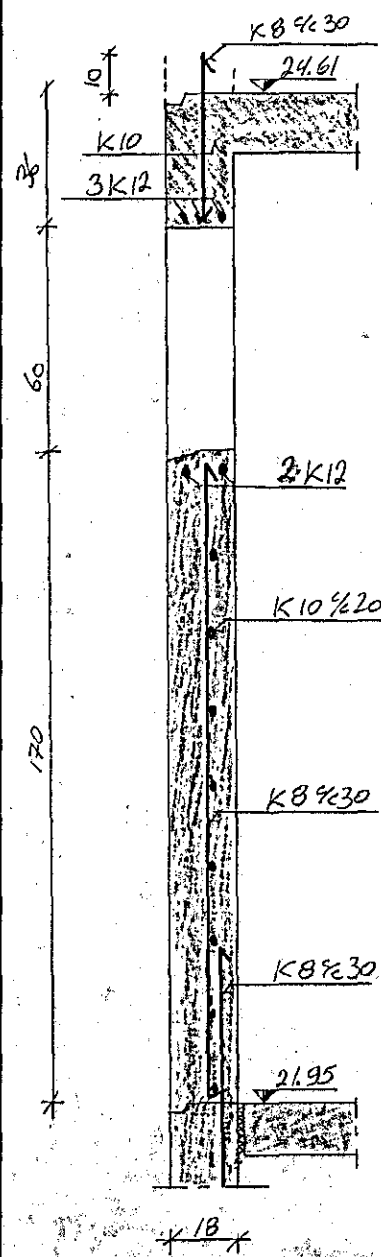

Snið A-A M. 1:20

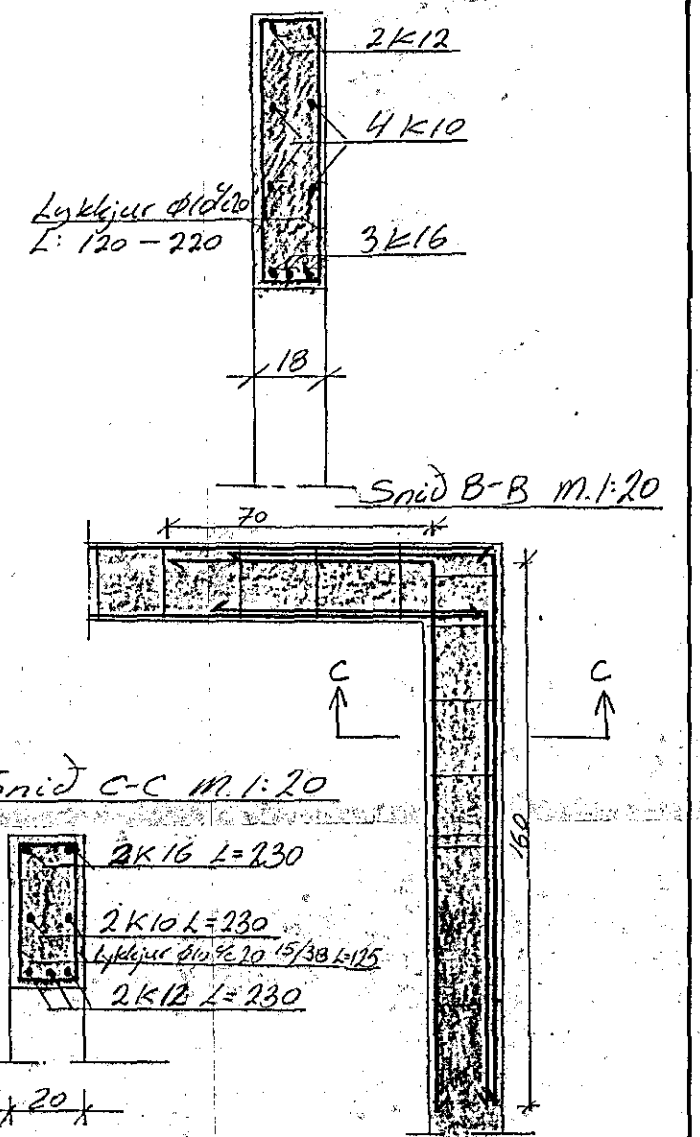

Snið C-C M. 1:20

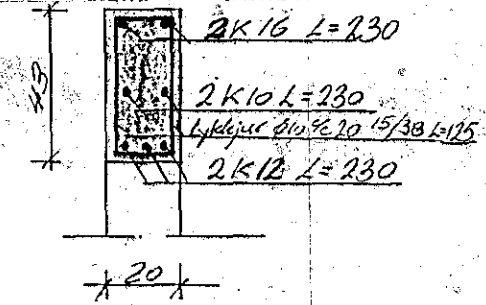


Skýringar


Steypa: S160  
 Járn: K540 (merkt K)  
 56 37 (merkt 4)

Járnbanda skal upp með og undir miðup með 2 K12 en 3 K12 yfir nema annað sé tekið fram. Járn má minnst 60 cm út fyrir opin eða séu samfalldum flöri op. Í gegnum steypu skil komi K8 1/20. Járn skulu liggja 50 cm fyrir horn. Jörn í vegg að reykhúf skulu ganga inn í harni.


Snið i Beta B1 M. 1:20

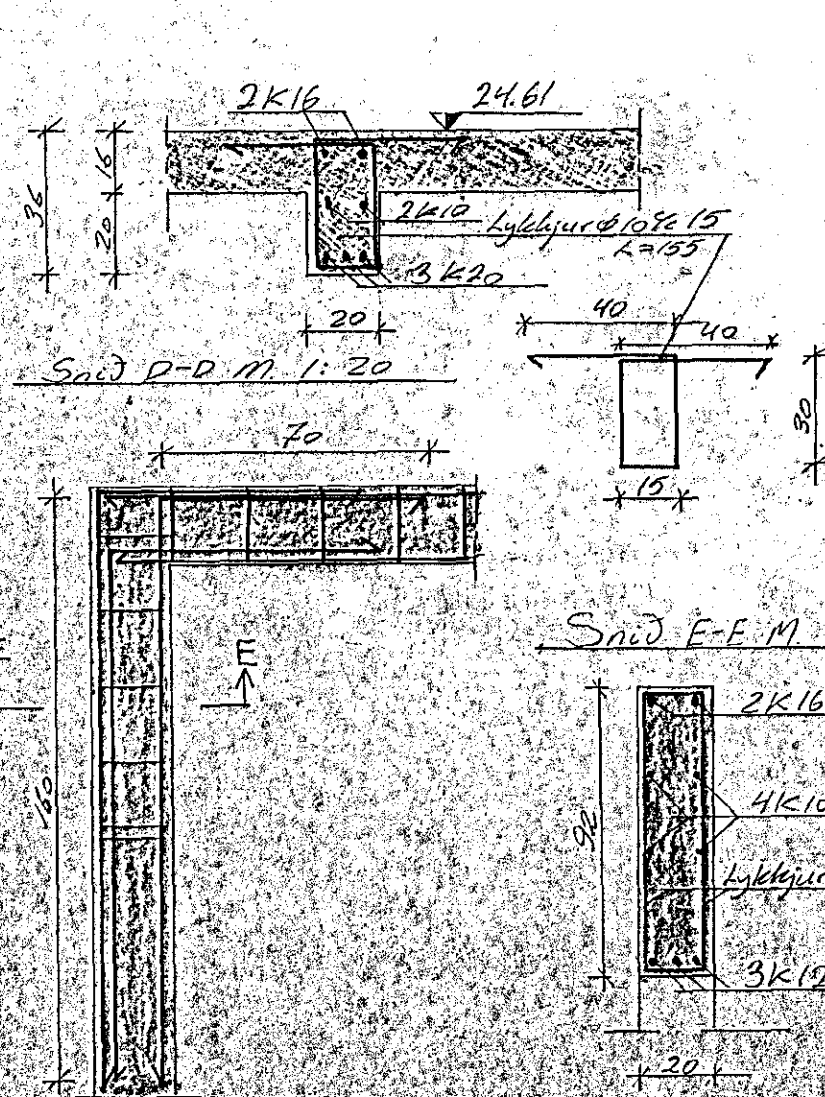

Biti B2 M. 1:20

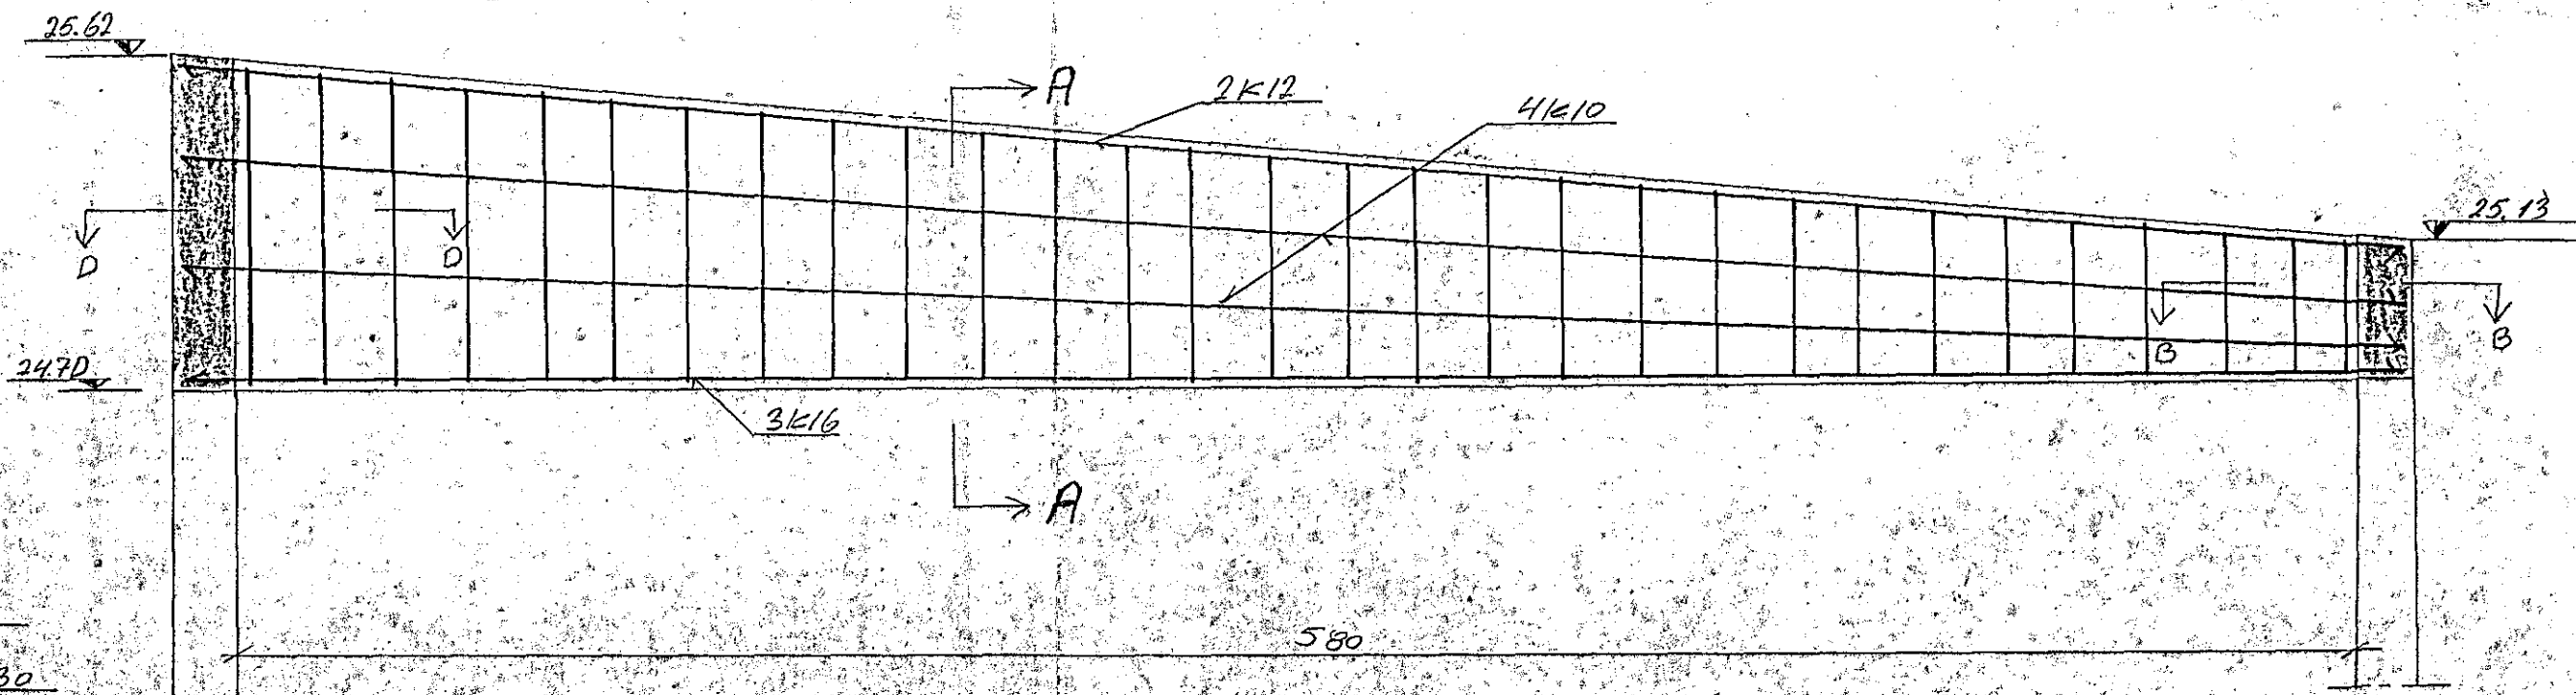

Snið E-F M. 1:20

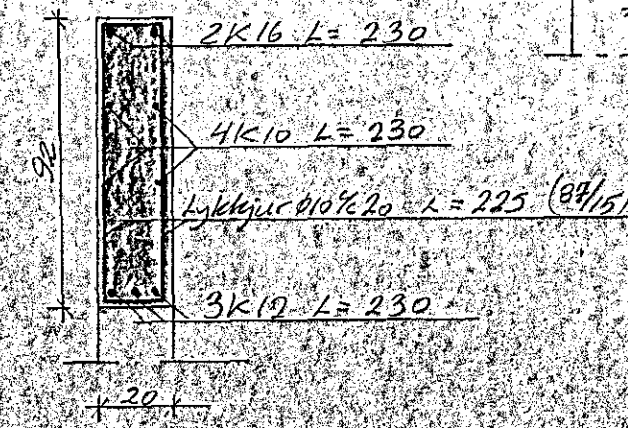

Vesturvangur 35 Hafnarfirði

M. 1:20  
 Tökn G.Þ.  
 Daga 6/16  
 Nr. 05A

Veggsmið  
 Bitar B1 og B2  
 G. Þ. Þorsteinsson M. V. F.

A. Breyt 4.6.76