




Snið Q-Q M. 1:20

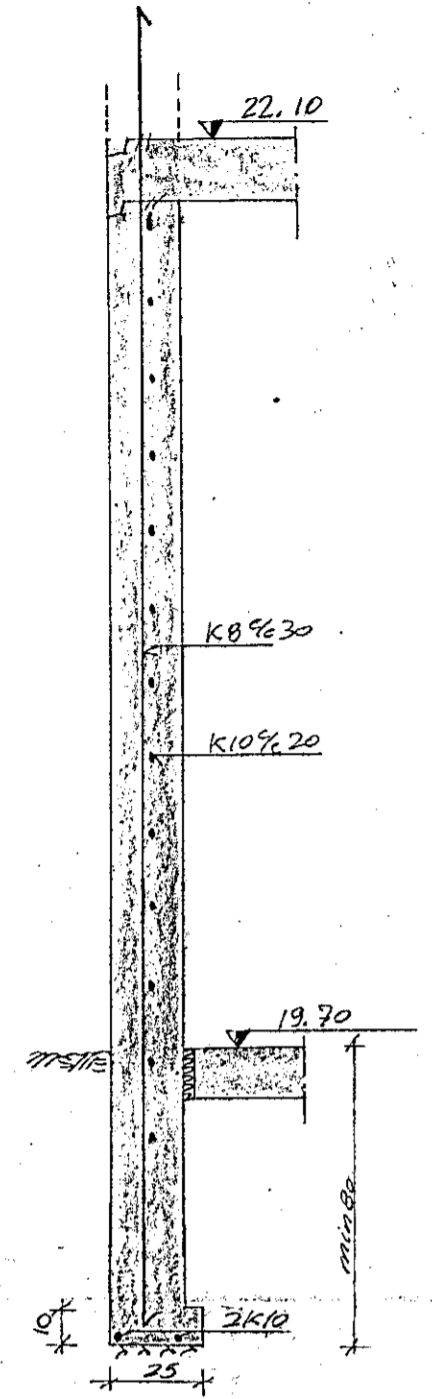


Snið R-R M. 1:20

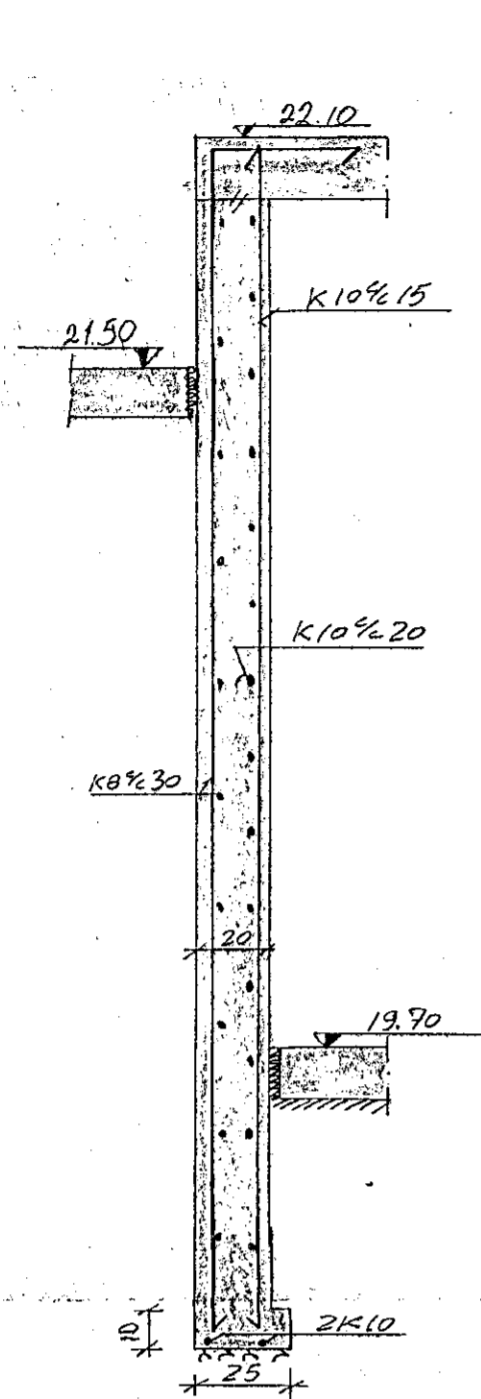


Snið S-S M. 1:20

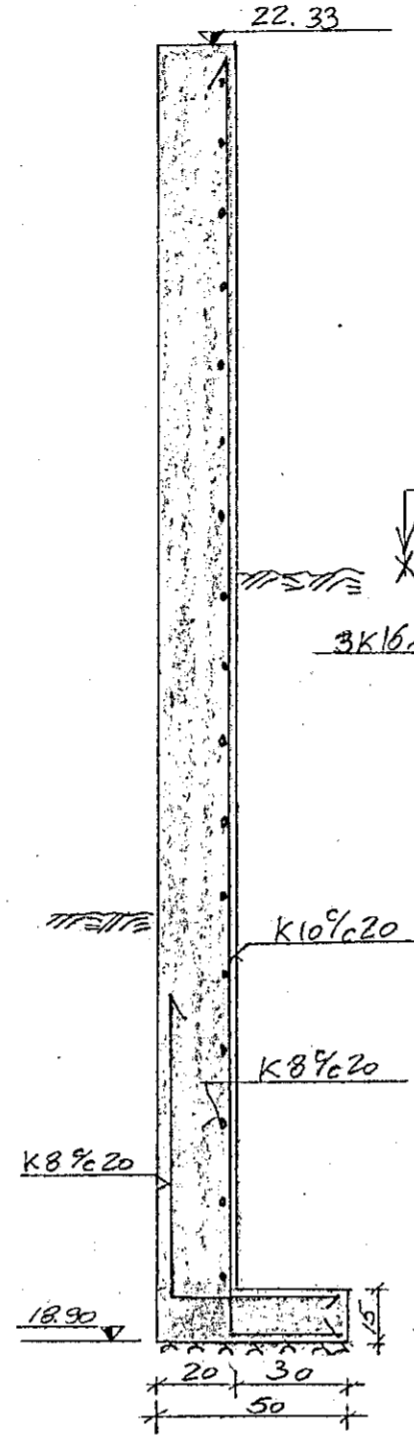


Snið T-T M. 1:20

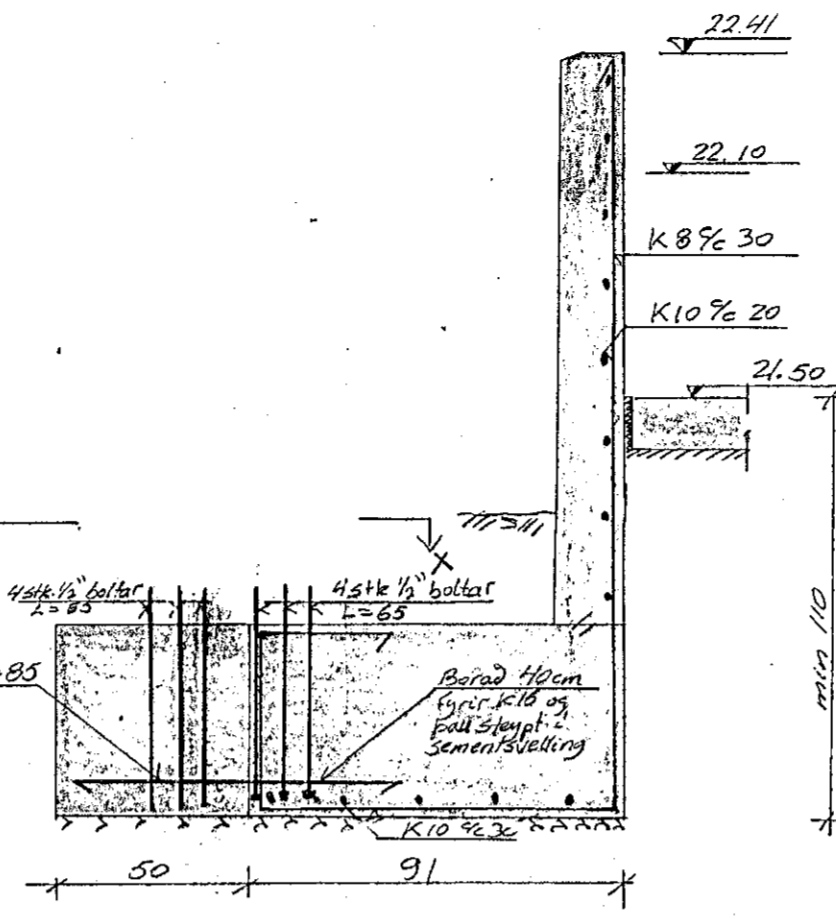


Snið X-X M. 1:20

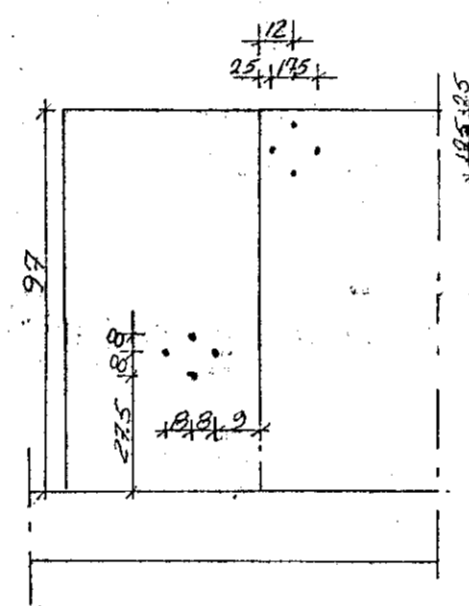


Snið U-U M. 1:20

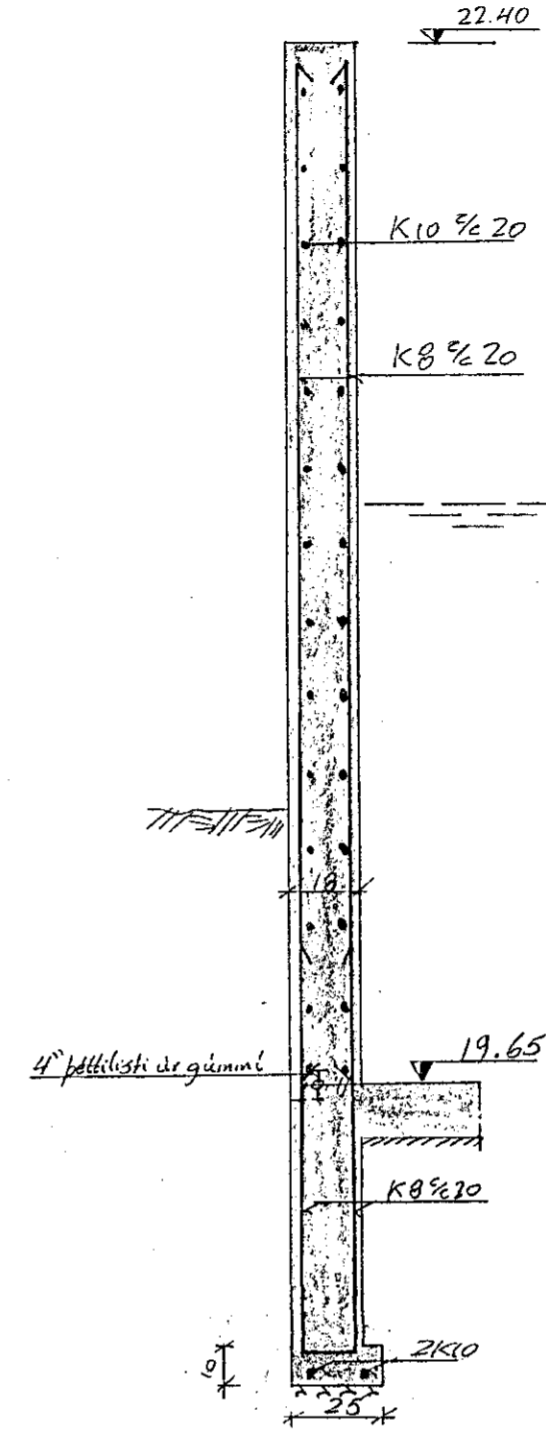


Snið V-V M. 1:20

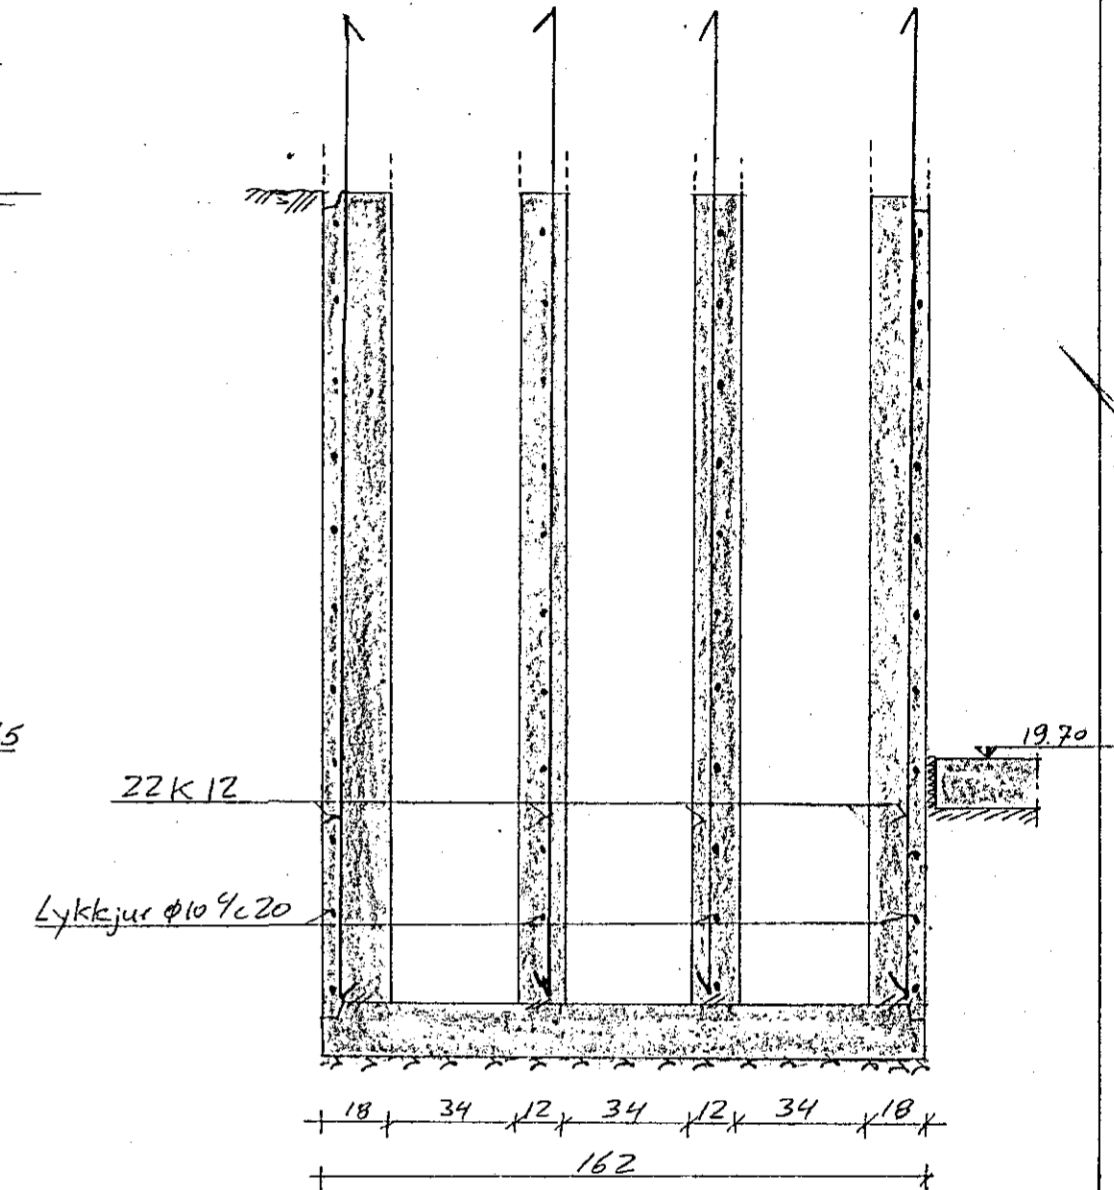


Reykhaður M. 1:20

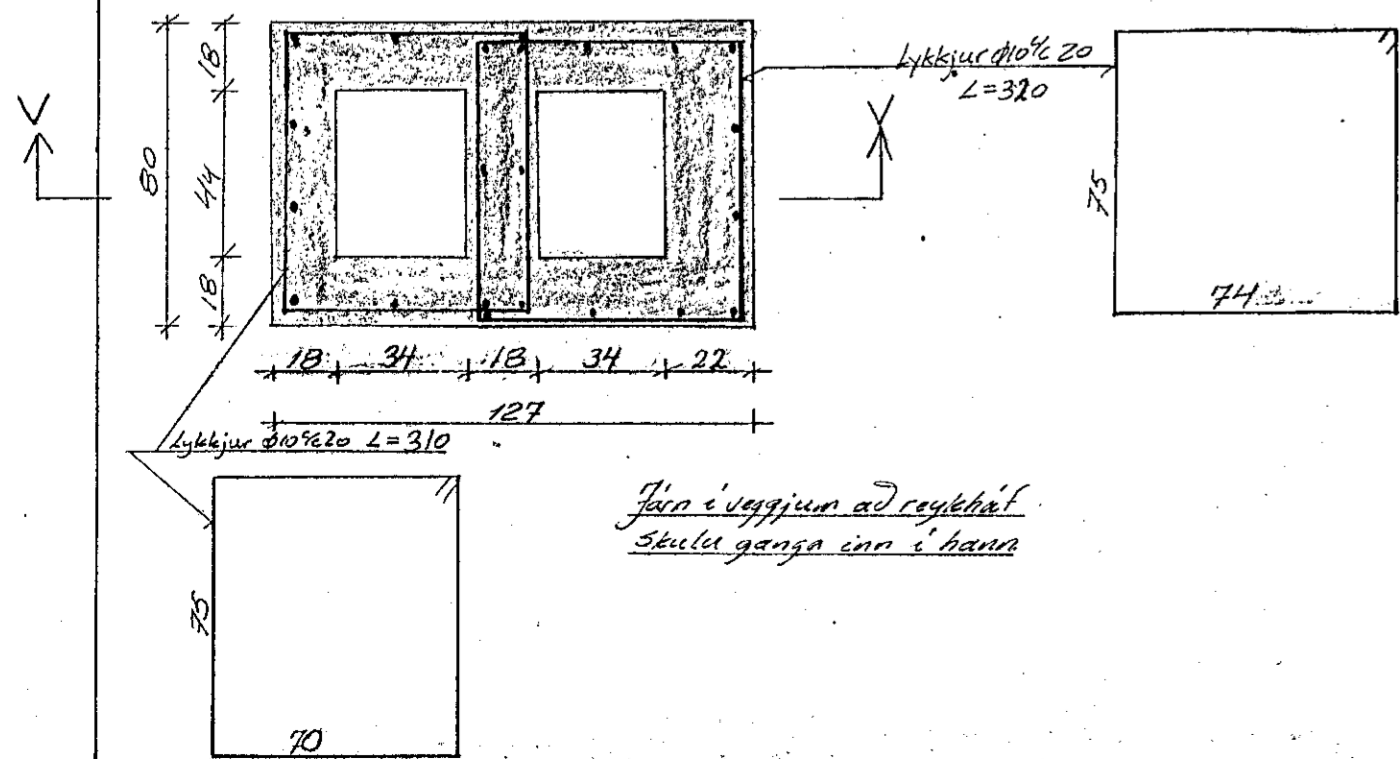


Snið í botnplötu hliss M. 1:20

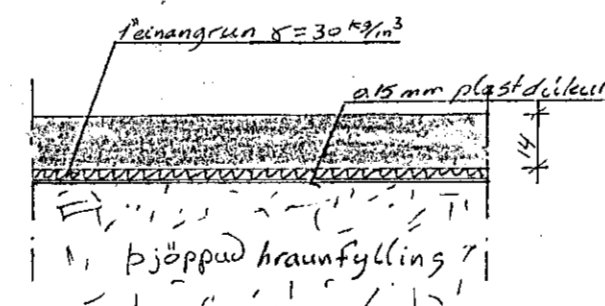

Snið í botnplötu bílstærs M. 1:20

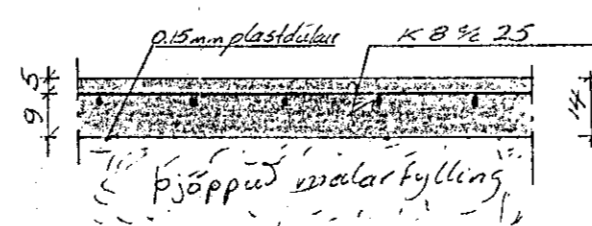

Snið í botnplötu sundlaugar M. 1:20

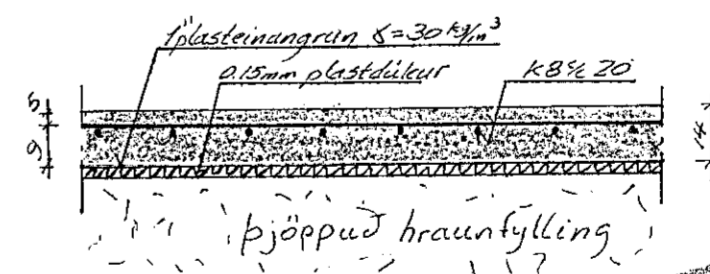

Sjá skýringar á teikn. ol.



Vesturvangur 95 Hafnarfærði	
M. 1:20	Lindirstödur
Teikn. R. Þ.	Snið
Dagur 18.8.75	
Nr. 03C	

C. Sniðun T-T og X-X og reykhauf breidd 5-4/8 dh. B. Breytt 5.10.75 R.M. A. Breytt 10.9.75 R.M. Gunnar P. Þorsteinsson M.V.F.É.