



SKURÐUR A-A

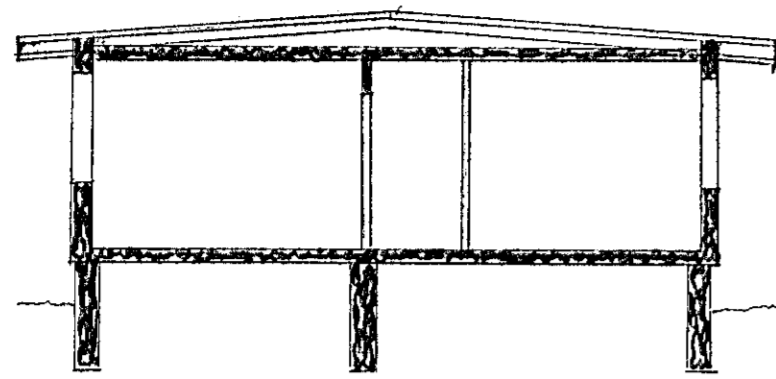


SKURÐUR B-B

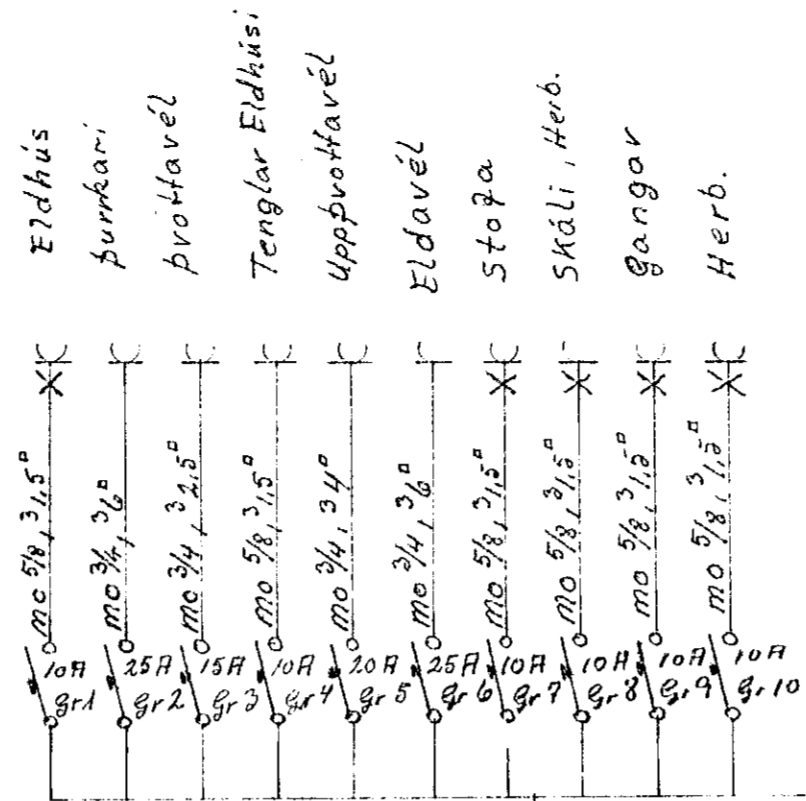


Húsvélt nr. 2385 Teikning nr. 1592
 Samþykkt þ. 9.6 1975
 f.h. RAFVEITU HA. NAR JARD...
 Björnir Jónsson
 Eitilittsáttur raliagna

Laatök samþykkt 5.16. 1975


f.h. RAFVEITU HA. NAR JARDAR
 Albert S. S. S.

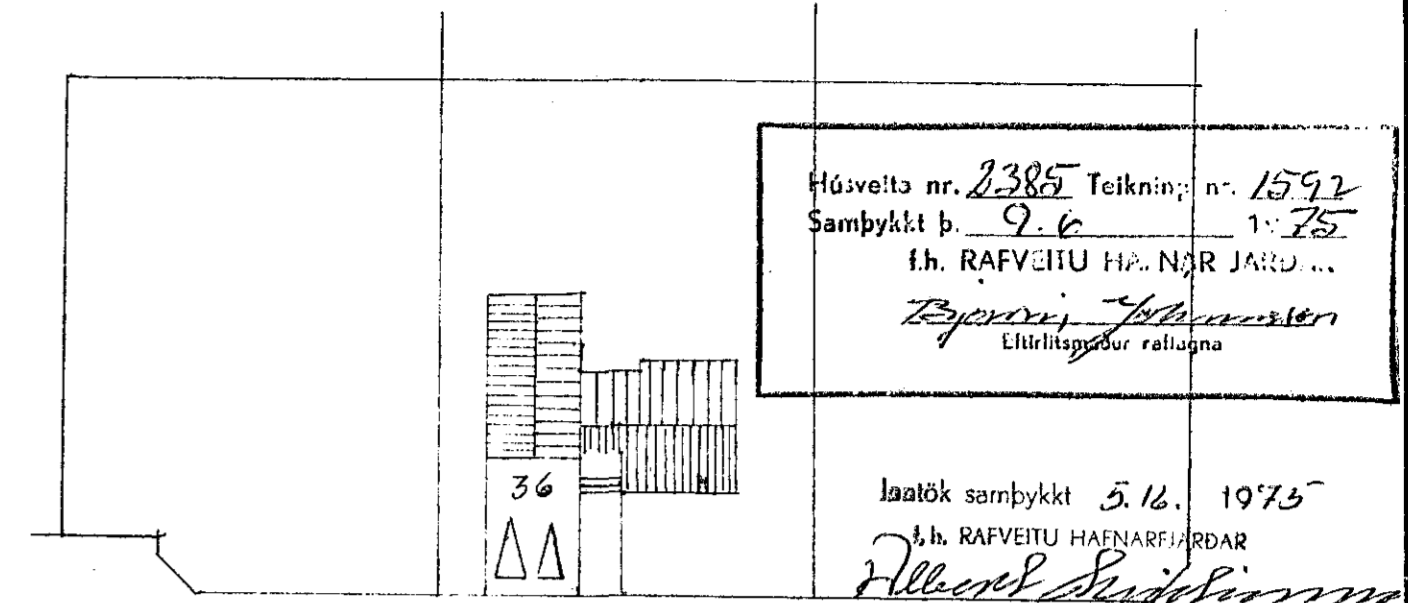

Vesturvangur

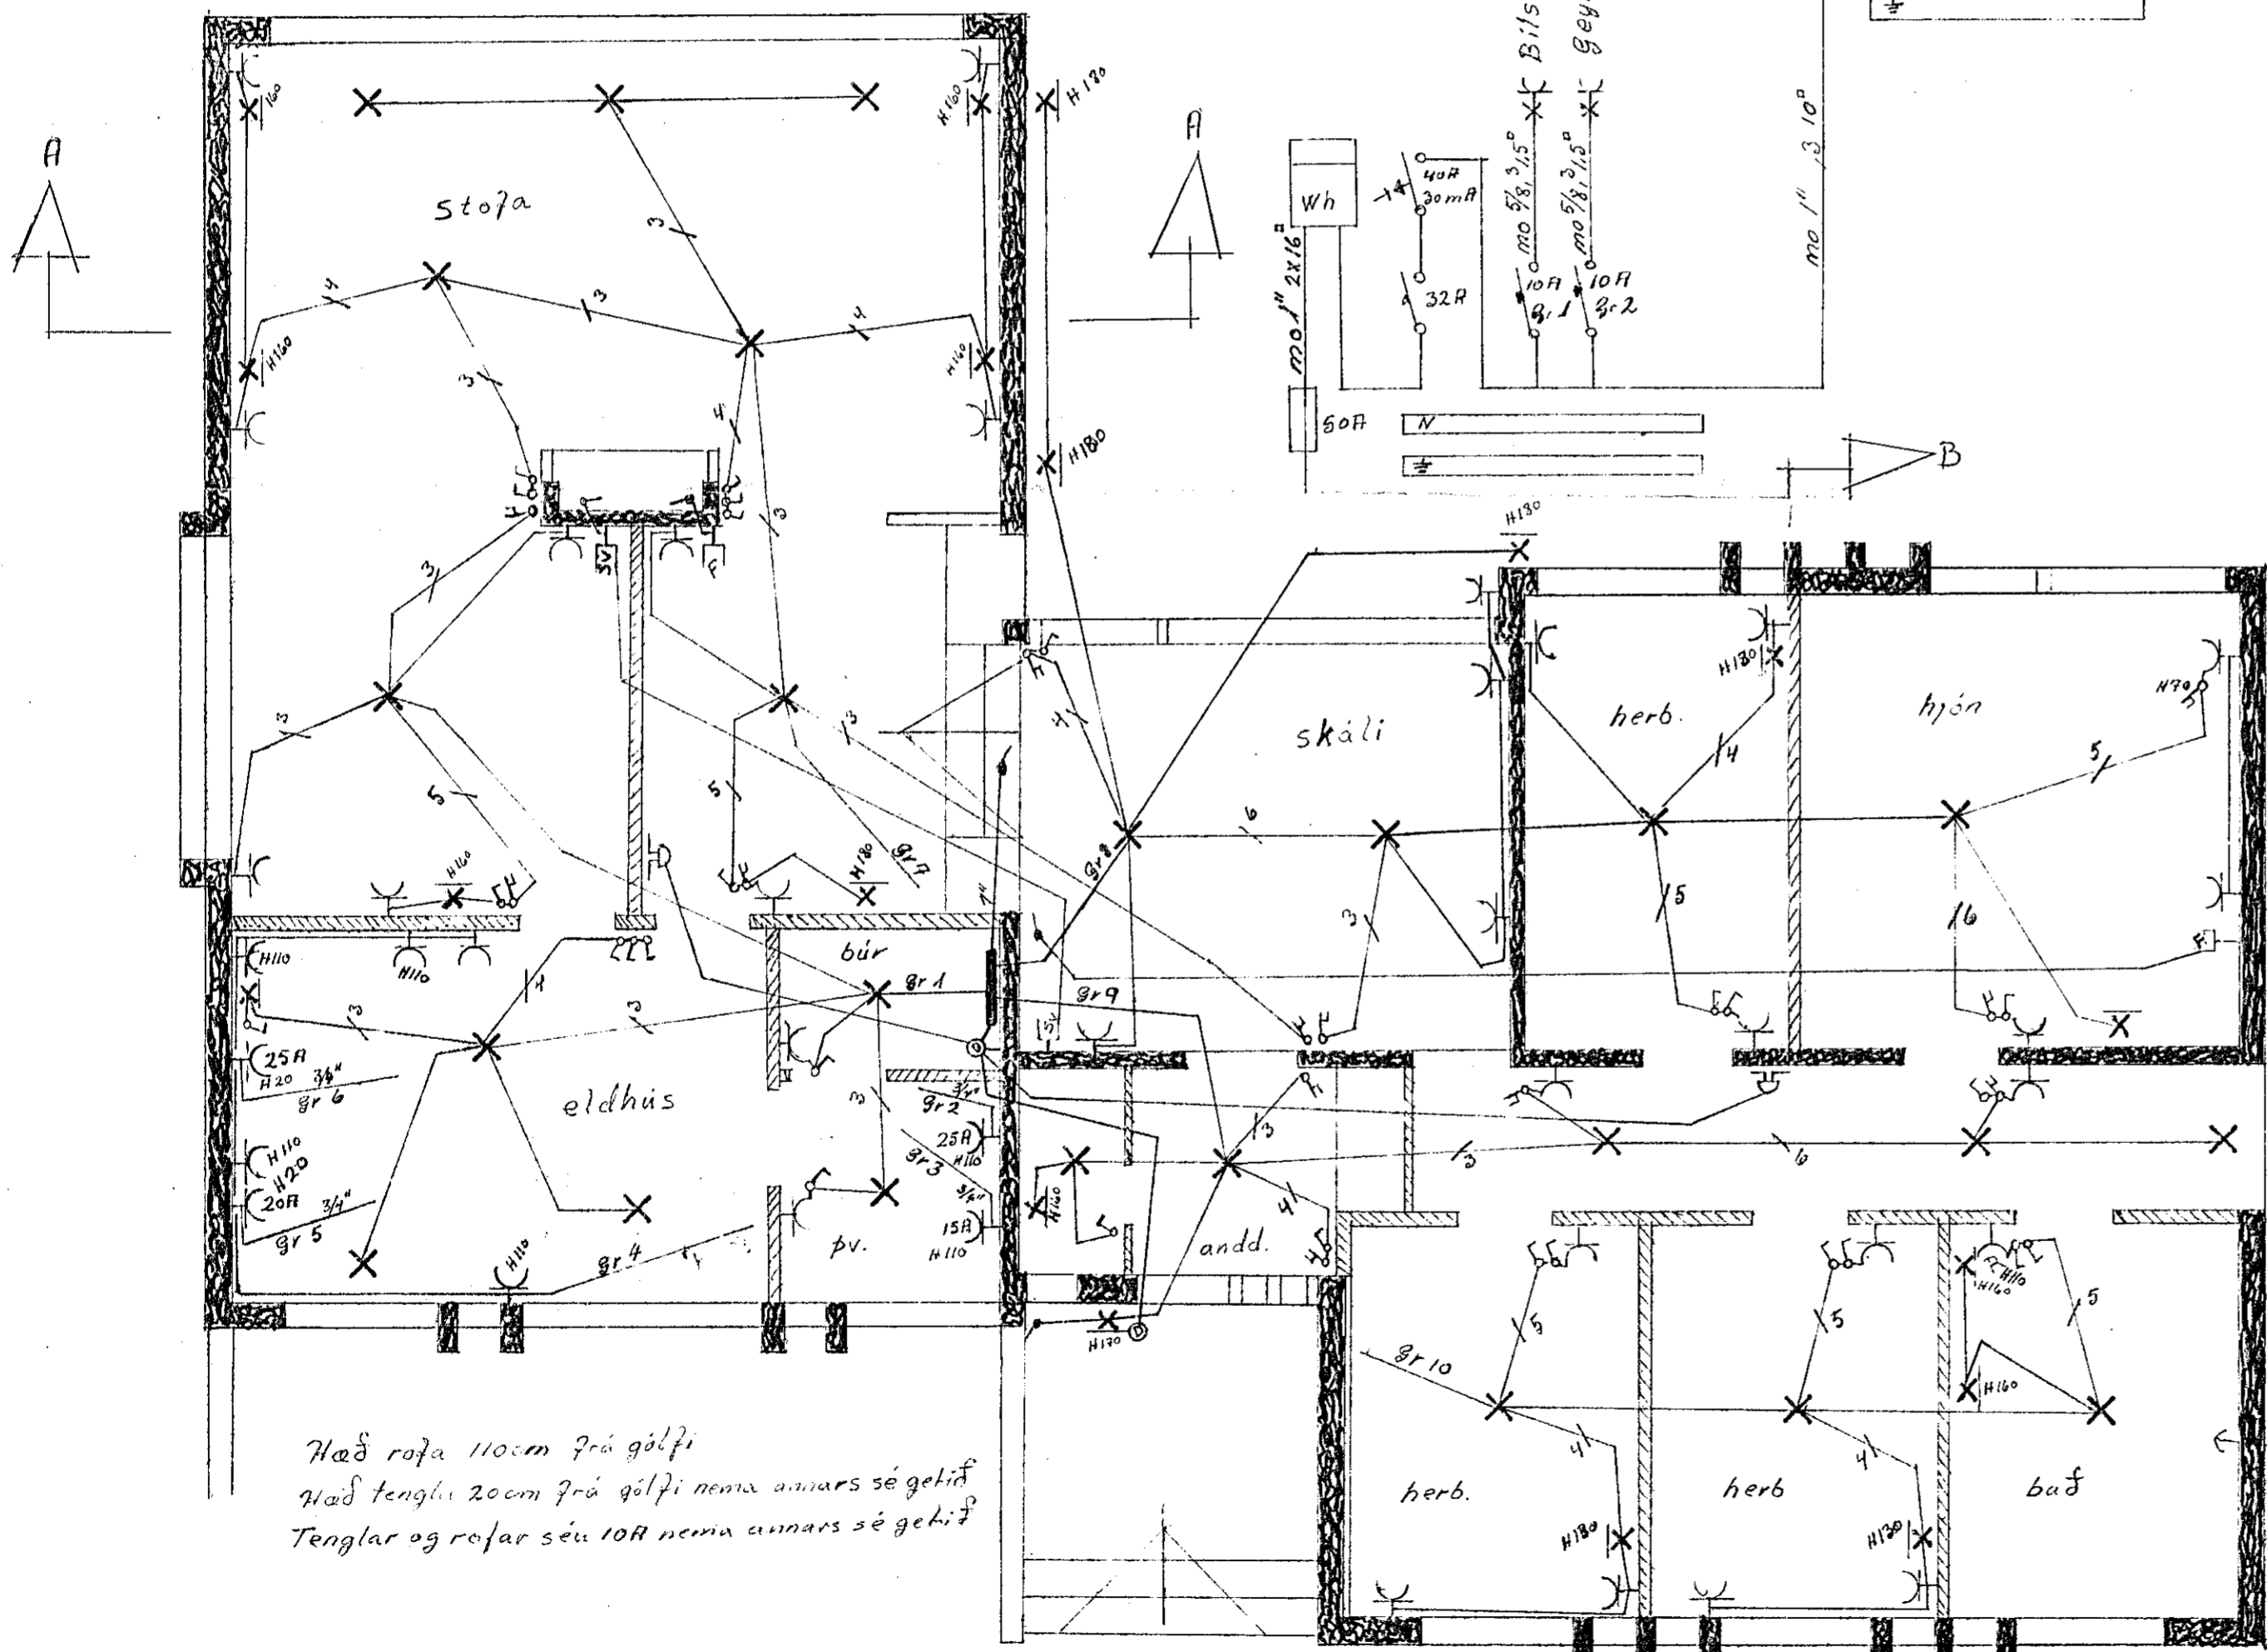

Hæð rofa 110cm frá gólfi
 Hæð tenglu 20cm frá gólfi nema annars sé getið
 Tenglar og rofar séu 10A nema annars sé getið

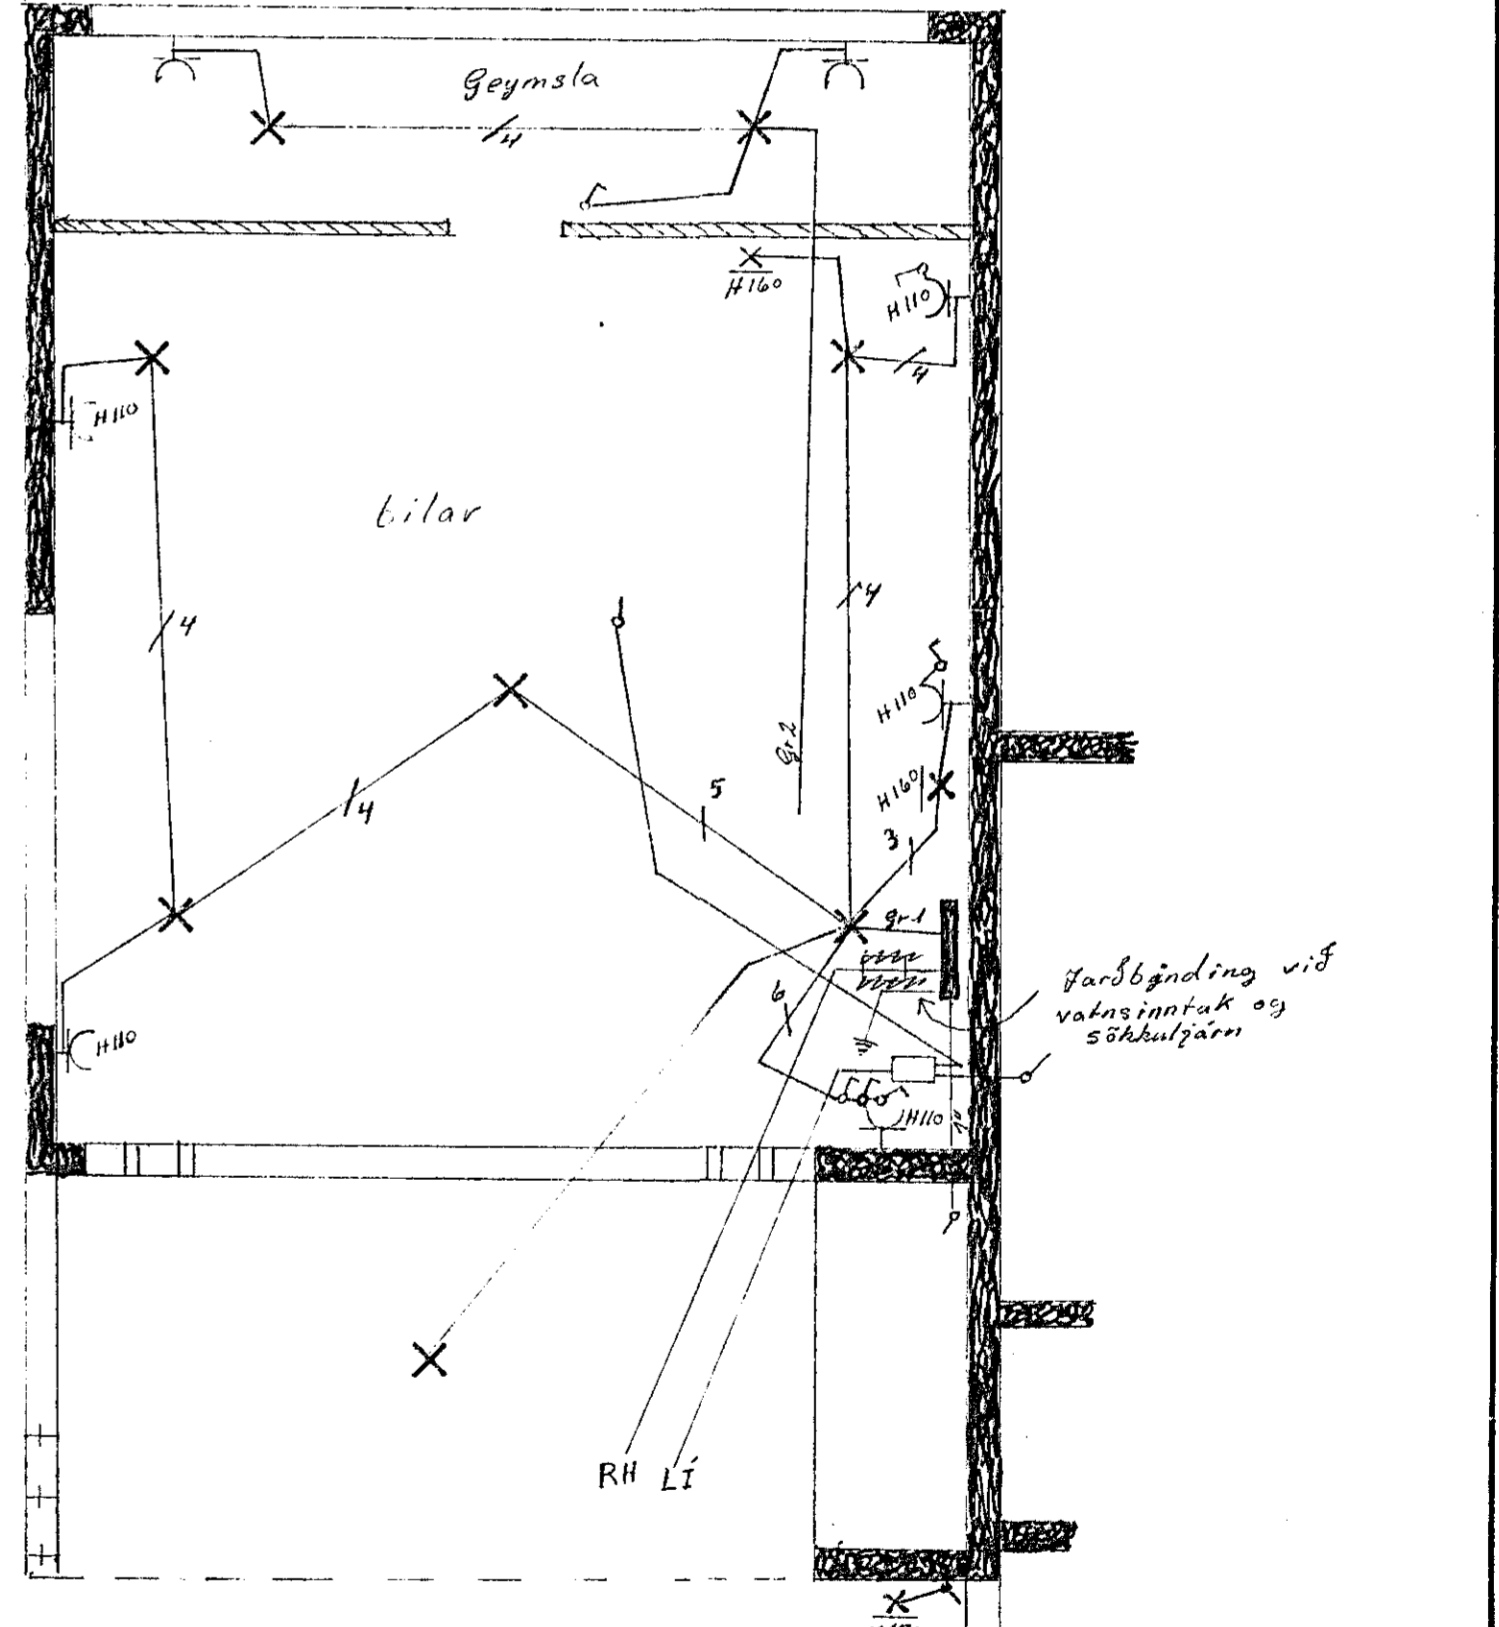

Binda skal samari blöndunatakri og vatnslás í baðkari

Vesturvangur 36
 Rafplagnateikning bl. 1 af 1
 Má 1:50 Teiknað í maí 1975
 Arni Hjörleifsson sími 52453