



SNID A-A 1:20

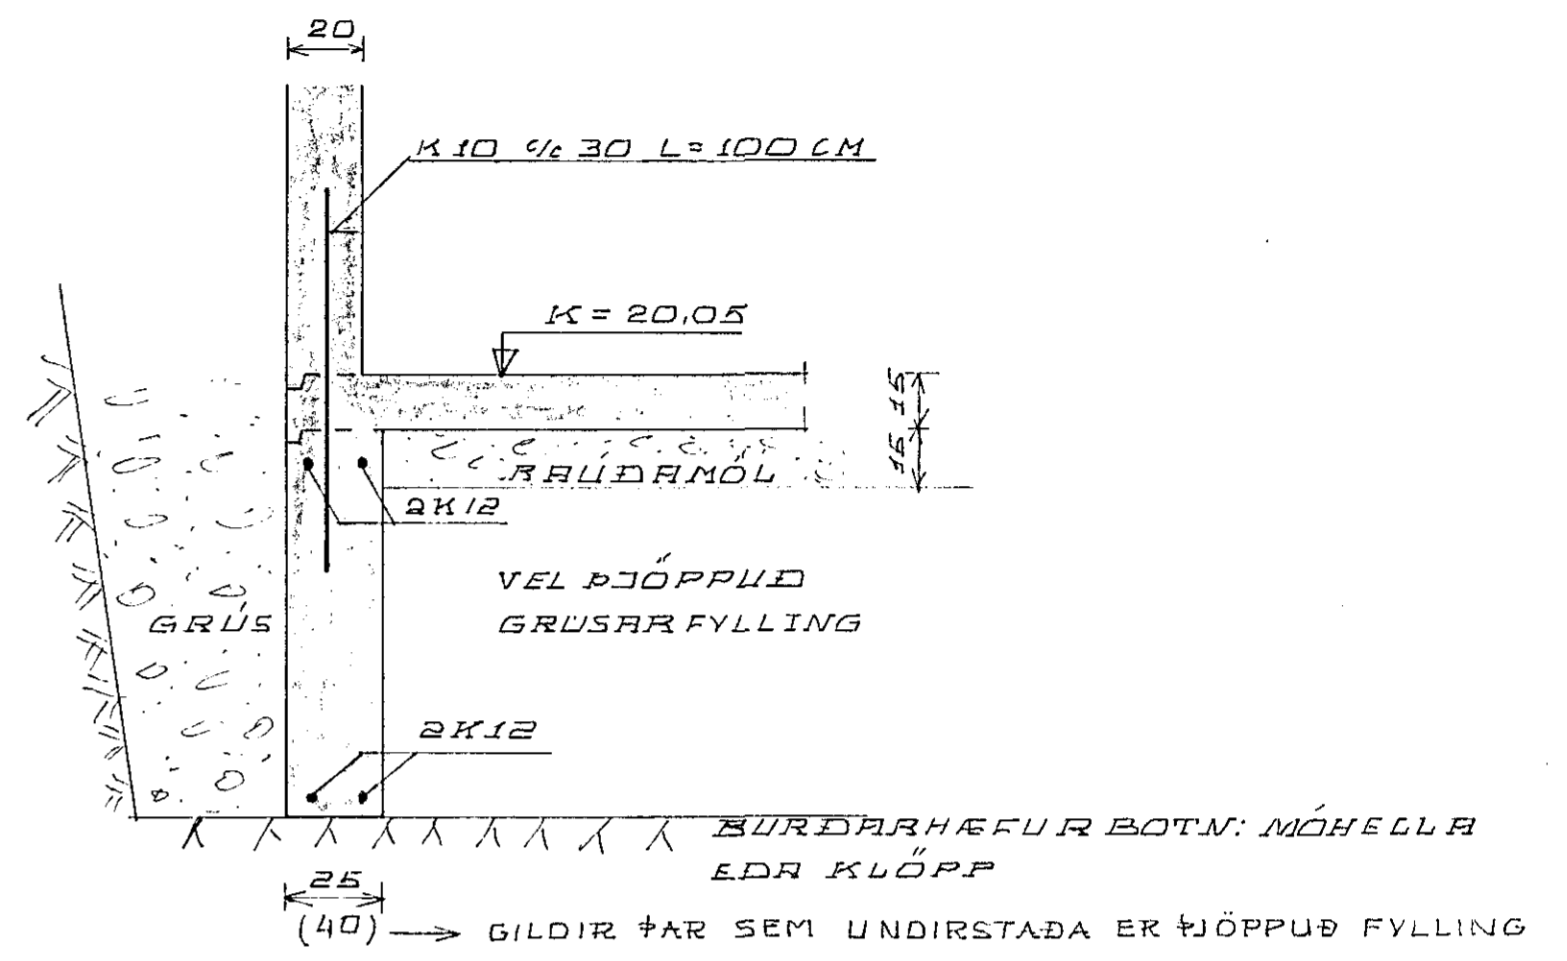

SNID B-B 1:20

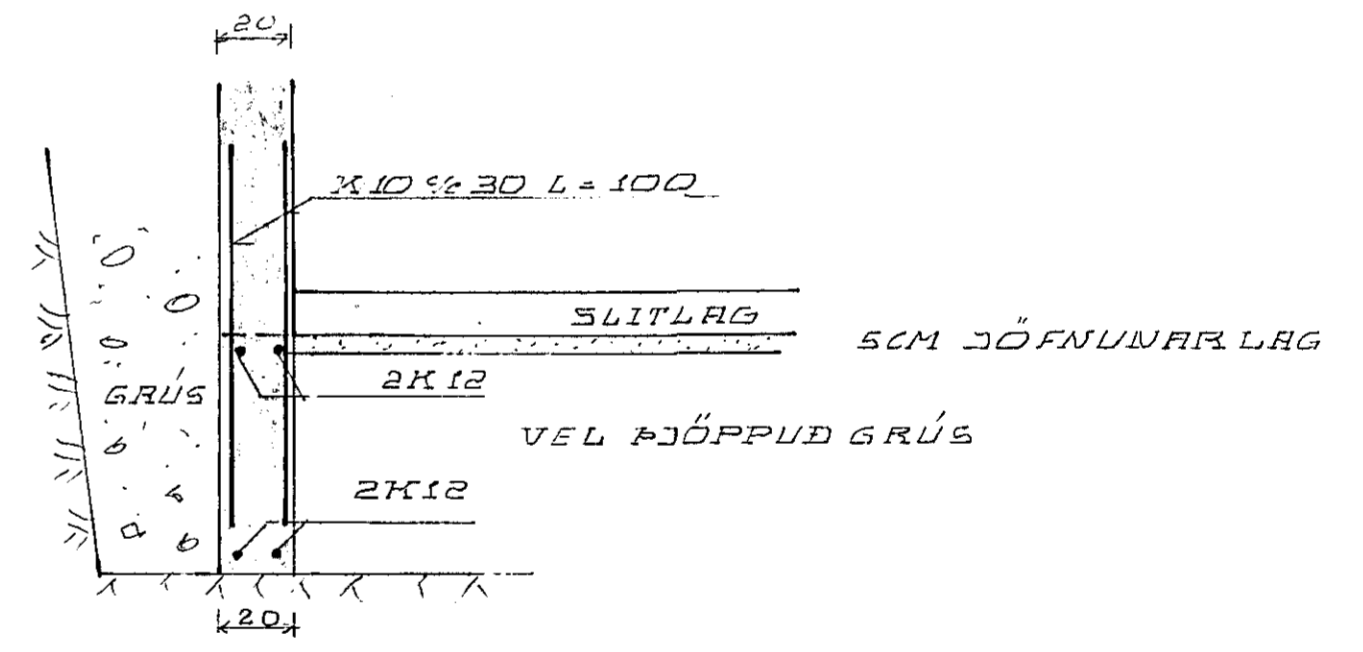

ATHUGASEMDIA:

SKÝRINGAR ERU Á BLAÐI NR. 1.
 VÆÐDANDI RAUFAR FYRIR VATNS- OG FRÆRENDELIS-
 LAGNIR SJÁ LAGNAMYNDIA.
 HAFT SKAL SAMBAND VID VERKFR.STOFU G.G.Þ.
 UM NÁNARI UTFÆRSLU Á STÖÐVEGG OG TILH. SÖKHLI
 ÖLL MÁL ERU Í CM, NEMA JÁRNA ÞYKKTIA Í MM.

GERT ER RÁÐ FYRIR AÐ UNDIRSTAÐA SÉ HRAUN (KLÖPP)
 UNDIR VEGG MILLI BÍLSKÚPS OG ÍBÚÐAR. ANNARSSTAÐAR
 ER GERT RÁÐ FYRIR HRAUNFYLINGU



VERKFRÆÐISTOFA GUDMUNDAR G. ÞÓRARINSSONAR SKIPHOLTI 1 REYKJAVÍK, SÍMI 26061	BLAÐ 2
VESTURVANGUR 16 HAFNARFJARÐI	KVARDI: 1:20; 1:50
JÁRNBEINT STEINSTEYPA UNDIRSTÖÐUR	REIKN. G.E. TEIKN. G.E. DAGS: MARI
NR. 18/7	AF SAMP.

NR.	DAGS.	BREYTING	AF	SAMP.
	18/7		SS.	