



ÞAK 1:50

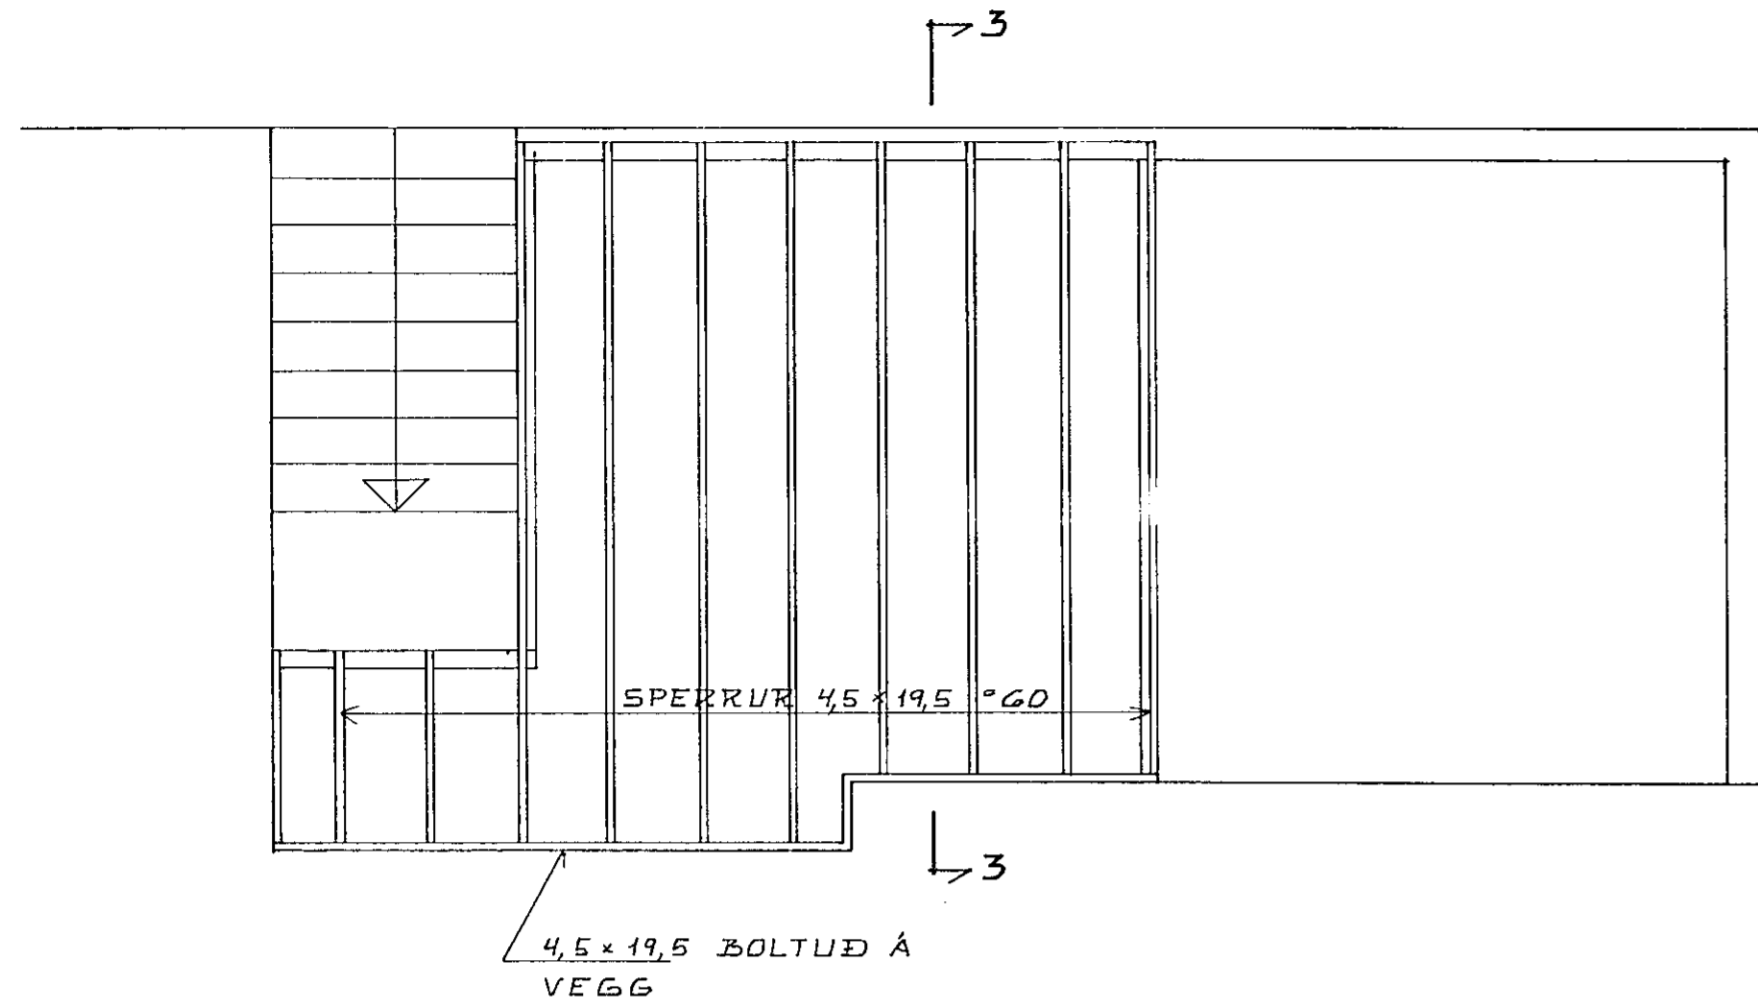

SNIÐ 3-3 1:20

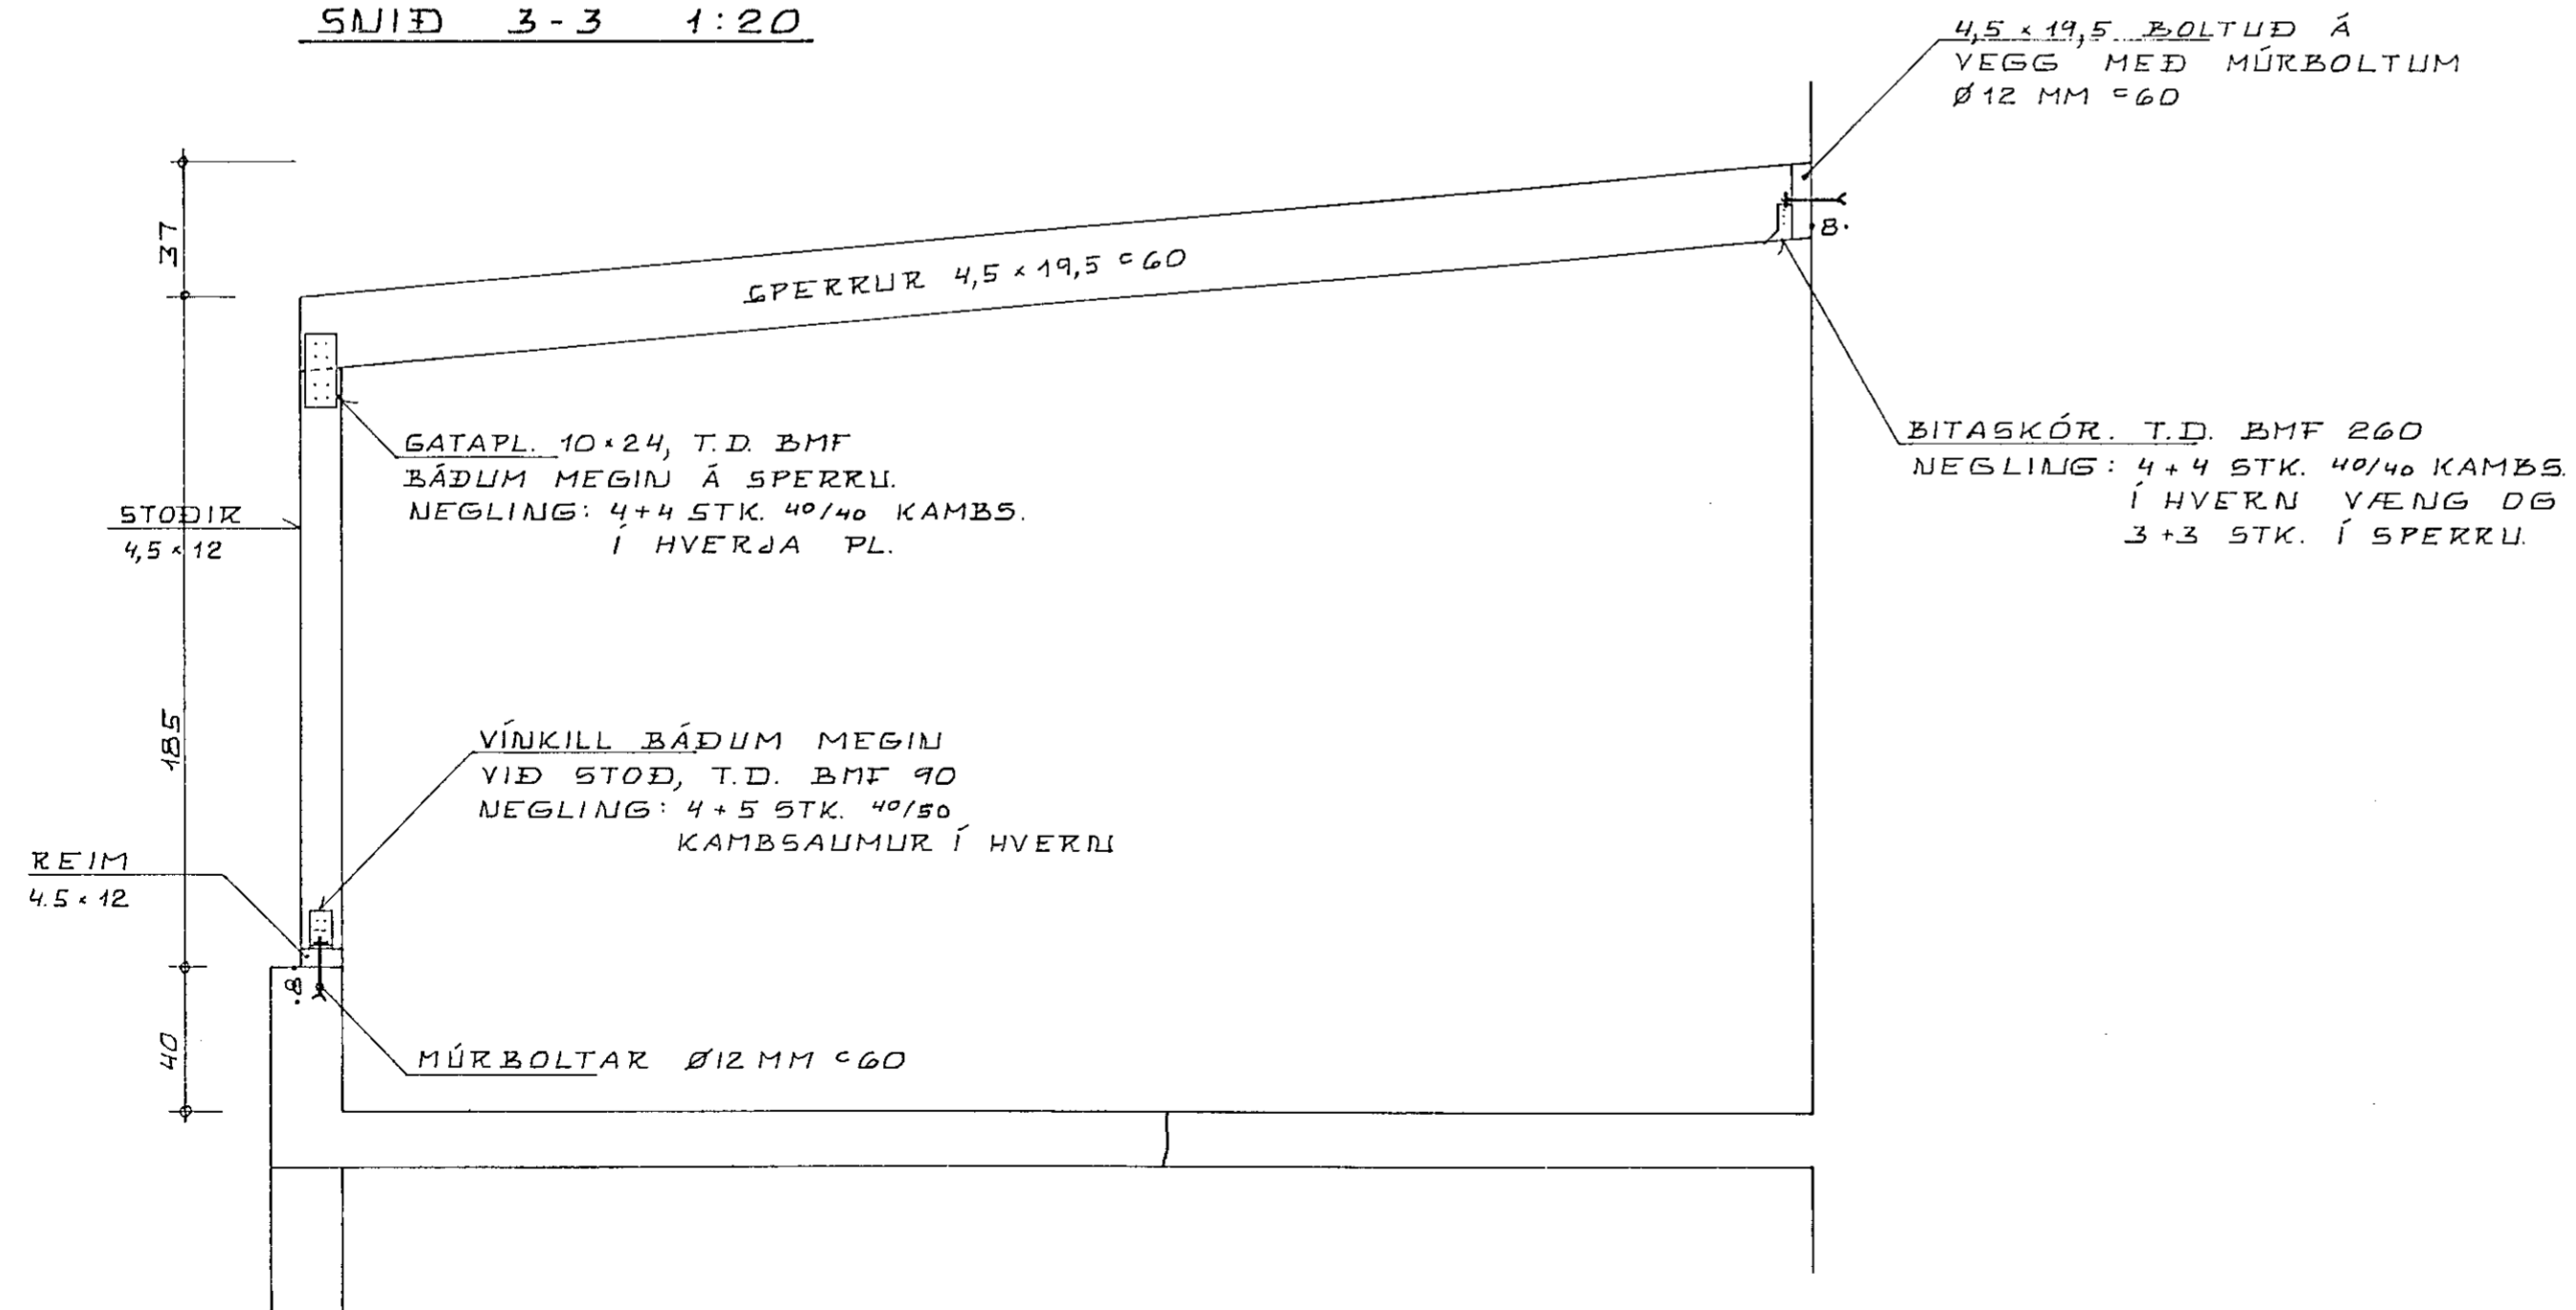

KRISTJÁN KNÚTSSON TÆKNIFR. FTF Í  
LYNGBERGI 27, HAFNARFIRÐI. S. 651647

VESTURVANGUR NR. 6 HAFNARFIRÐI	DAGS. NÖY. 90 MKV. 1:50/1:20
GARÐSKALI. ÞAK GRUNNMYND OG SNIÐ	BL. 2 AF VERK. H. T.