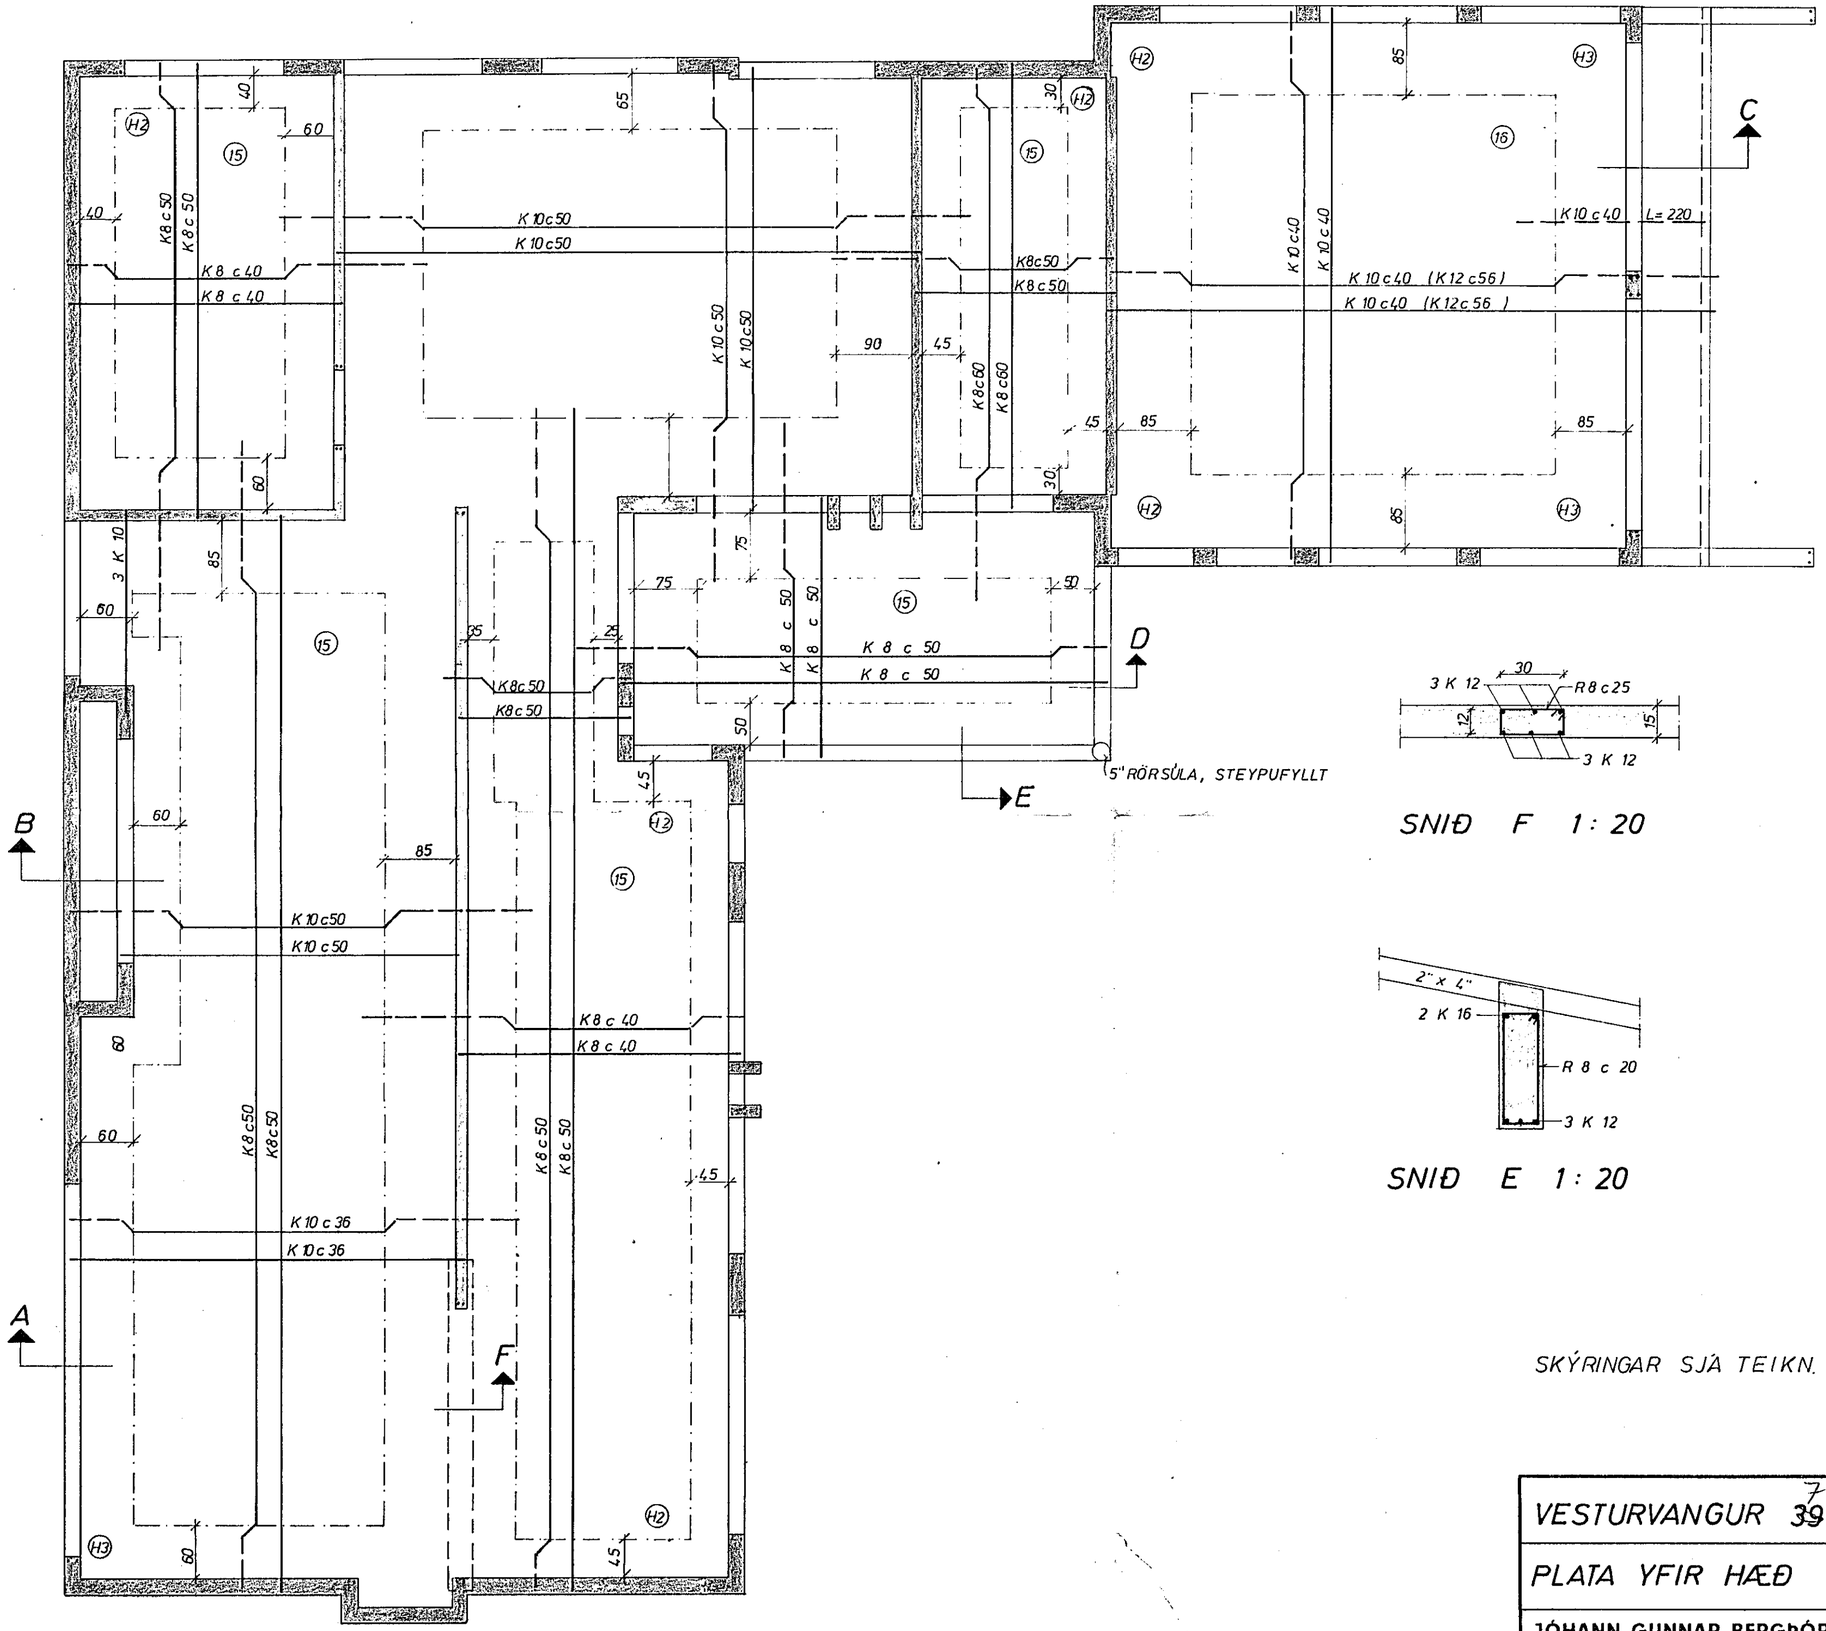

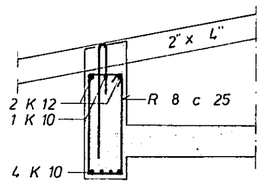

SNIÐ A 1 : 20

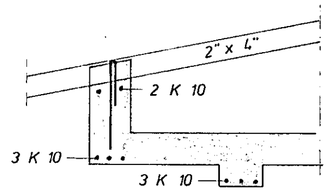

SNIÐ B 1 : 20

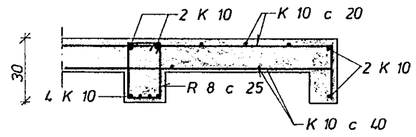

SNIÐ C 1:20

SNIÐ F 1 : 20

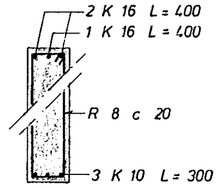

SNIÐ D 1:20

SNIÐ E 1 : 20

SKÝRINGAR SJÁ TEIKN. NR. 1.1 OG 1.2

HAFNARFJARÐARKAUPSTAÐUR 1976 BYGGINGAFULLTRÚINN

VESTURVANGUR ~~39~~ 7 HAFNARF.	MÆLIKVARÐI 1:20 1:50	VERK 7524	TEIKN NR 1.3
PLATA YFIR HÆÐ	Hannað: Teiknað:	Yfirfarið: Samþ.	DAGS APRÍL '76
JÓHANN GUNNAR BERGÞÓRSSON VERKFR MVFÍ STRANDGÖTU 11 — HAFNARFIRÐI — SÍMI 53315	BREYTT		