

SKÝRINGAR

PÍPUR OG FITTINGS SK'L VERA ÚR GALVANISERUÐU EFNI.
 EINANGRA SKAL PÍPUR MEÐ GLERULLARHÓLKUM EÐA ÖÐRU EFNI
 JAFN GÓÐU OG VEFJA SÍÐAN MEÐ SÍSLAPAPPA.


SÝNILEGAR PÍPUR SKAL AUK ÞESS VEFJA MEÐ GRISJU SEM
 LÍMBERIST OG TVÍMÁLISST.

PÍPUR Í VEGGEINANGRUN SKULU LIGGJA MINNST 10 CM YFIR
 GÓLFPLÖTU OG SKAL VEGGEINANGRUNIN UTAN VIÐ PÍPURNAR
 VERA MINNST 4 CM AÐ ÞYKKT.

ÖLL MÁL Á PÍPUM ERU GEFIN UPP Í MM Á TEIKNINGU OG MIÐAST
 ÞAÐ VIÐ INNANMÁL ÞEIRRA.
 ALLAR TENGINGAR ERU 15 MM VIÐ HREINLETISTEKI.


ÁÐUR EN PÍPUTENGINGAR ERU HULDAR SKAL ÞRÝSTIPRÓFA
 KERFIÐ MEÐ 6 KG/CM² ÞRÝSTINGI Í 24 KLST.

EFNI OG VINNA SKAL VERA Í SAMRÆMI VIÐ REGLUGERÐ UM
 HEITAR OG KALDAR VATNSLAGNIR.

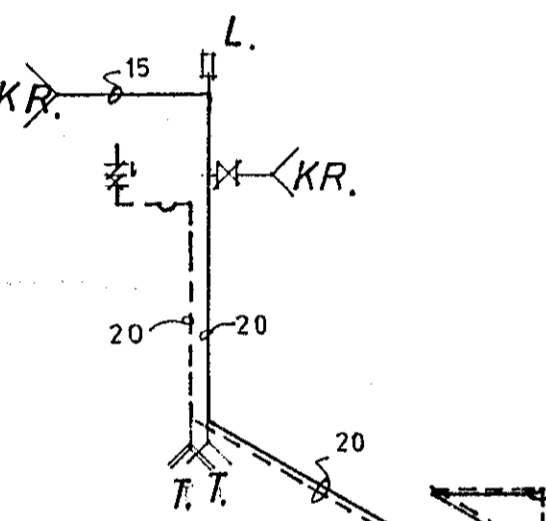


TAFLA YFIR TÖPPUNARSTADI

SK	TÆKI NAFN	KALDIR KR		HEITIR KR	
		VIÐD MM	EIN.	VIÐDMM	EIN
HL	HANDLAUG	3	3	3	3
BK	BÁÐKAR	1	1	1	1
URV	UPPBVOTTAVÉI	1	1	1	1
EV	ELDHÚSVASKUR	1	1	1	1
KR	KRANI MEÐ SLÖNGUSTU	2	2	2	2
ST	STJURTA	1	1	1	1
SV	SKÓLVASKUR	1	1	1	1
SPV	SJÁL EYRKB. ÞVOTTAVÉI	1	1	1	1
VS	VATNSSALERNI	2	2	1	1
T	TÆMING	2	2	12	9
ALLS					21

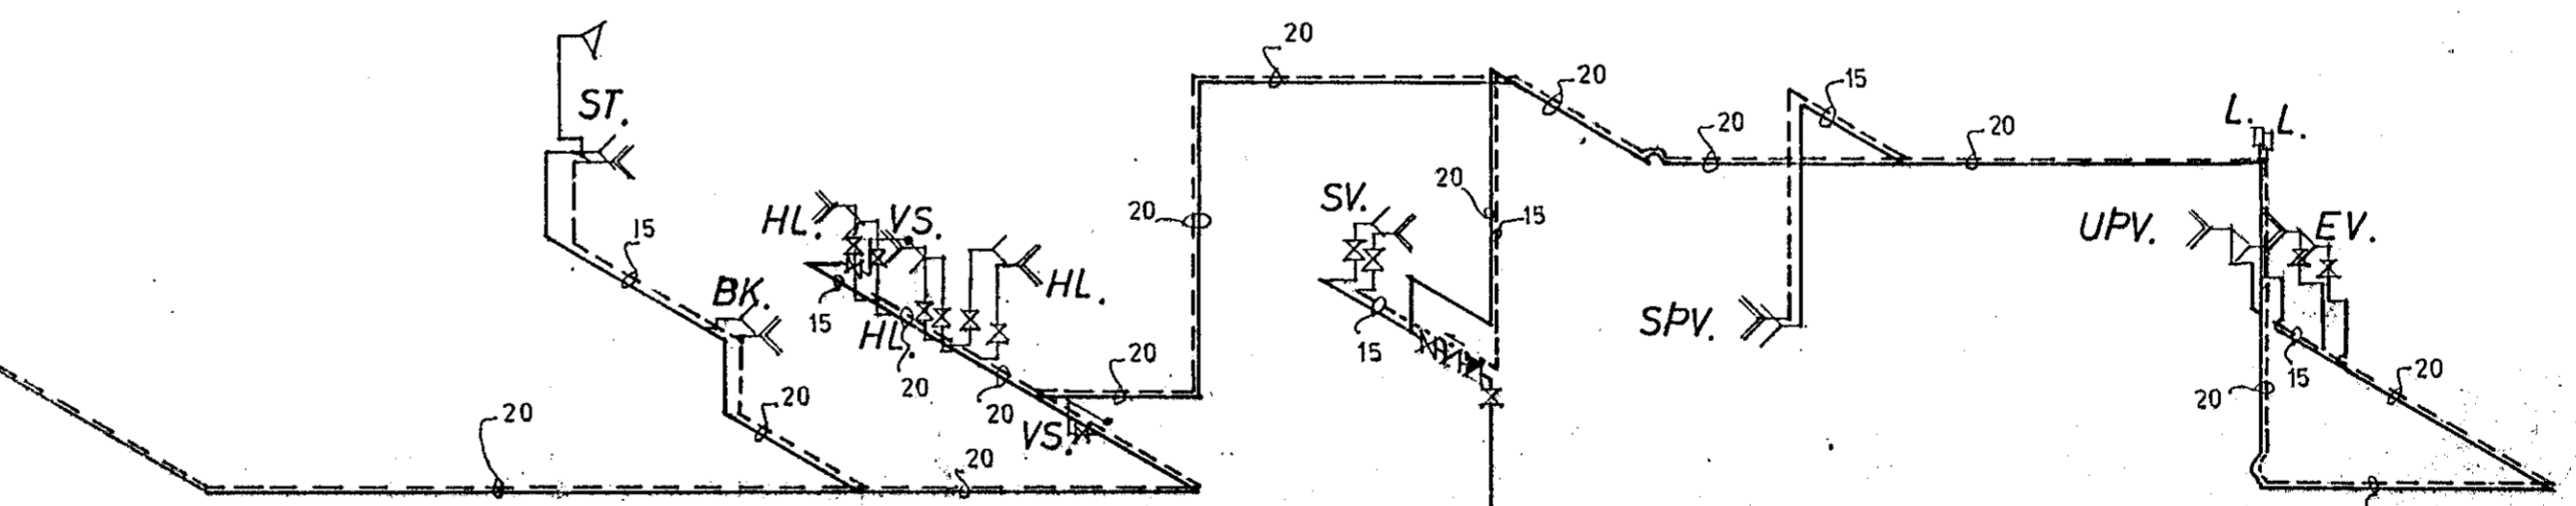

- KALDAR NEYSLUVATNSPÍPUR
- HEITAR NEYSLUVATNSPÍPUR
- TÖPPUNARSTÆÐUR FYRIR KALT VATN
- TÖPPUNARSTÆÐUR FYRIR HEITT VATN
- RENNILOKI
- RENNILOKI MEÐ SPINDLI UPP ÚR JÖRD
- RENNILOKI MEÐ TÆMINGU
- EINSTREYMISSLOKI
- MÆLIR
- LOFTPÚÐI
- FLOTLOKI

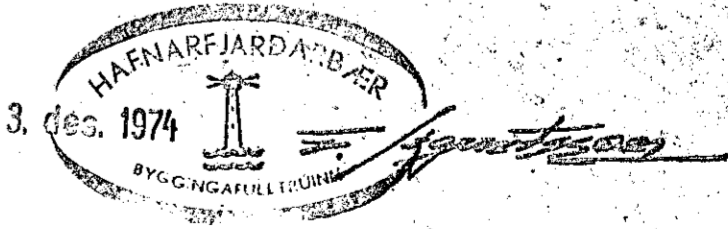

DAGS.	BREYTING Á	BREYTT AF

VATNSLÖGN

HANNAR:
 BRAGI BERGSSVEINSSON, M.T.F./I.

MÆLIKV. 1:50

UNDIRSKRIFT

TEIKN