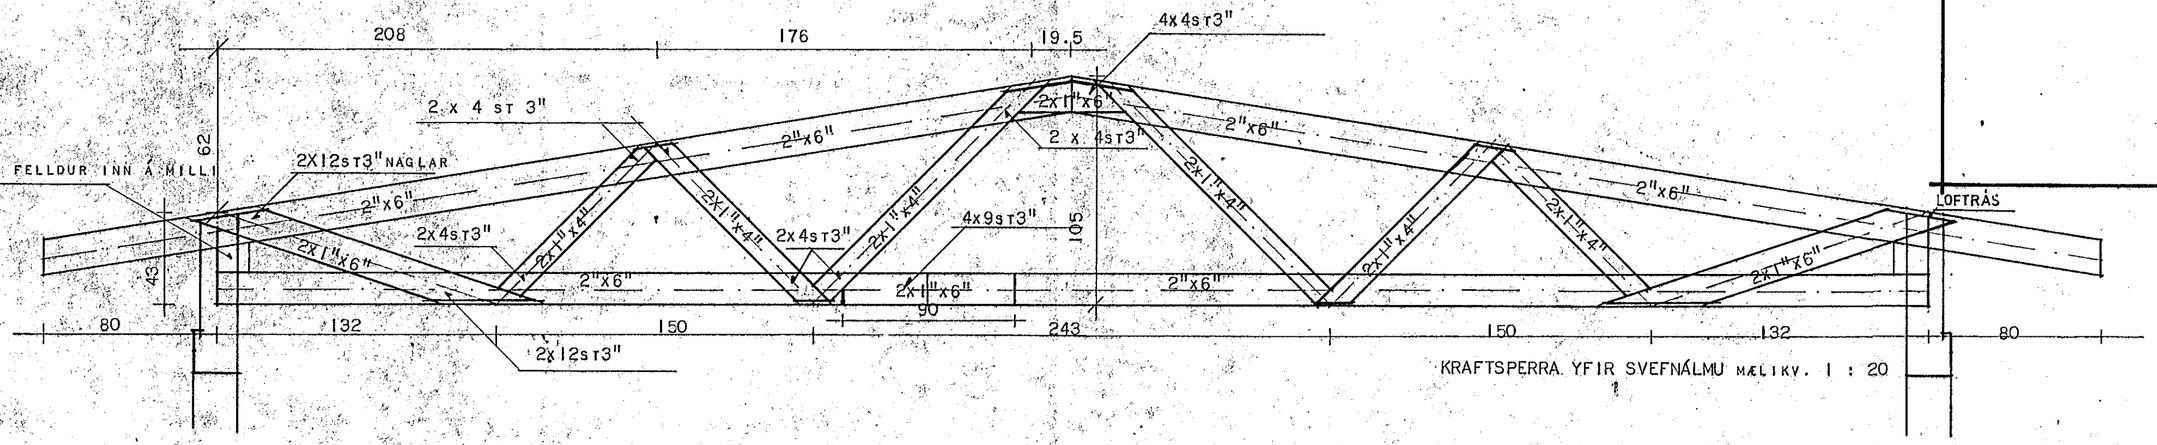

KRAFTSPERRA. YFIR SVEFNÁLMU MÆLIKV. 1 : 20

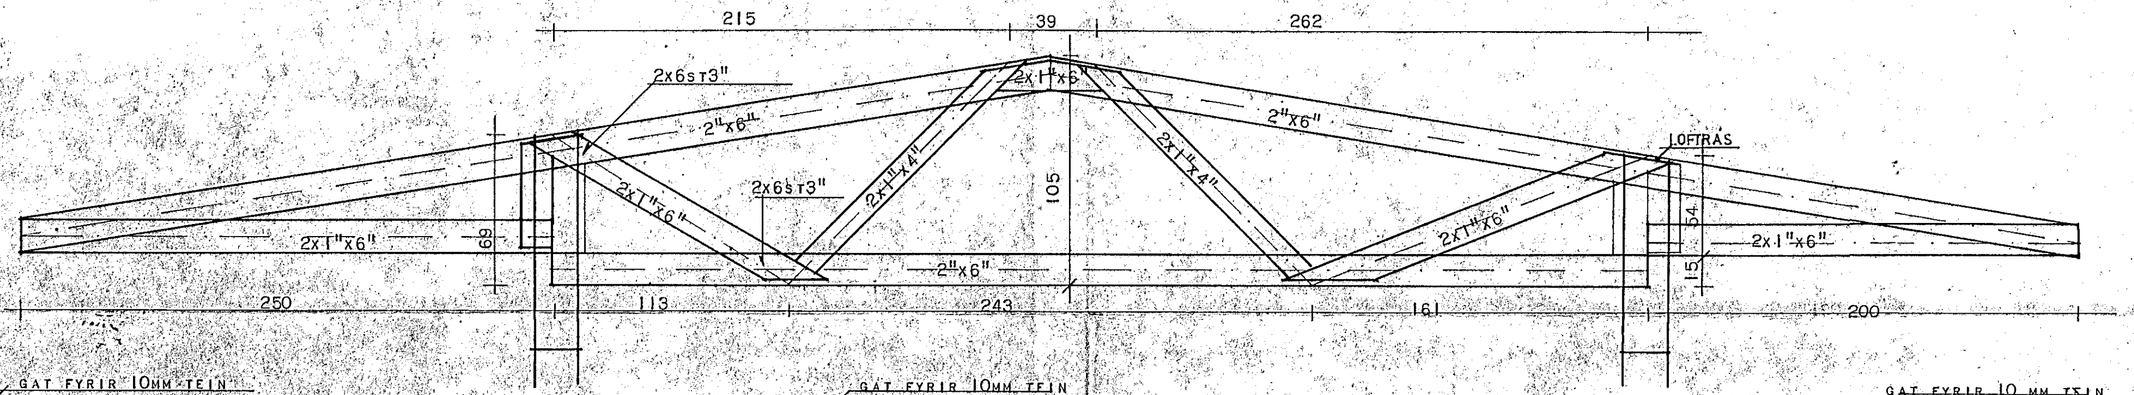

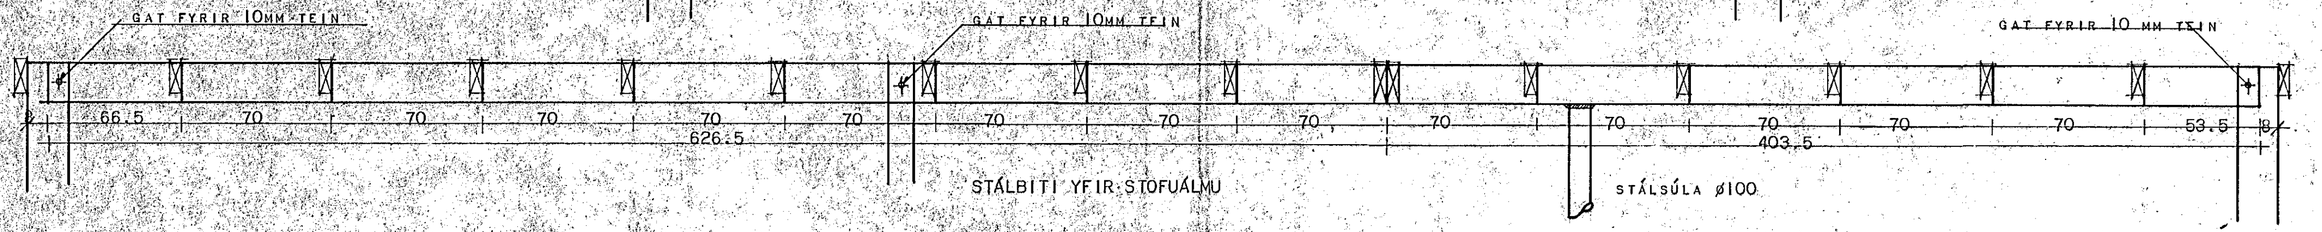

STÁLBITI YFIR STOFUÁLMU

STÁLSÚLA Ø100

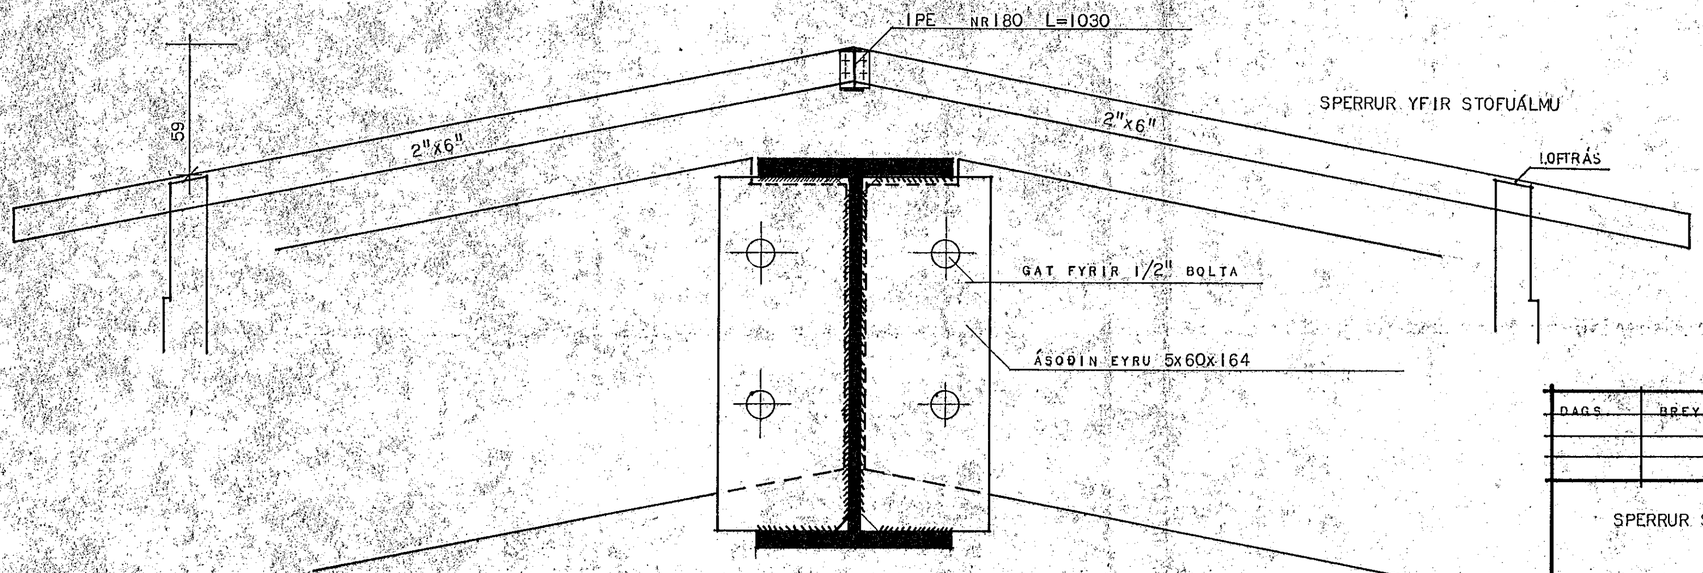

FESTING FYRIR SPERRUR VIÐ STÁLBITA MÆLIKV. 1 : 2

SPERRUR YFIR STOFUÁLMU

HAFNARFJARÐARBÆR
8. ág. 1974
BYGGINGAFULLTRÚINN

DAGS.	BREYTING Á	BREYTT AF

SPERRUR SÉRMYND

22

VESTURVANGUR 52 HAFNARFIRÐI

HANNAÐ:
BRAGI BERGSVEINSSON M.T.F.Í

MÆLIKV.	UNDIRSKRIFT	TEIKN
1:20 1:2	Bragi Bergsveinsson	NR 6