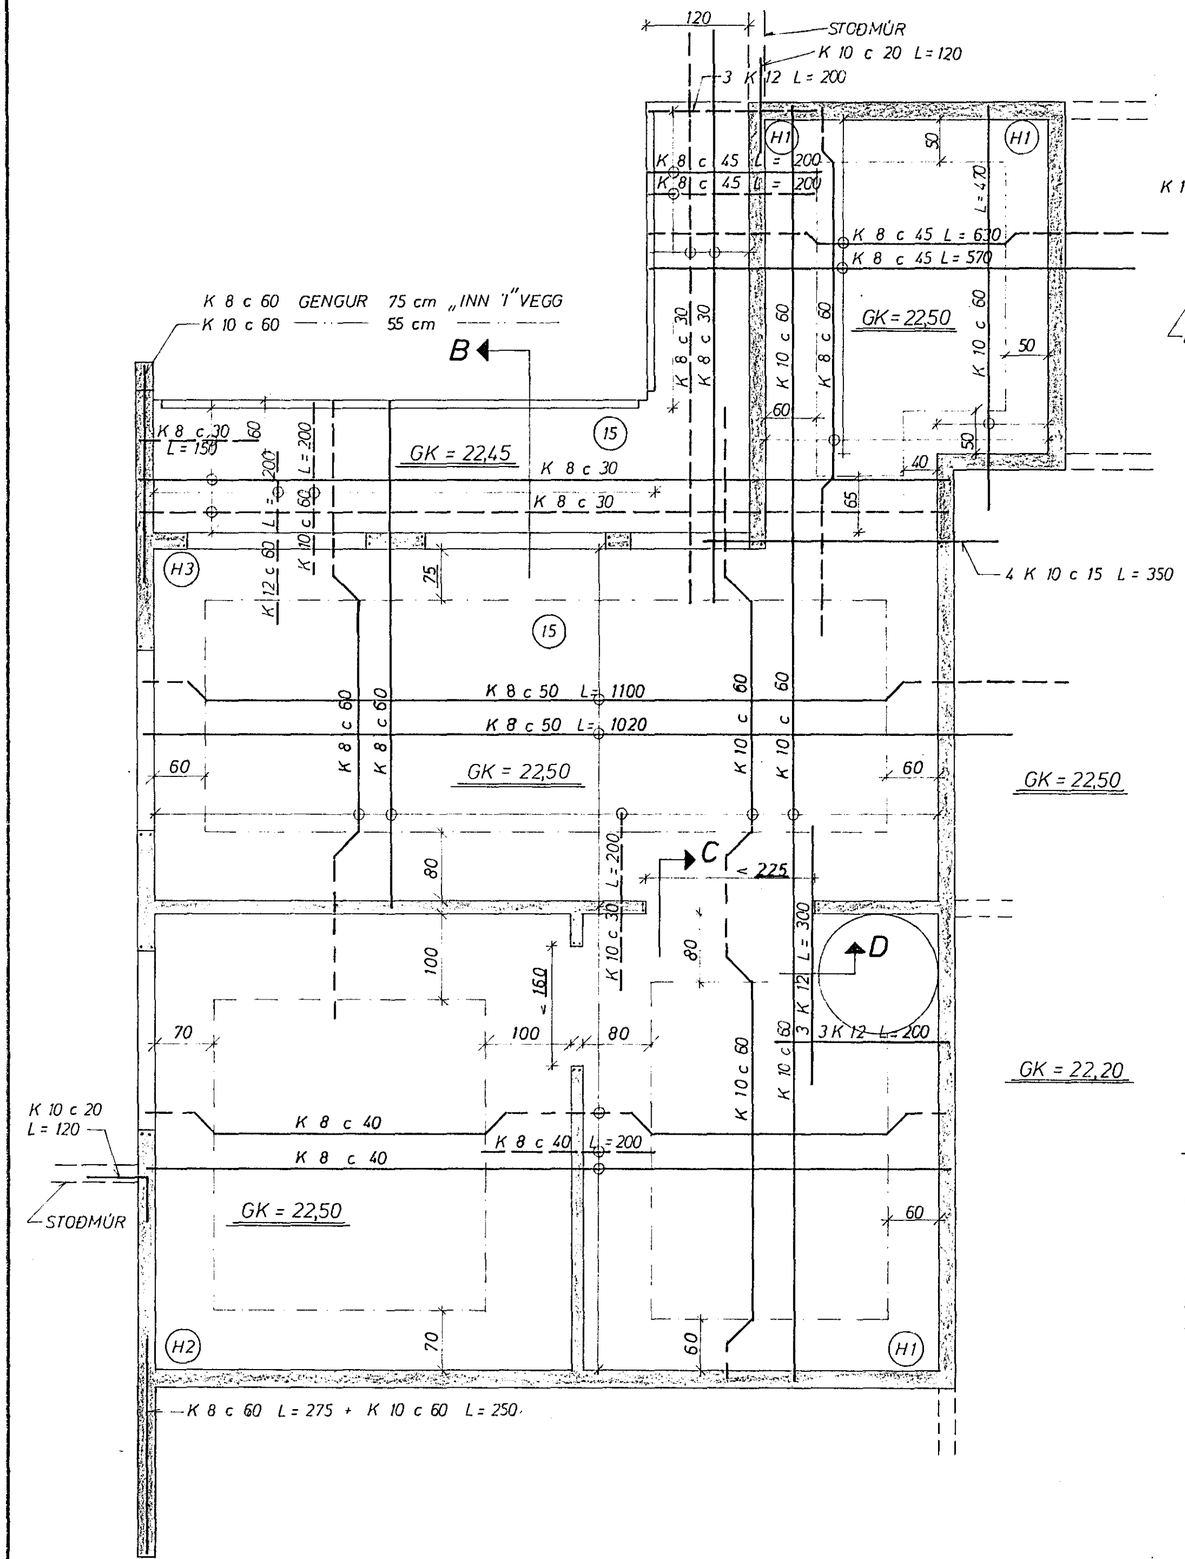

JÁRN SEM „GANGA ÚT ÚR" EFRA BORÐI PLÖTU YFIR KJALLARA ERU EKKI SÝND.

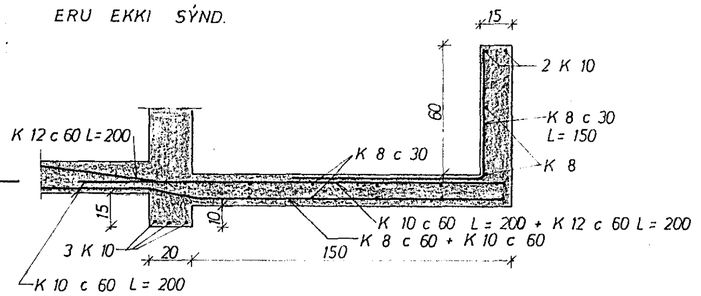

SNIÐ B 1 : 20

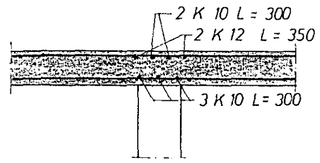

SNIÐ C 1 : 20

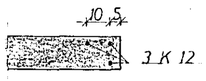

SNIÐ D 1 : 20

STOÐMÚRAR

K 10 c 20 L = 120
NÁI 60 cm ÚT ÚR KJALLARAVEGG OG STAÐSETJIST ÞANNIG AÐ JÁRNIN LENDI Í ÞEIRRI HLIÐ STOÐMÚRANNA SEM AÐ FYLLINGU MUN SNÚA.

SKÝRINGAR:

——— TAKNAR STÁL Í EFRA BORÐI PLÖTU
——— —"— —"— NEÐRA —"— —"—
(15) PLÖTUÞYKKT Í cm.
UPPMEÐ DYRUM OG GLUGGUM KOMI 2 K 10, EINS UNDIR GLUGGUM, EN YFIR 3 K 10, NEMA ANNAÐ SÉ SÝNT JÁRNIN GANGI MINNST 60 cm ÚT FYRIR OP.
Í EFSTU STEYPUSKIL TIL FESTINGAR Á SPERRUM R 8 c 20 L = 100.
STEYPA S 160
K MERKIR KAMBSTÁL KS 40
R —"— STEYPUSTYRKTARJÁRN ST 37
Í STEYPUSKIL KOMI K 8 c 35 L=90, NEMA ANNAÐ SÉ SÝNT
SETJA SKAL K 10 c 20 LÁRÉTT OG K 10 c 30 LÁRÉTT Í INNRI HLIÐ VEGGJA, ÞAR SEM EINHLIÐA FYLLING KEMUR
AÐRAR SKÝRINGAR SJÁ TEIKN. NR. 1

Í HORN MERKT (H1), (H2).....
SKAL SETJA RIFUVÖRN EINS OG HÉR ER SÝND. TALAN Á EFTIR H-INU (Í HRINGNUM) SEGIR TIL UM HVE MÖRG JÁRN SKAL SETJA SITT HVORU MEGIN MIÐJUJÁRNSINS.

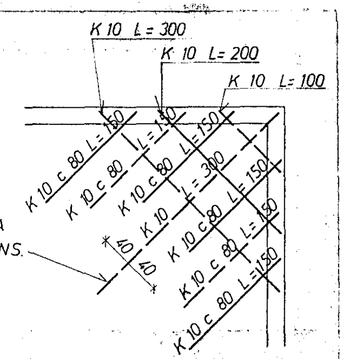

HAFNARFJARÐARKAUPSTAÐUR
25 apr. 1974
BYGGINGAFULLTRÚINN

VESTURVANGUR ~~5424~~	MÆLIKVARÐI 1 : 20 / 1 : 50	VERK 7422	TEIKN NR 2
PLATA YFIR KJALLARA	Hannað: JÁB Teiknað: ÁMTS	Yfirfarið: JÁB Samþ: JÁB	DAGS JÚLÍ '74
JÓHANN GUNNAR BERGÞÓRSSON VERKFR MVFÍ STRANDGÖTU 11 — HAFNARFIRÐI — SÍMI 53315	BREYTT		