

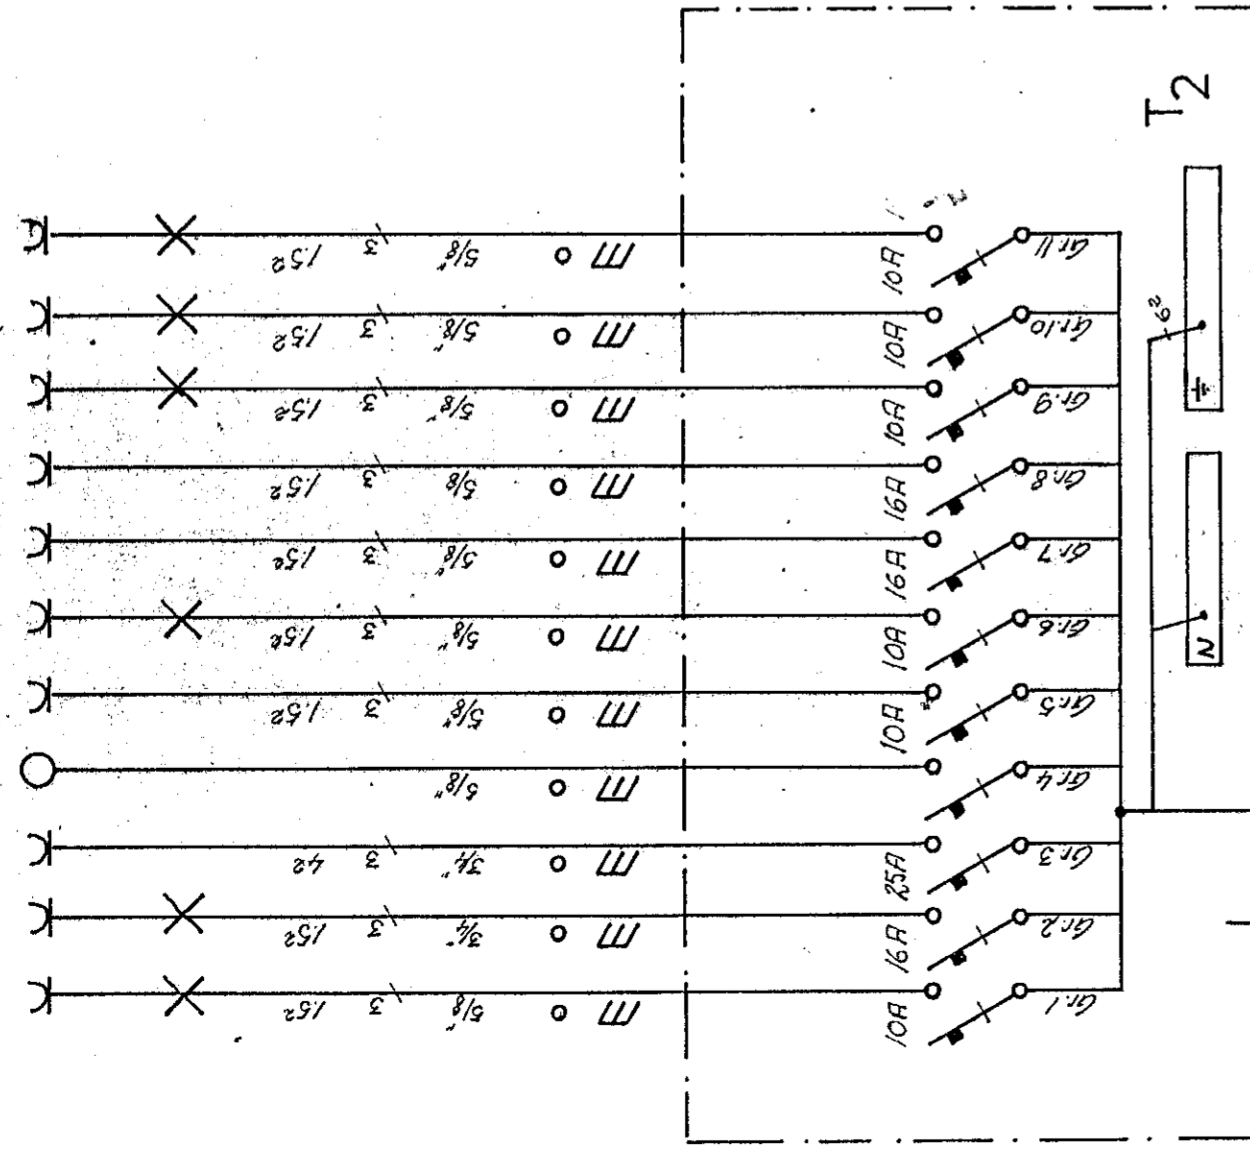



Stofa
Orn
Eldavél
Rúka rón í eldhúsi
Tengili í eldhúsi
Eldhúsi
Þvottavél
Þurrkari
Hjón, húsbóndi
Rind, v.s. stali
Hjón, bað, gangur

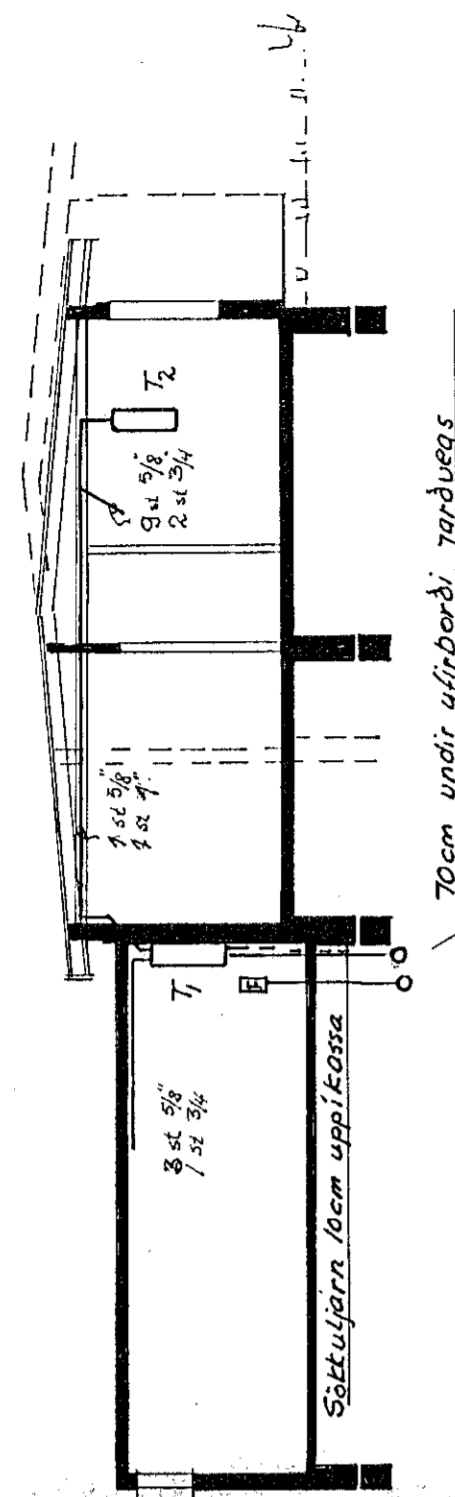

Bíur-geymsla
Tengili

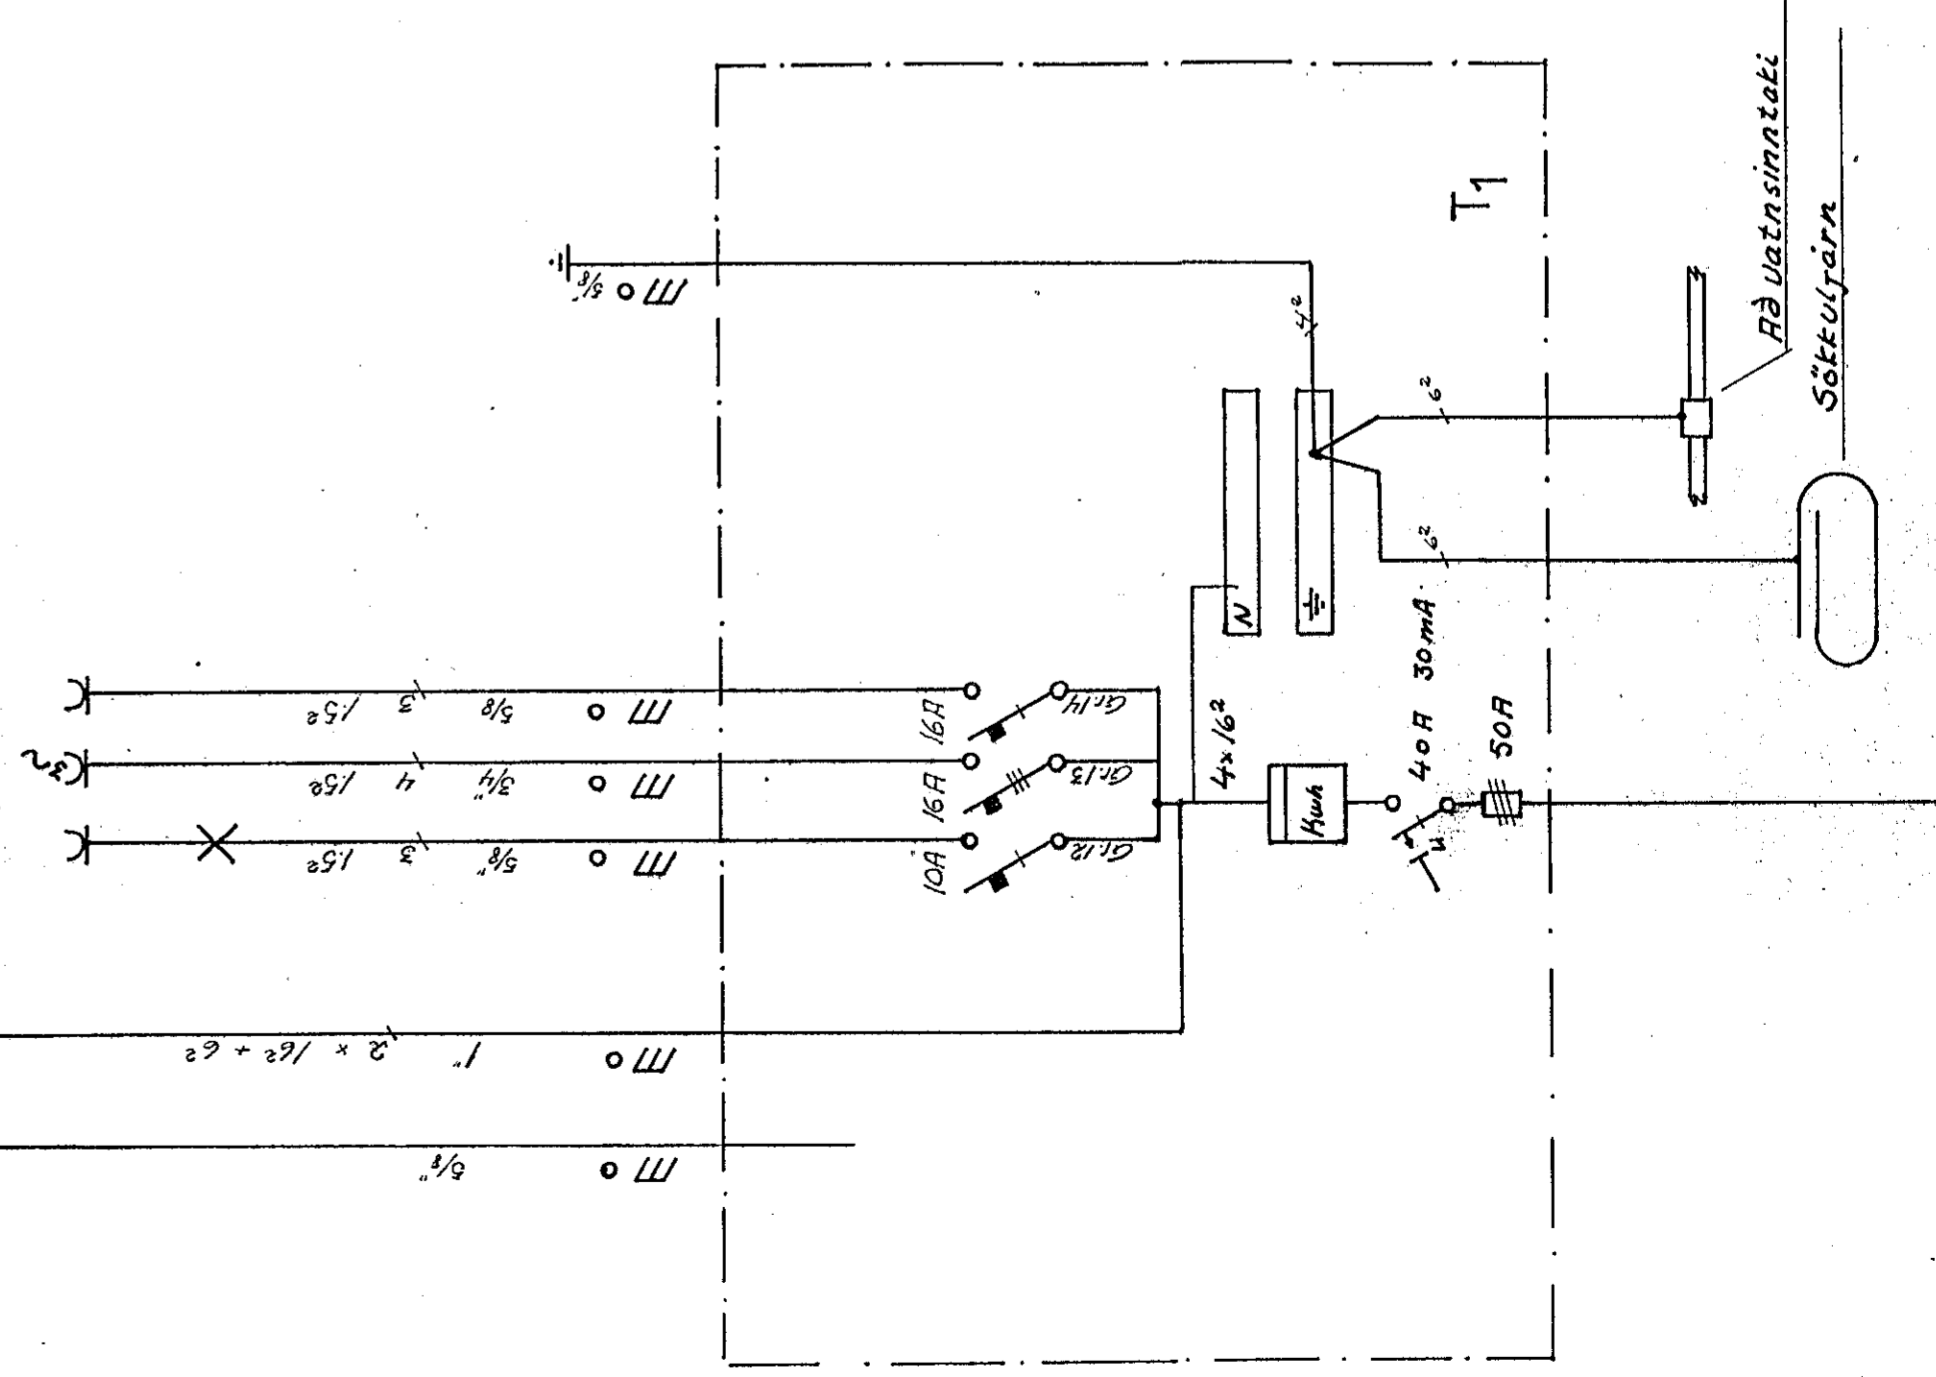

skurður A-A

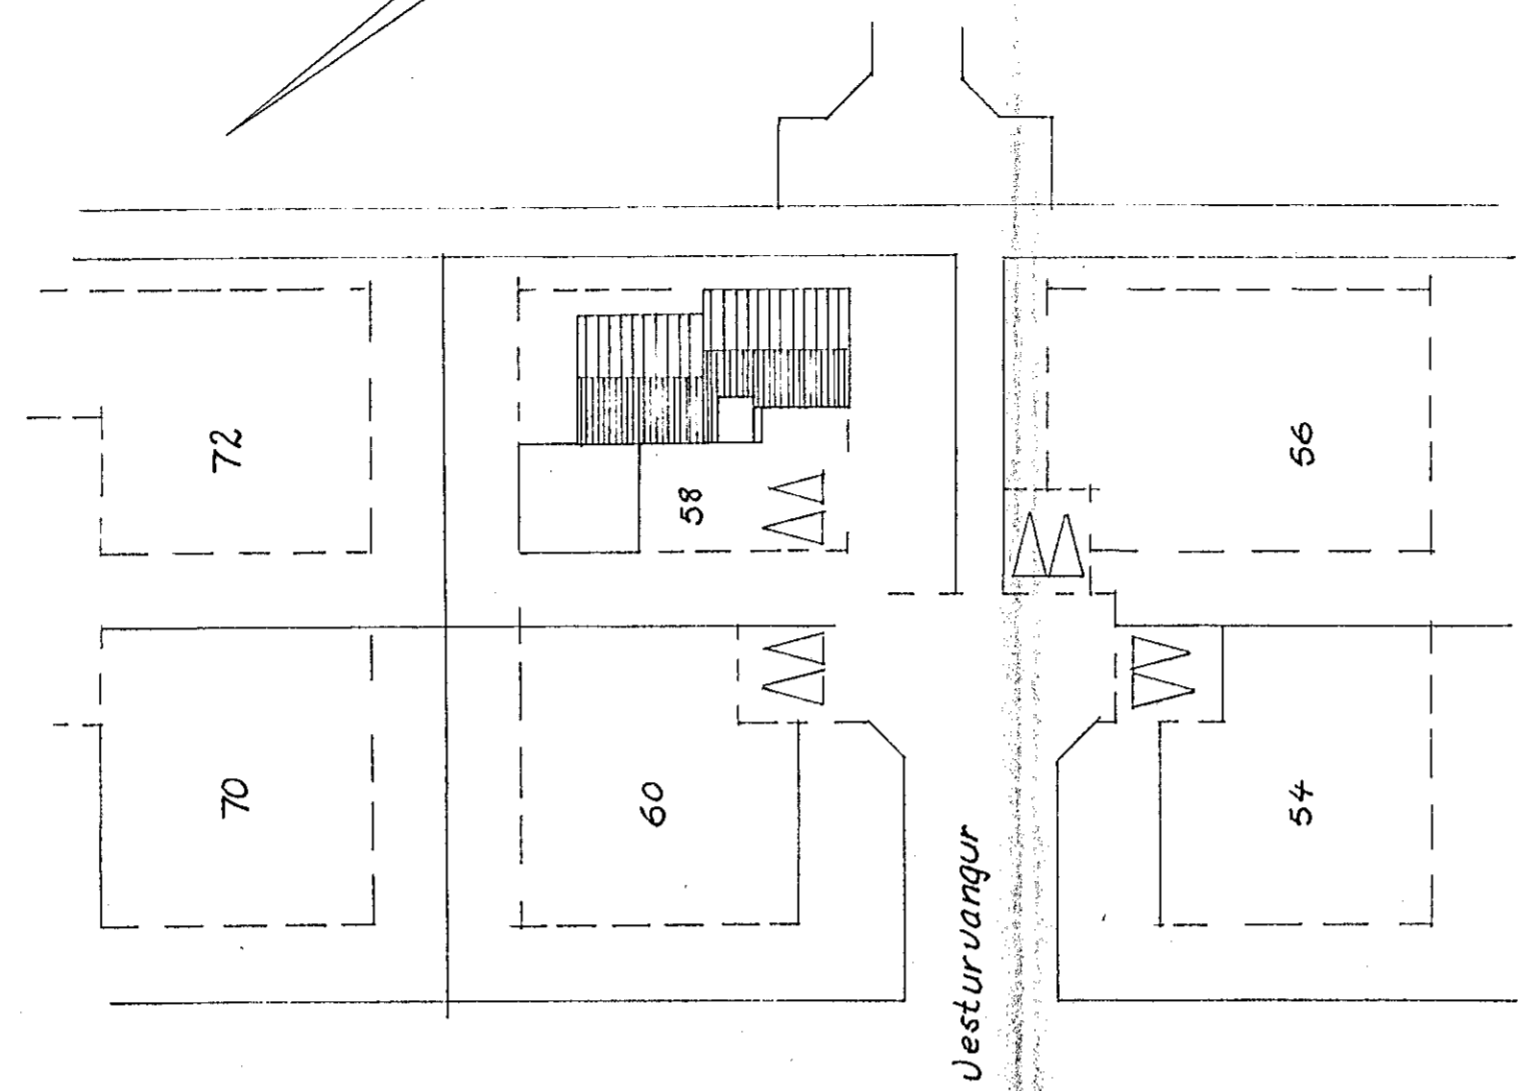

afstöðumynd m. 1:500

Deags	Júlí '75	VESTURVANGUR NR. 58	Teikn. nr. 007/75
Sköpun	Arnþórsson Erlingur Sími 50887	RAFLAGNATEIKNING einihúmynd, snid afstöðumynd.	Hannað Teiknað G.F. G.F.
Blað	2 af 2		