Plata yfir kjallara, m = 1:20.

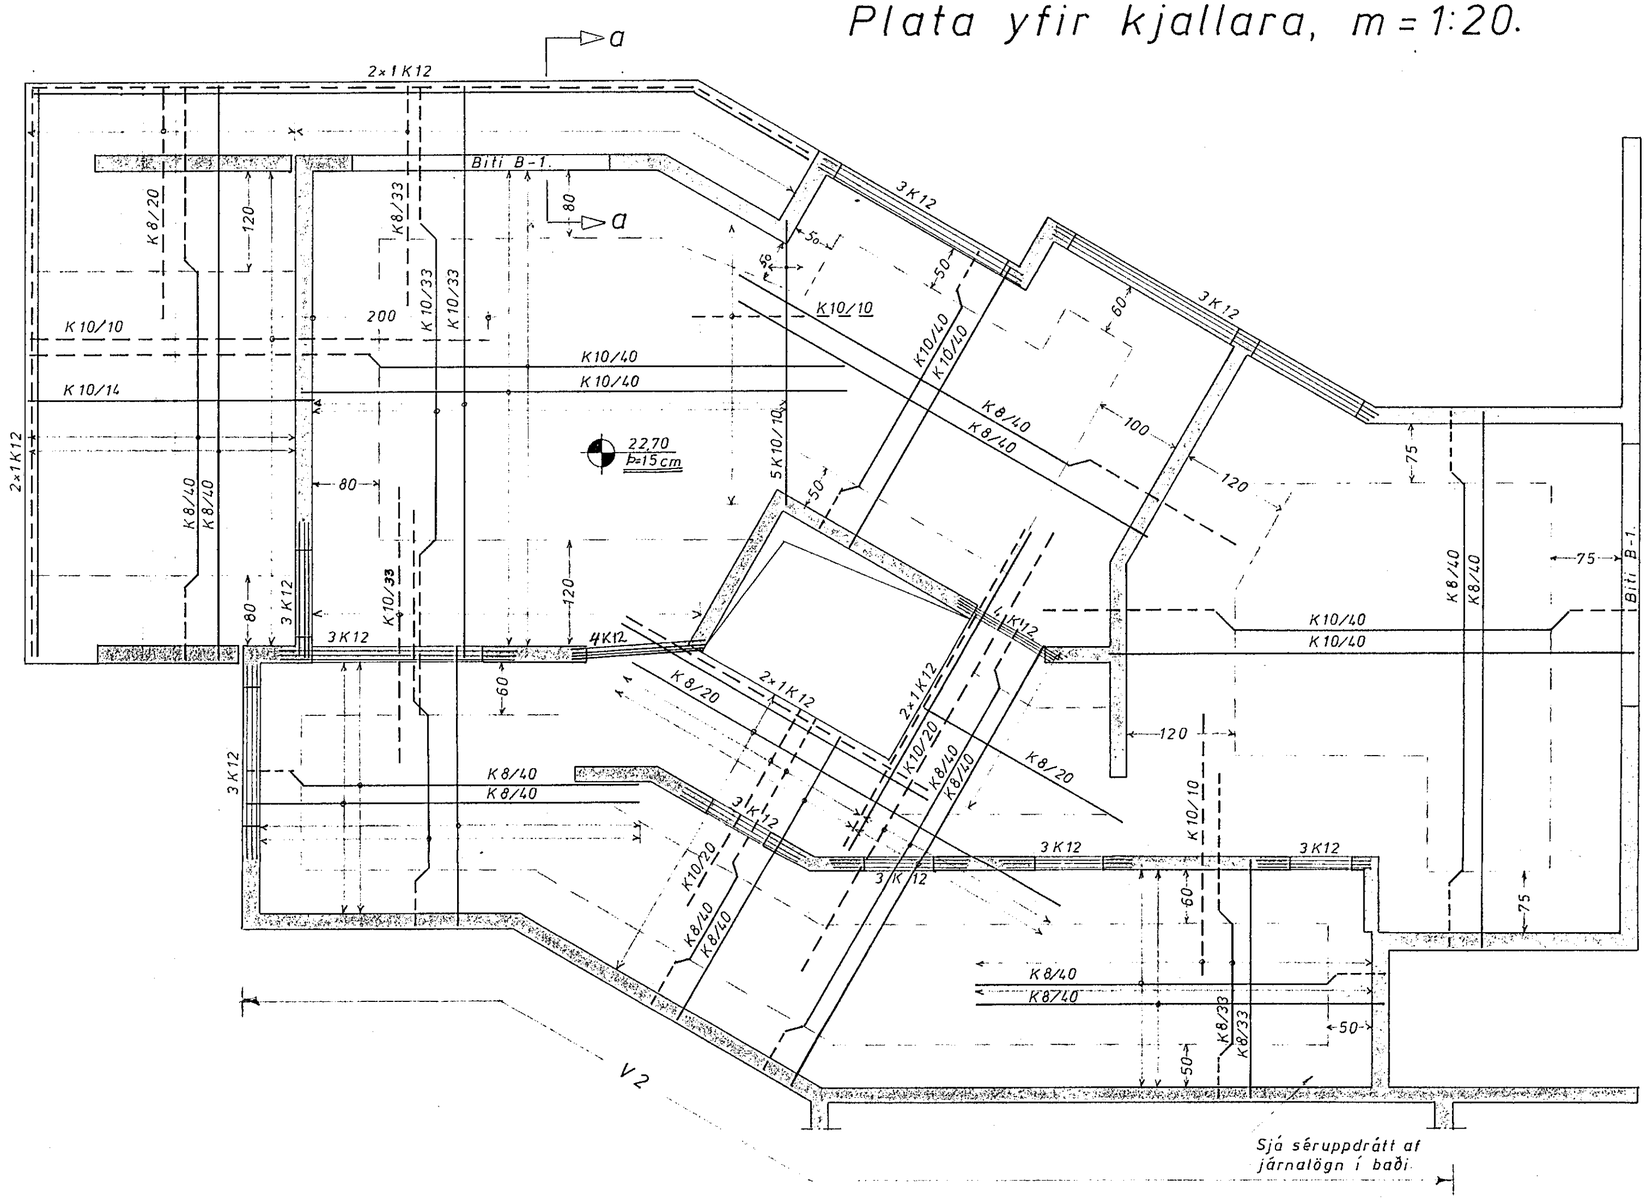

Járnalögn veggja

Þykkt cm	Lega grindar	Járnun Lárétt	Járnun Lóðrétt	Athugasemdir og skýringar
20	Utan og innan	K 10/20	K 8/30	Lárétt járn nær steypuyfirborði. Um dyra- og gluggaop komi 2K12
18				Ójárnbentir
20*	Innan	K 10/20	K 10/18	Veggur V2: Lárétt járn nær steypuyfirborði.
	Utan	K10/20	K 8/30	

* Veggir undir jarðþrýstingi.

HAFNARFJARÐARBÆR 1975 BYGGINGAFULLTRÚINN

Mál á járnum eru utanmál.

Steypugæði: S 200
Stálgæði: KS 40
Sementsmagn: 300 kg/m³

Snið í fría plötuenda, m = 1:10.

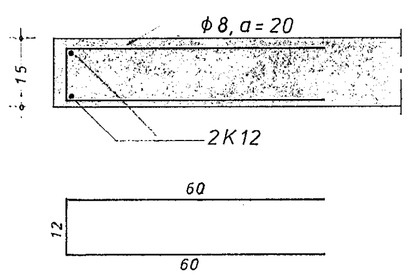

(1) 104 ϕ 8, a = 20, L = 132.

Snið a-a, m = 1:10.

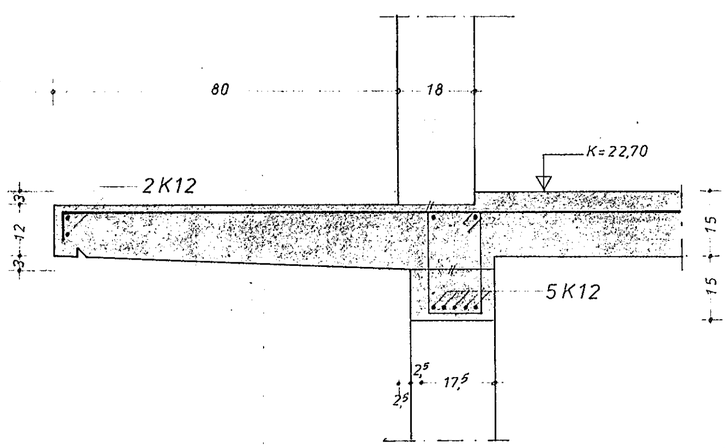

HAGVERK
BANKASTRÆTI 11, SÍMI 26011

Verkstaf: Vesturvangur 6030	74041-02
Járnalögn: Loftplata yfir kjallara Veggir í kjallara og 1. hæð.	P.A. / P.A./K.J.
Mælikvarði: 1:50; 1:10.	'75.