

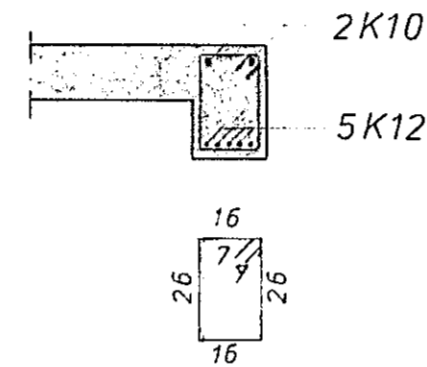
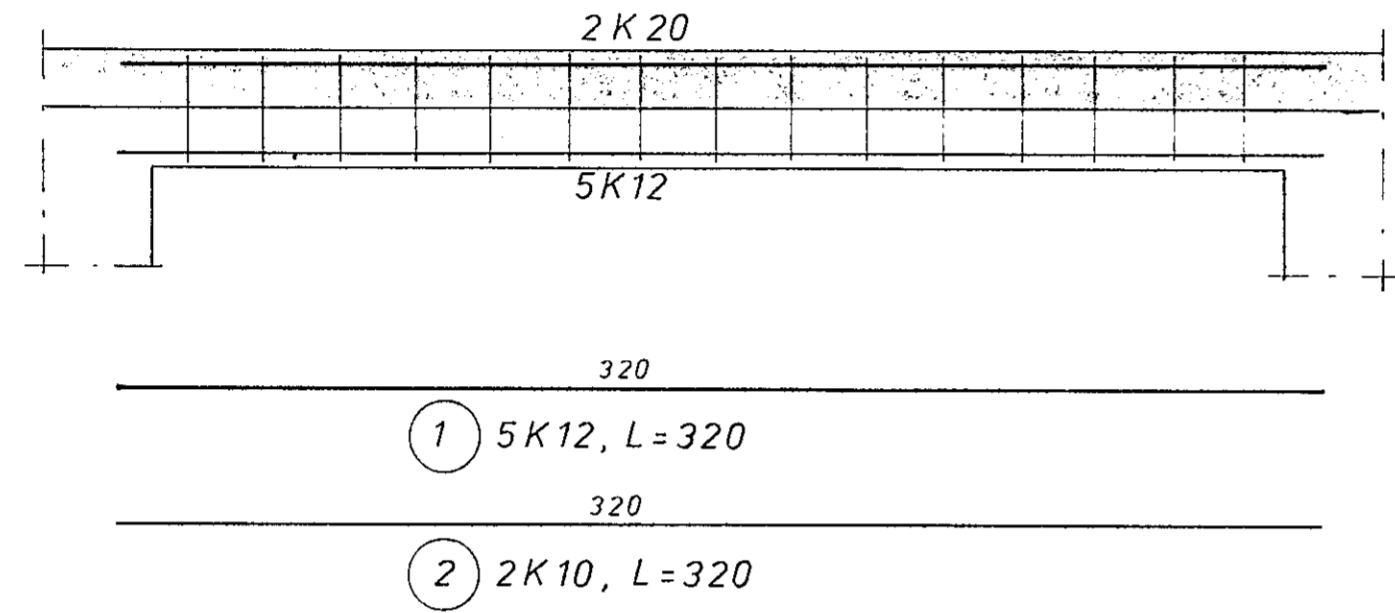


Biti B-1

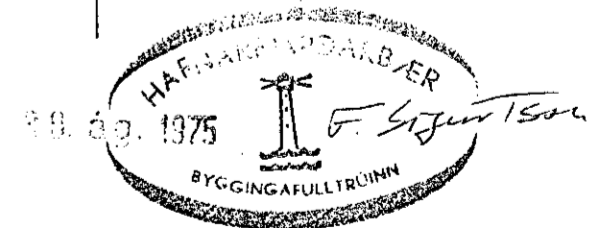

Lykkjur $\phi 8$, L=98, 30 stk.

Snið í vegg V2.

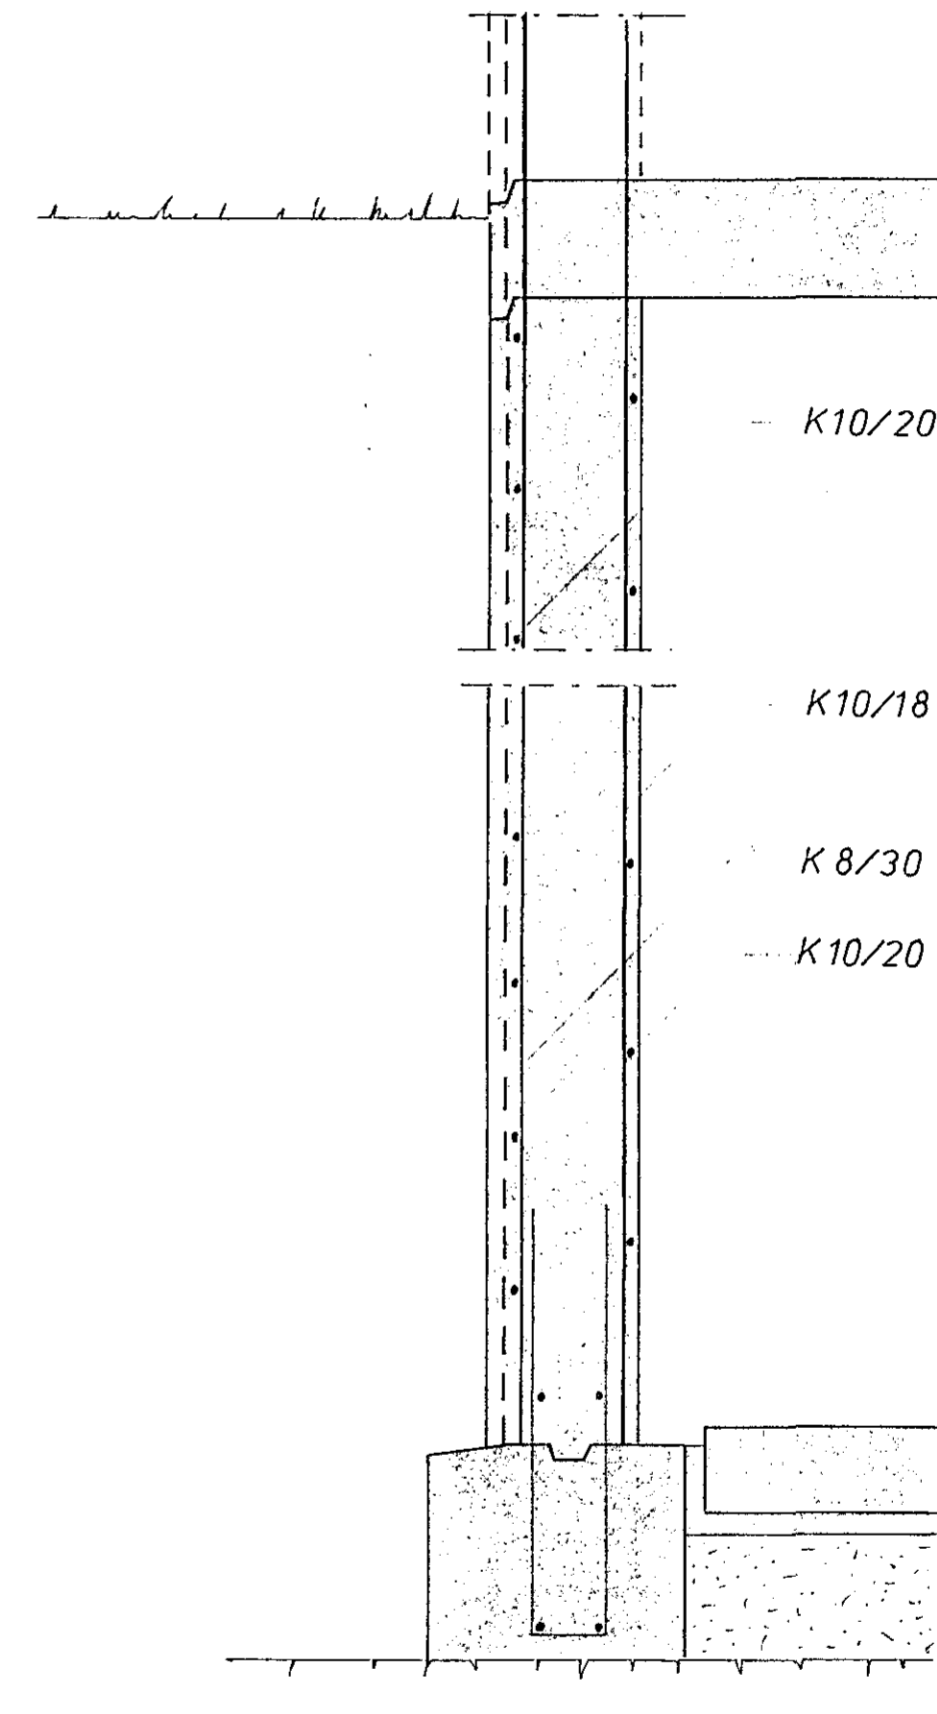

Sjá einnig teikningu nr. 74041-02.

HAGVERK VERKFRÆÐISTOFA BANKASTRÆTI 11 SÍMI 26011 Verkefni: Vesturvangur 60j e Járndögn: Snið í bita B-1 og vegg V2.	Hönnað	B.K./A.A.	07.
	Teiknað	K.J.	
	Yfirfarið	Z.S.B.	'75.
	Málkvarði	1:20.	
	Teikning nr.	74041 - 03.	
	Undirskrift	K. Kishmudren	