


A) Snid i lampastæði

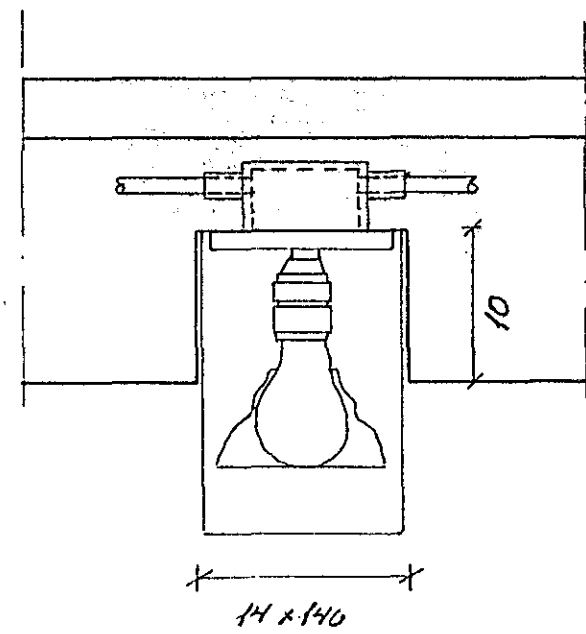


B) Snid i lampa


Í ú. v. nr. 2370 Teikning n. 1574
 Sæmbykkt þ. 15. 2. 1935
 H. RAUFVEIÐI H. HAFARJARDAR
 Byggingarfræðingur
 Litlitsmýrar rálsgna

Lantök sæmbykkt 16.11. 1935

H. RAUFVEIÐI H. HAFARJARDAR
 Filleskott Skrifstofa

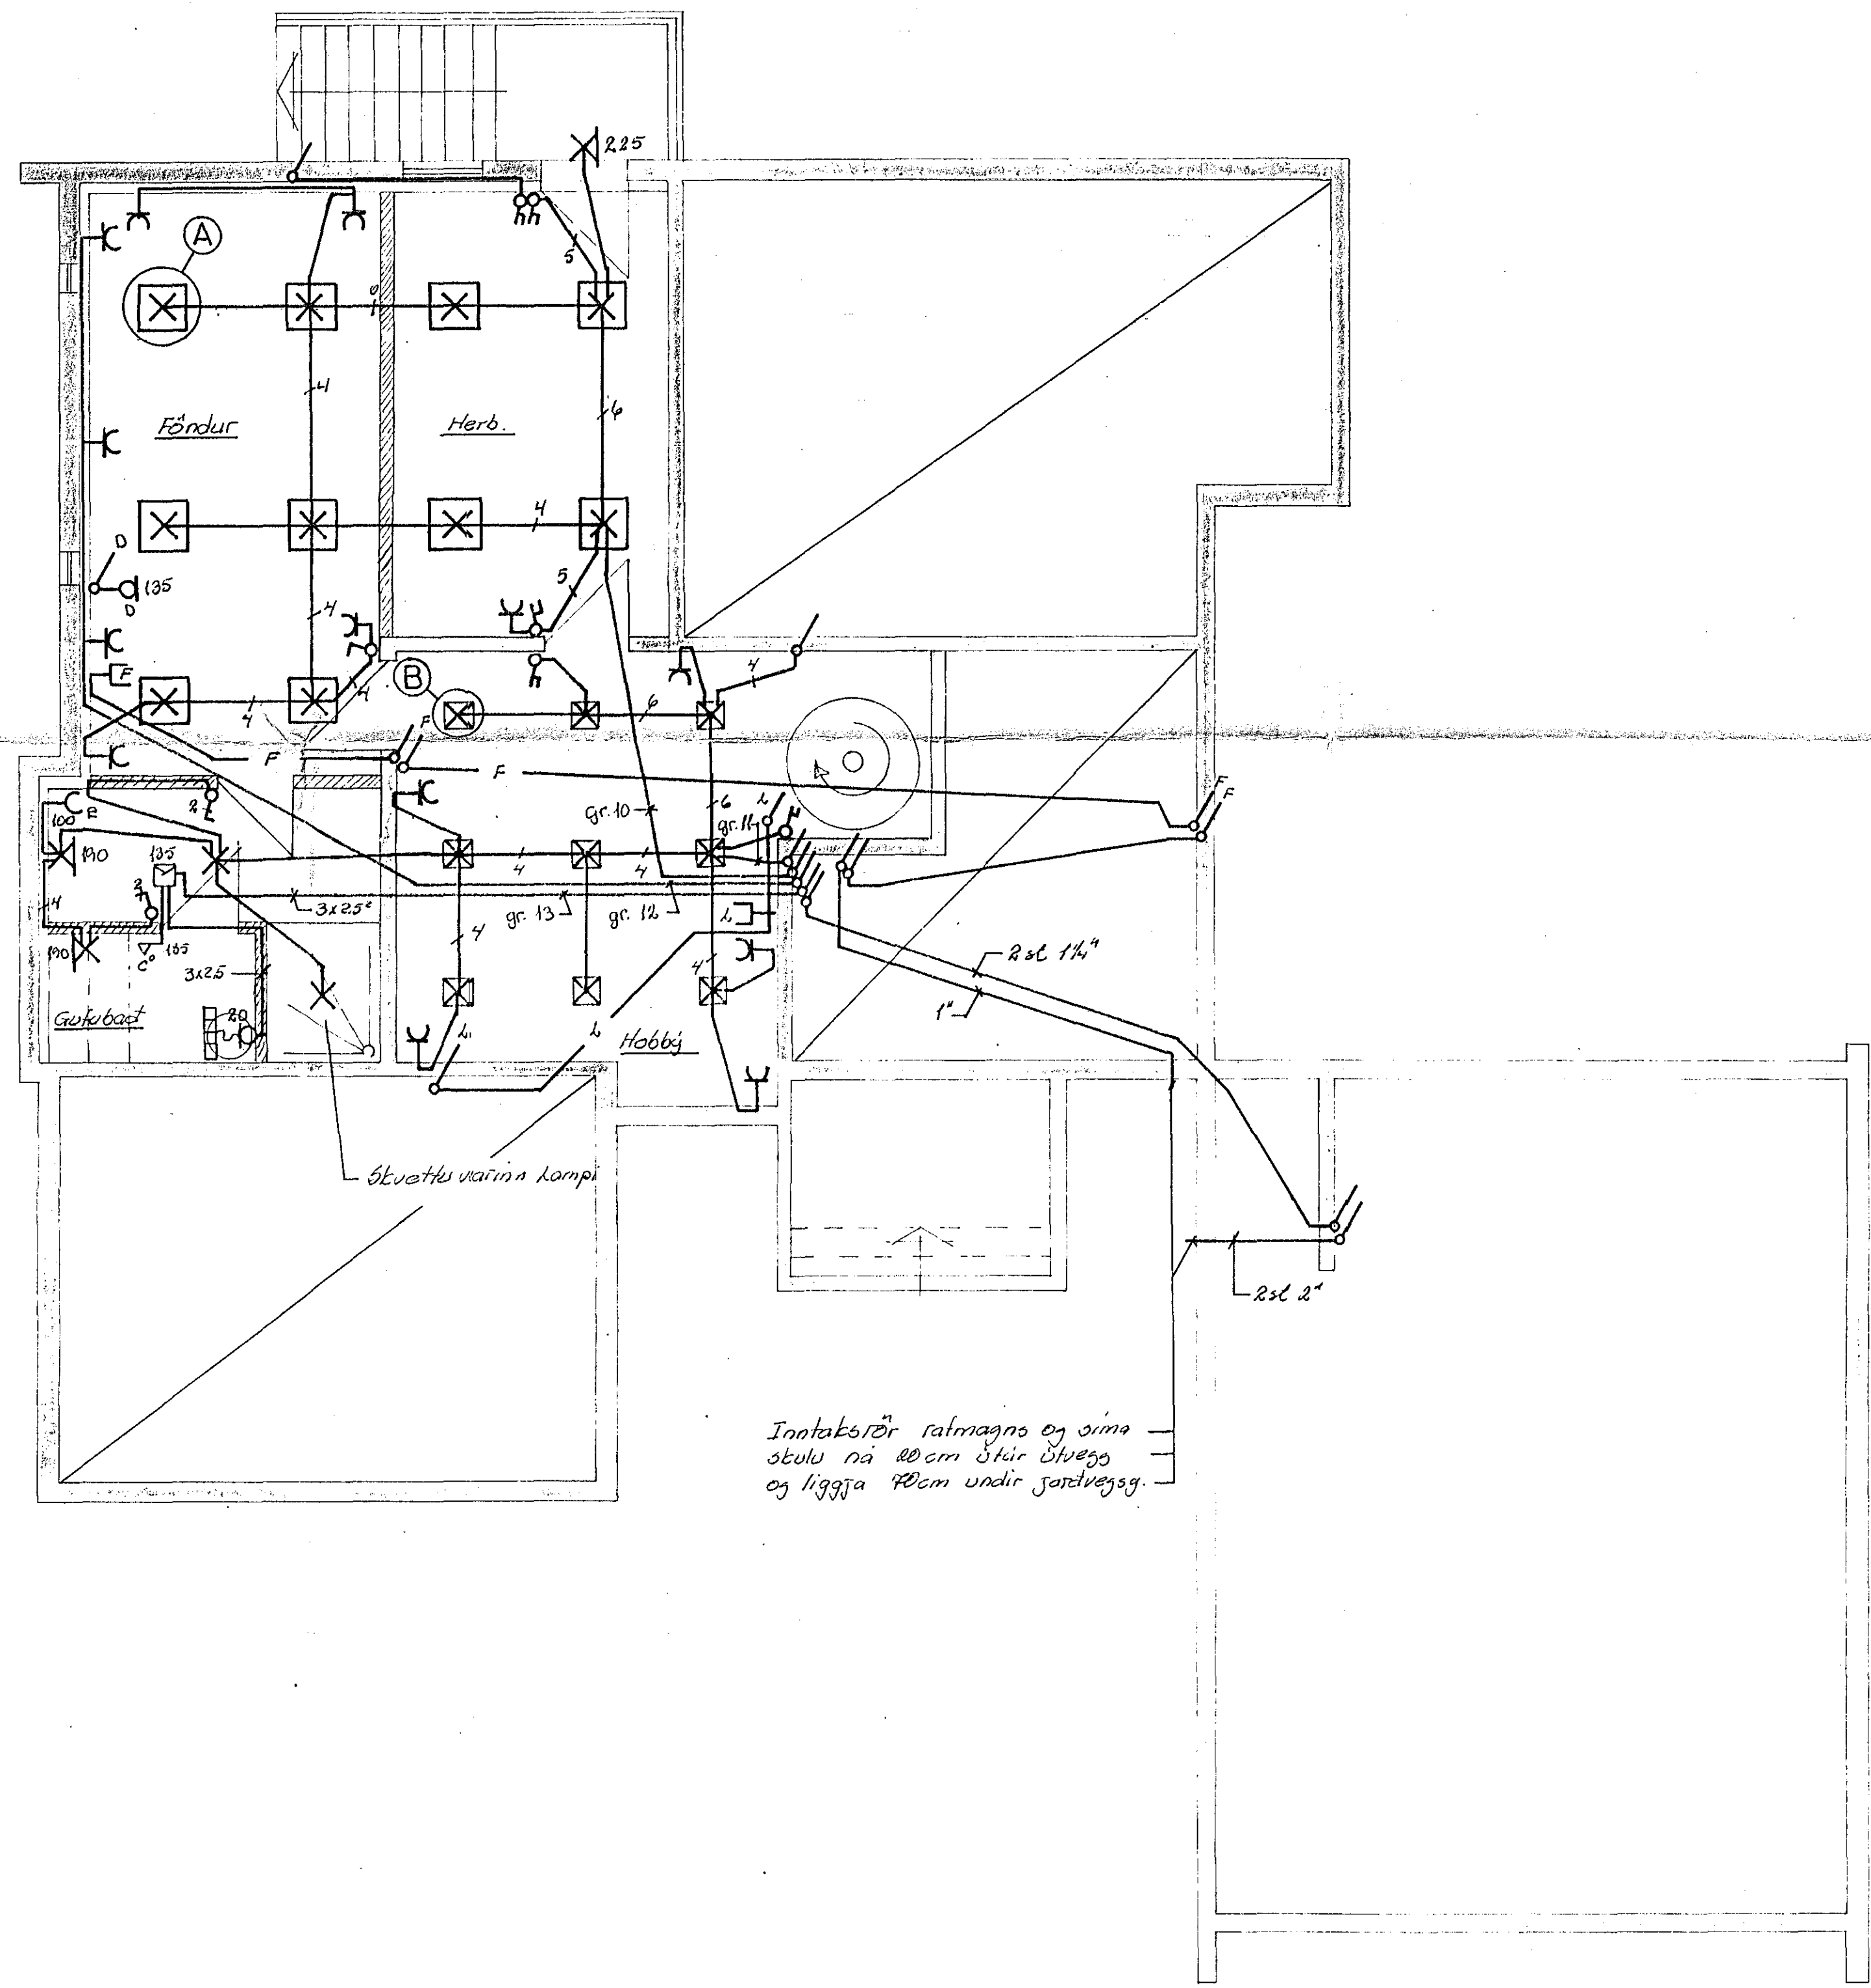

Inntakslöð rafmagns og síma
 skulu ná 80 cm stúf úr veggi
 og liggja í Rsl undir jarðveggi.

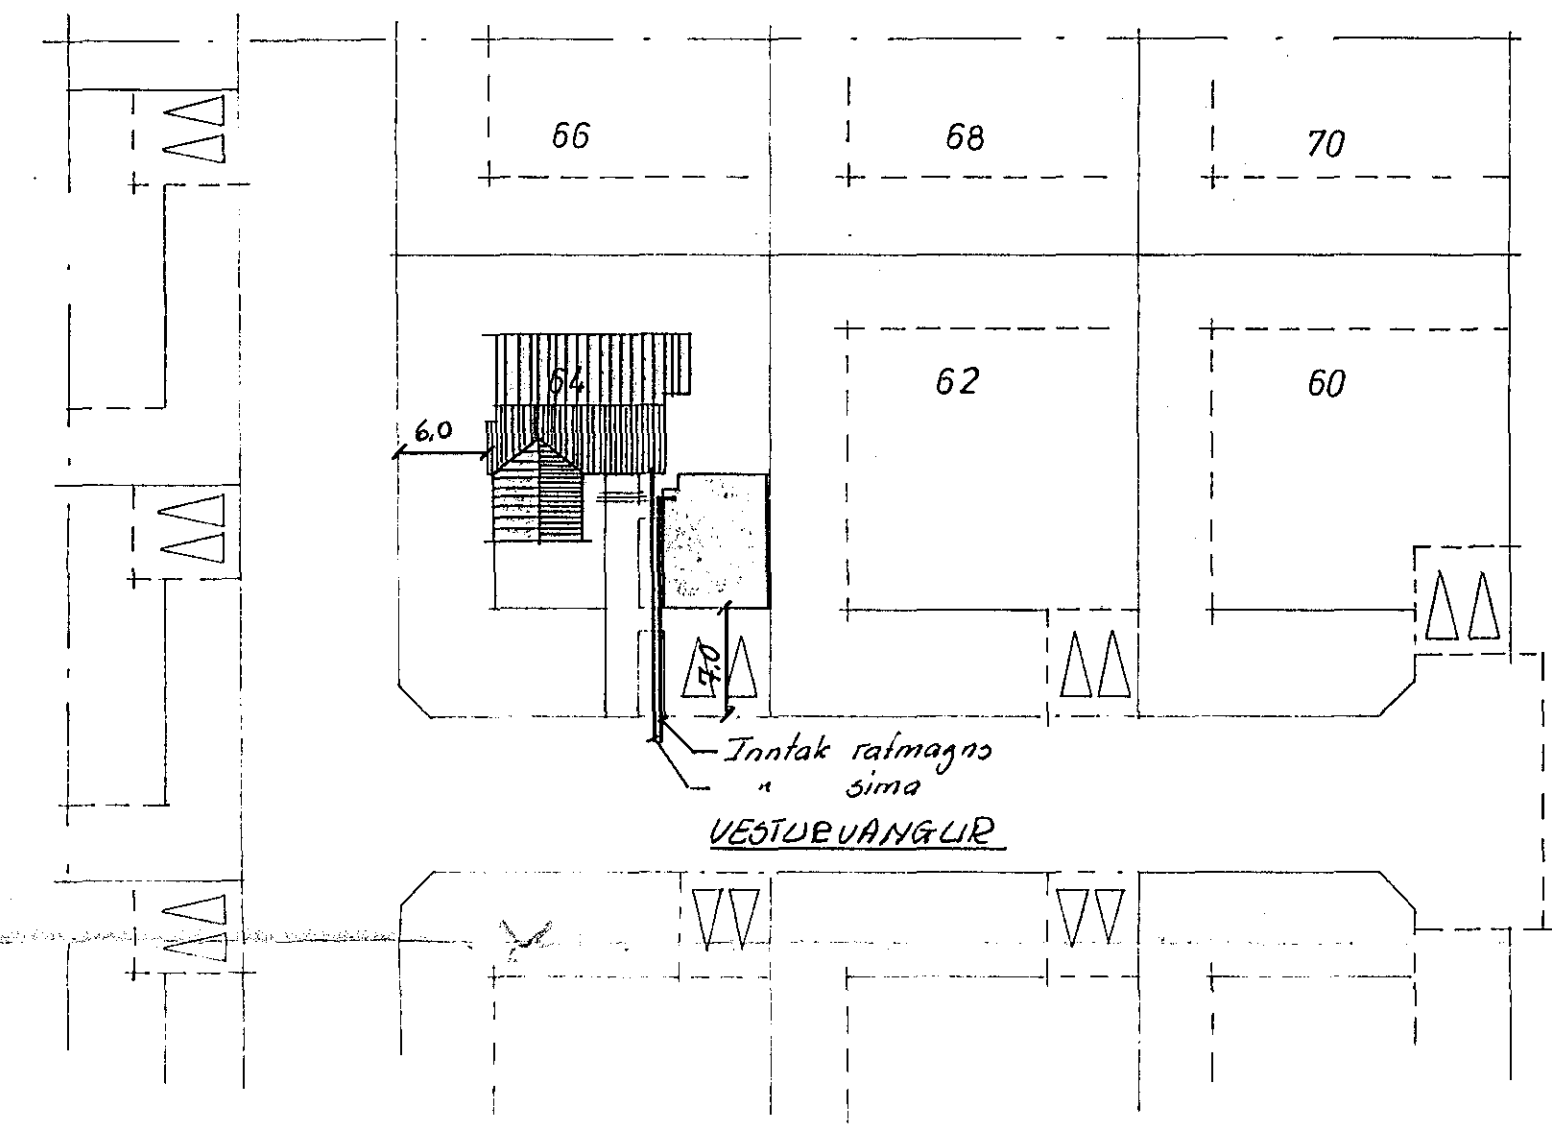

Mástæðamynd 1:500

- Almenn gildir nærka annars sé gellið í teikningu
- Pípur 3/8", með útreignum úr 3x15"
 - Hæð rofa 100 cm frá gólf.
 - Hæð tengla: við gólf 20 cm frá gólf í eldhúsi, þvottahúsi og bískúr 110 cm. Tenglar við rofa, stærna hæð og rofan.
 - Tengja skal beiddar og pípuvegir samn til spennujöfnunar
- Tákna = Pípa og tóku gr. 8

34		VESTURVANGUR 64, Hóla	
		Botlagnefning, kjallari	
		Afskiptamynd	
		Eaueita Hafnarjardar	
HR.	DAGS	BREYTING	
VERKFRÆÐISTOFA ÁRMÚLA I		HANNAÐ 50	KVARDI 1:50
REYKJAVÍK - SÍMI 83844		TEIKNAD 22/32	DAGS. des. 34
Sig. A. Þórhildur		YFIRSEIAND	NR. 7504 BL. 1/2