



afstöðumynd
1:500

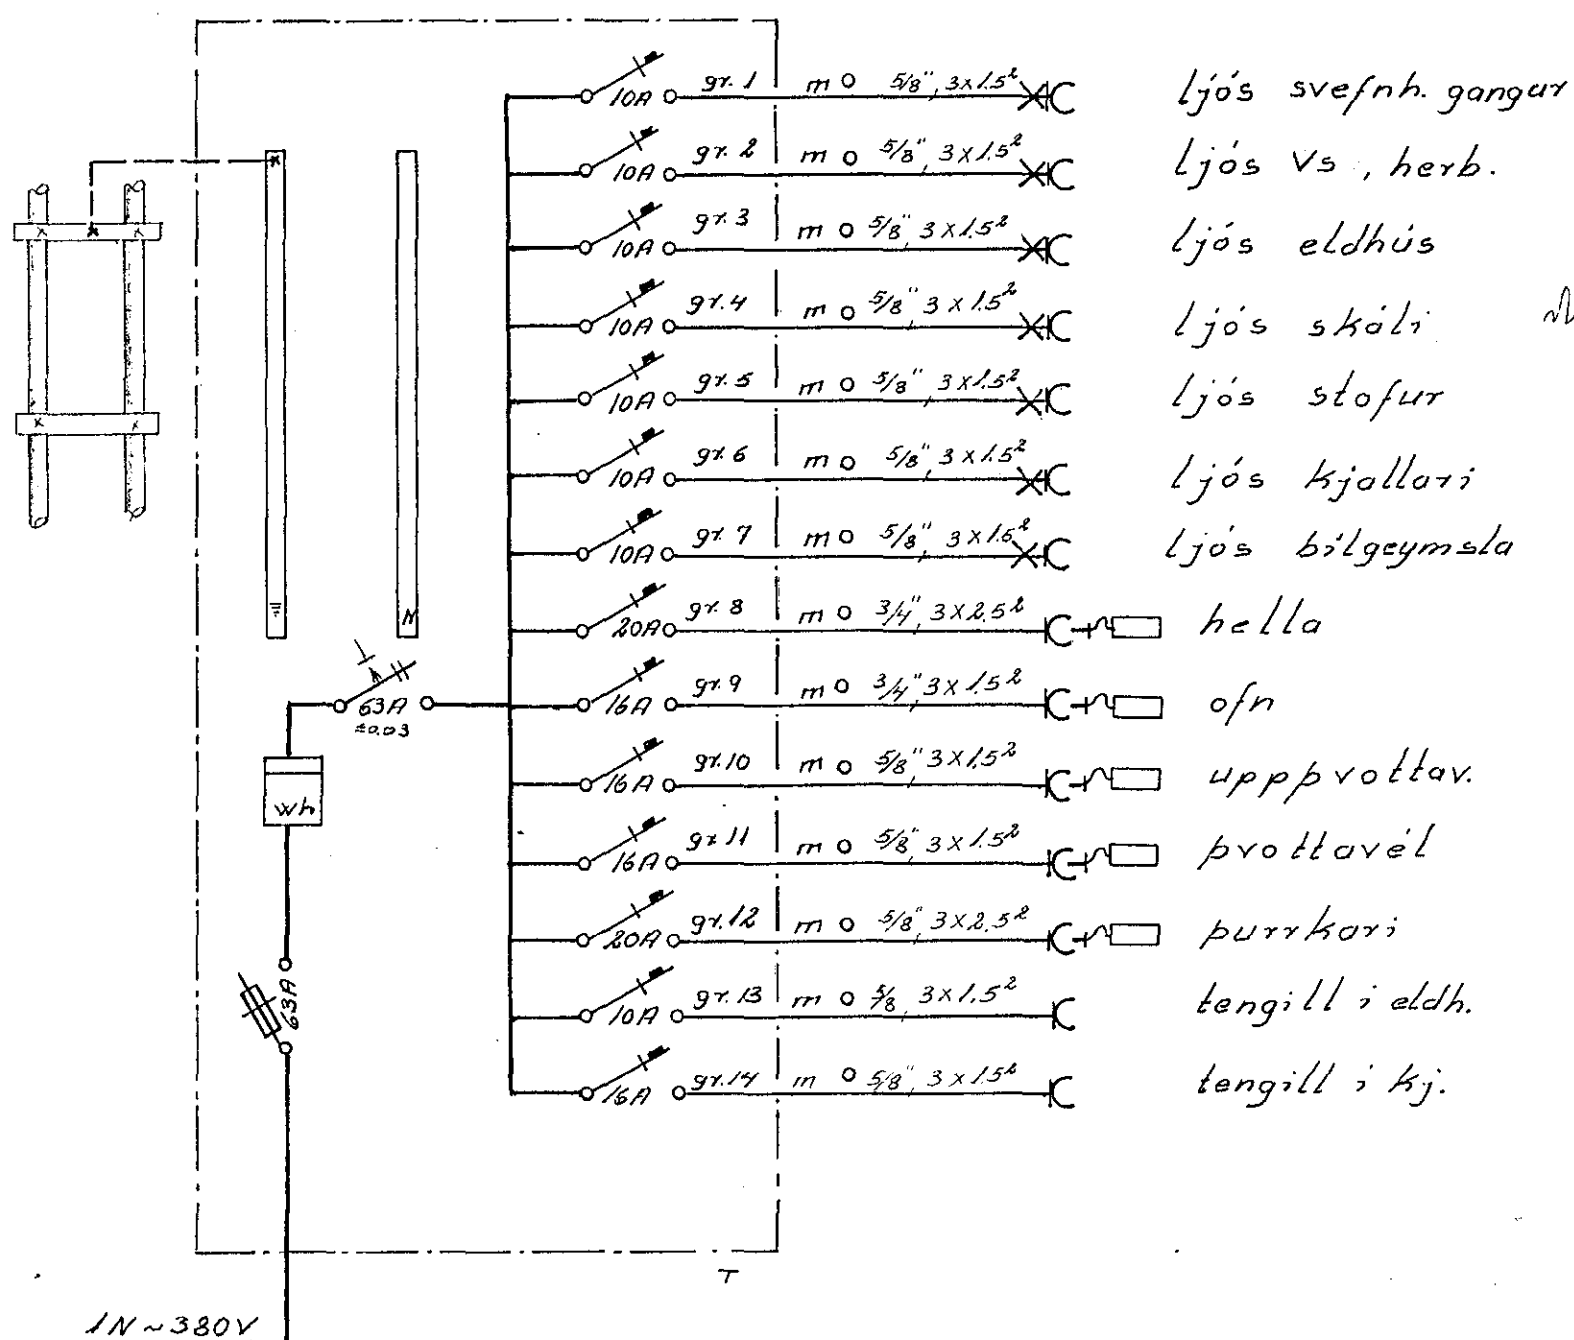

einlinumynd

- ljós svefnh. gangur
- ljós vs. herb.
- ljós eldhús
- ljós skóli
- ljós stofur
- ljós kjallari
- ljós bílgeymsla
- hella
- ofn
- uppvottav.
- þvottavél
- þurrkari
- tengill i eldh.
- tengill i kj.

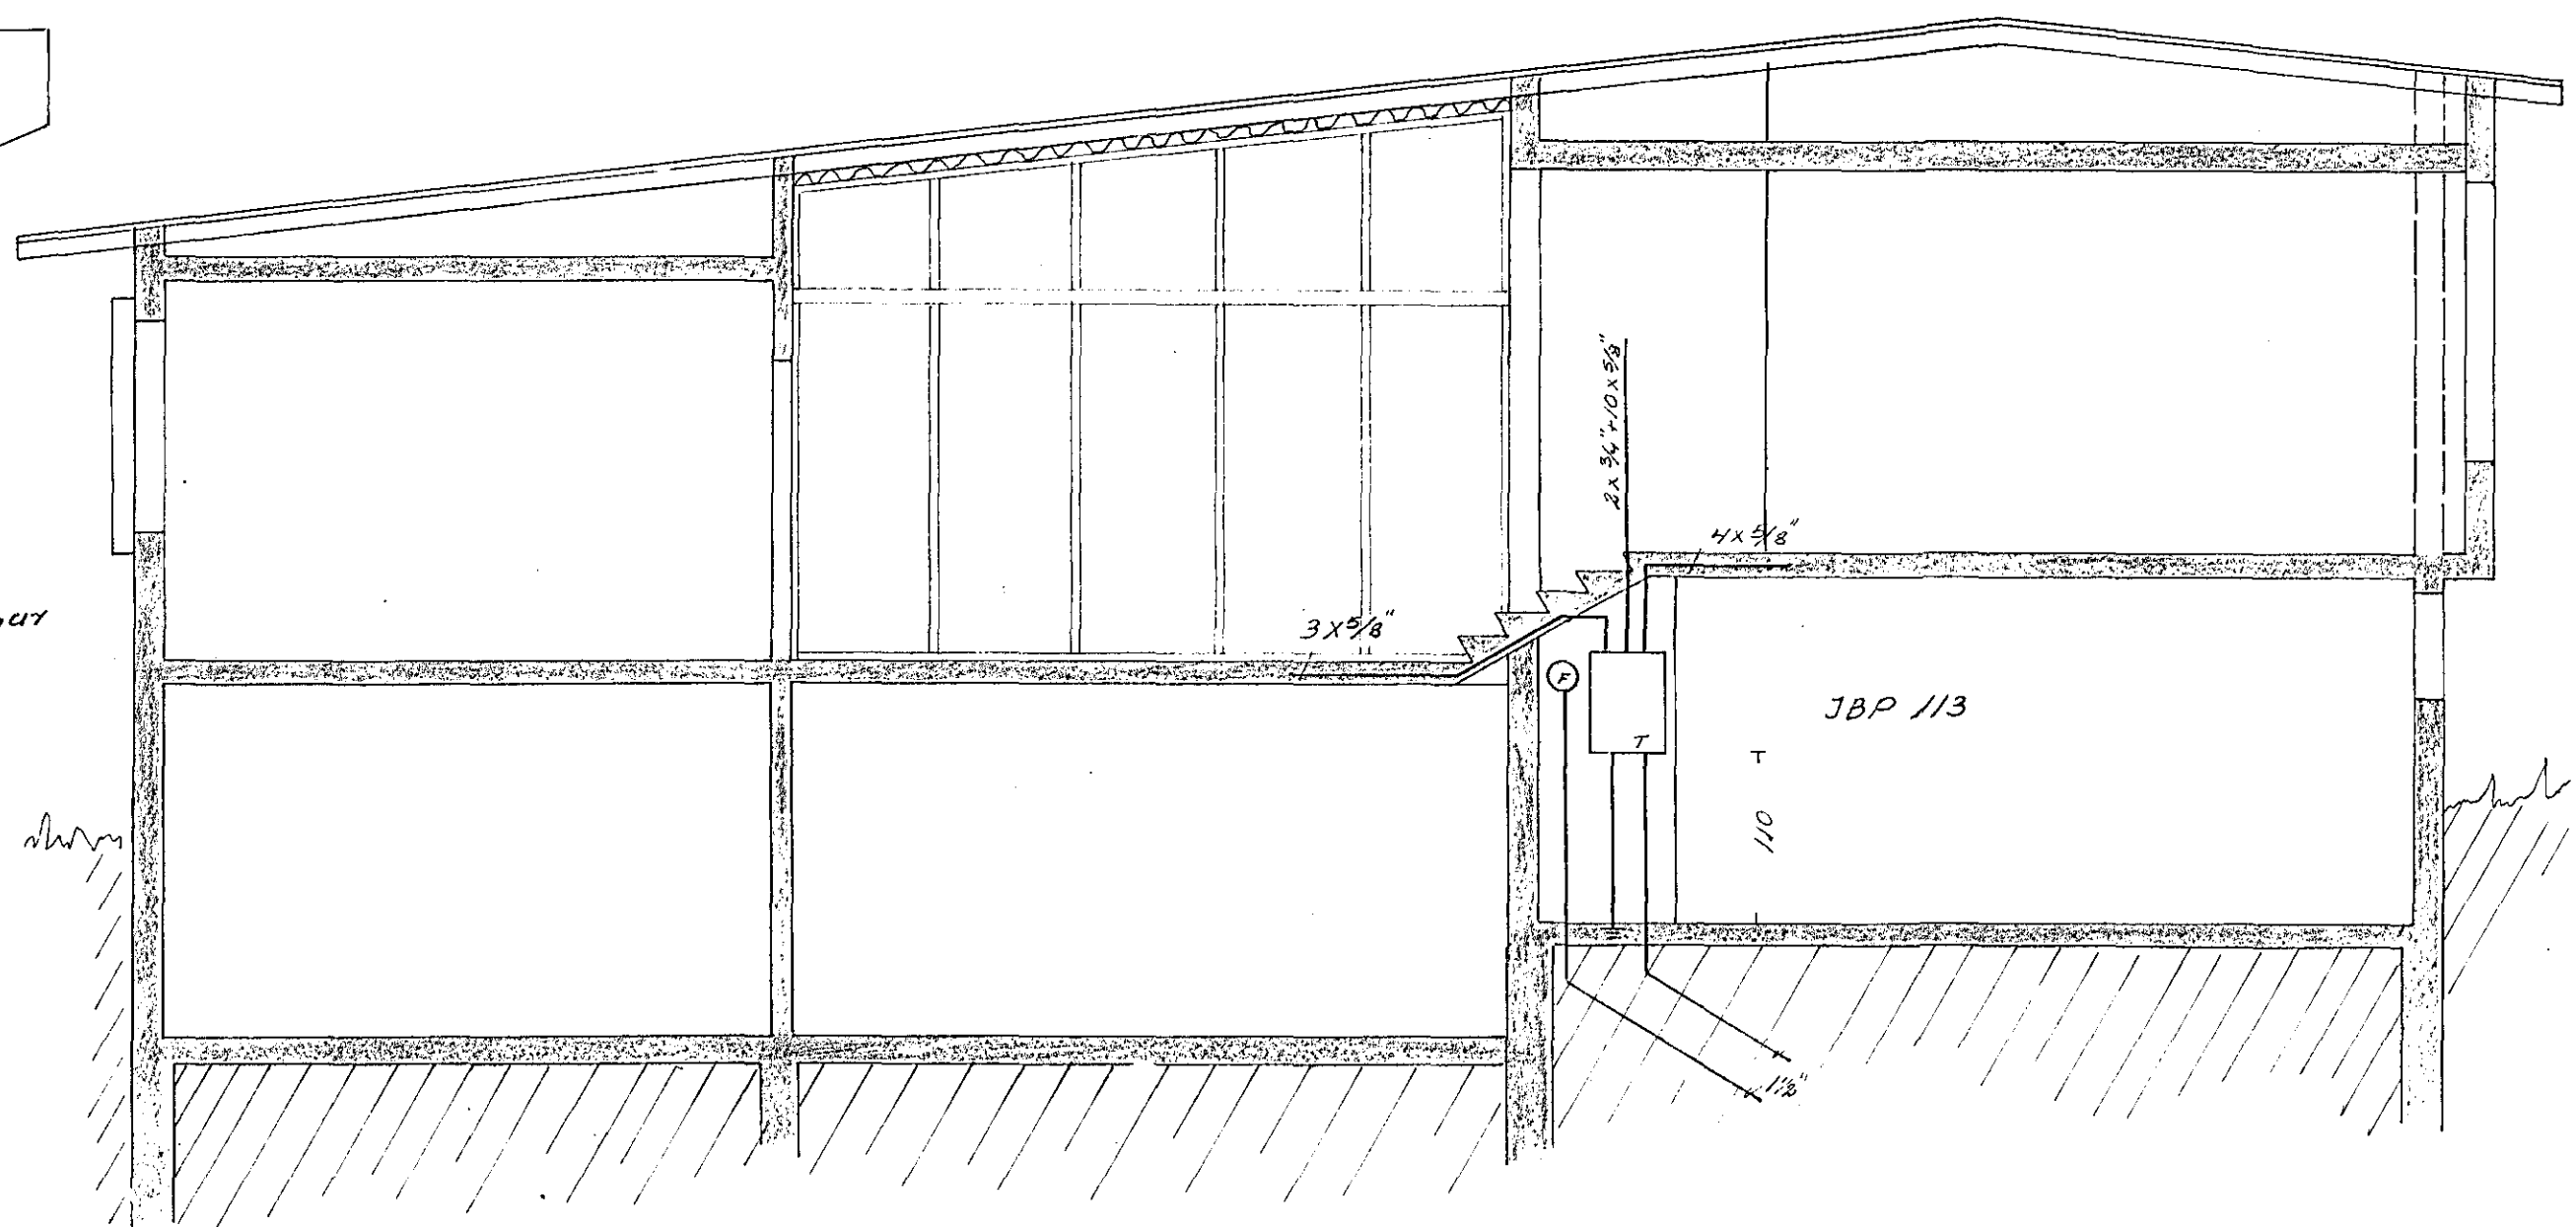

snid A-A

VESTURVANGUR 36	verk: 750403	no 3/3
raflögn	mál 1:50 ; 1:500	days: 26. 4. 75
afstada einlinumynd snid		
Guðm. Geir Jónsson		