


RFSTÖÐUMYND 1:500

Höfundur nr. 1528
 Samþykkt þ. R. Ráðgjafi Rannsóknar
 Lfrithöfundur Rafnson

23.11.1978
 A.K.

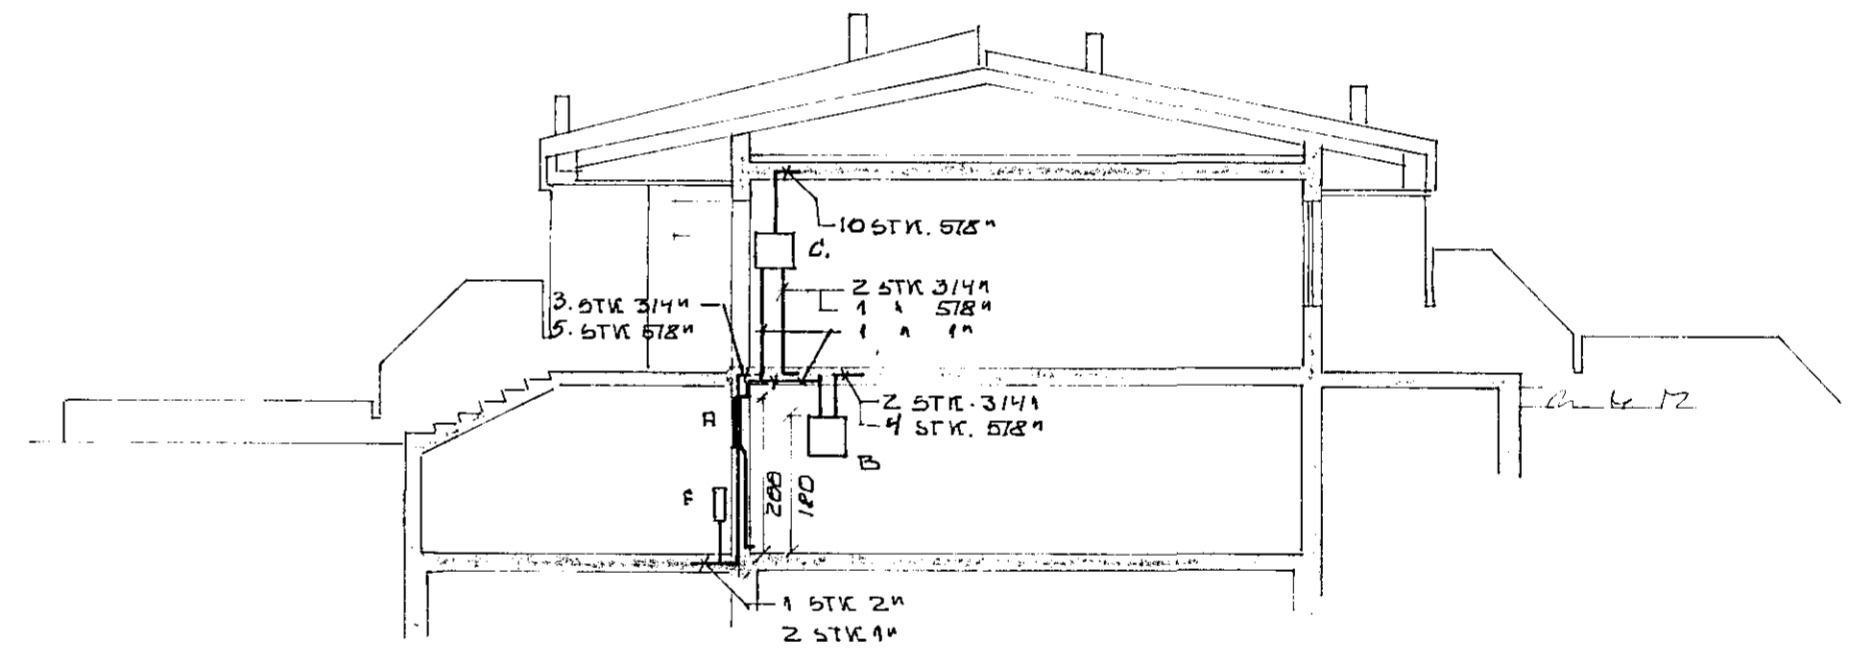

6NIB A; 1:100

BR.		DAGS.		BREYTING		VESTUVANGUR 44; HAFN. ZÆFLAGNATEIKNING EINLINDMYND, 6NIB A RFSTÖÐUMYND	
TÆKNIÞJÓNUSTAN SF. ÁRMÚLA 1 - REYKJAVÍK - SÍMI 83844 Sig. H. Ólafsson				HANNAÐ 30 TEIKNAD 30 YFIRFARIÐ		1:100 KVARDI 1:500 DAGS. NOV. '78 NR. BL. AF. 1/3	