


Húveits nr. 2434 Teikning nr. 1642
 Samþykkt þ. 5. 3. 1976
 Íb. RAFV. LÍU HA. NAR. JARÐAR
 Bjarni Johannsson
 Lífirfamaður ratiagna

Inntök samþykkt 3. 3. 1976
 Íb. RAFV. LÍU HA. NAR. JARÐAR
 Albert Þorsteinsson

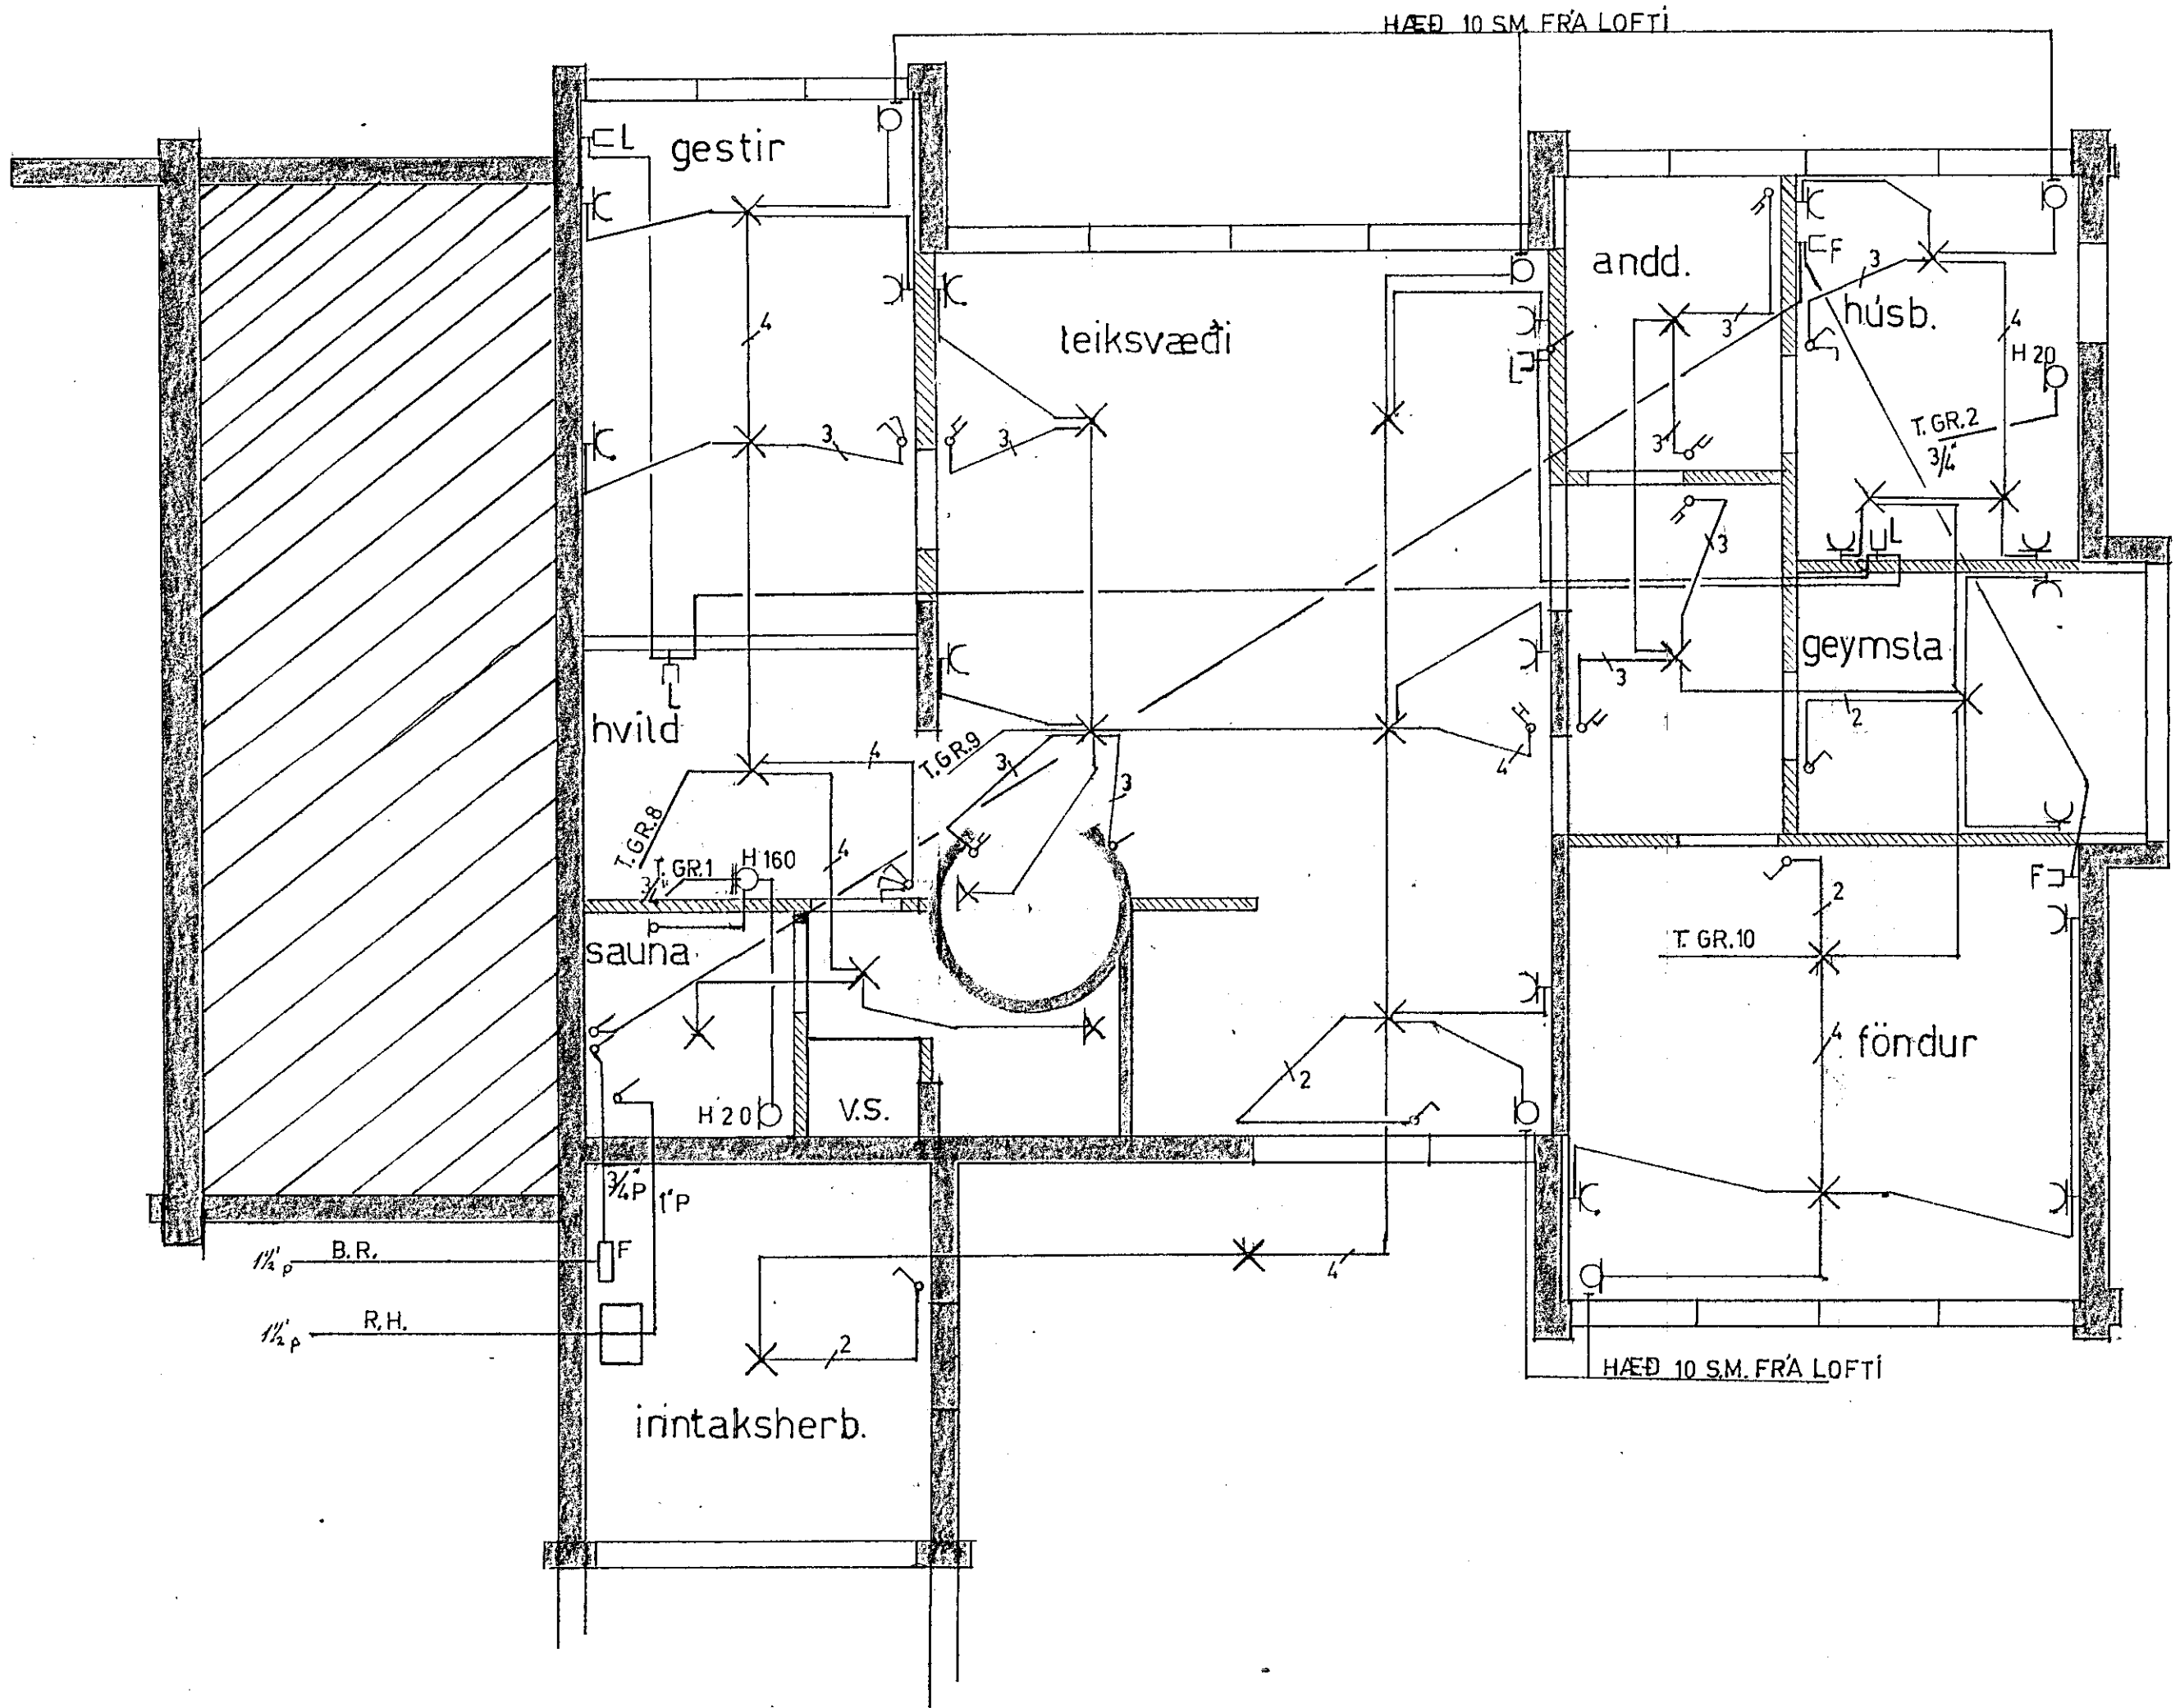

SKÝRÍNGAR
 HÆÐ ROFA SÉ 110 SM.
 " TENGLA " 20 "
 " " Í ELDH. BÍLSK.
 ÞVOTTAH. OG GEYMSLUM
 SÉ 110 SM.
 HÆÐ VEGGL JÓSA SÉ 165
 PÍPUR SÉU 5/8 VÍÐAR
 OG VÍR 3X1.5"
 MÁLSTR. ROFA OG
 TENGLA SÉ 10 A

NEMA ANNARS SÉ GETID

Andrés Magnúss. S. 52253

| | | |
|-------------------------|--------------------|----------|
| bl. 1 af 4 föb. 1976 | VESTURVANGUR 78-48 | |
| H | raflögn & sími | M 1:50 |
| T JAB | grunnm kjallara | S RA. 1B |