

SJA NÄNAR
BLAÐ 2.

innng.

LAGT Í PLÖTU

1/4


3/4

GR. 17

leiksvæði rólur

HÆÐ 25 SM.
FYRIR OFAN
HURÐ

bílgeymsla

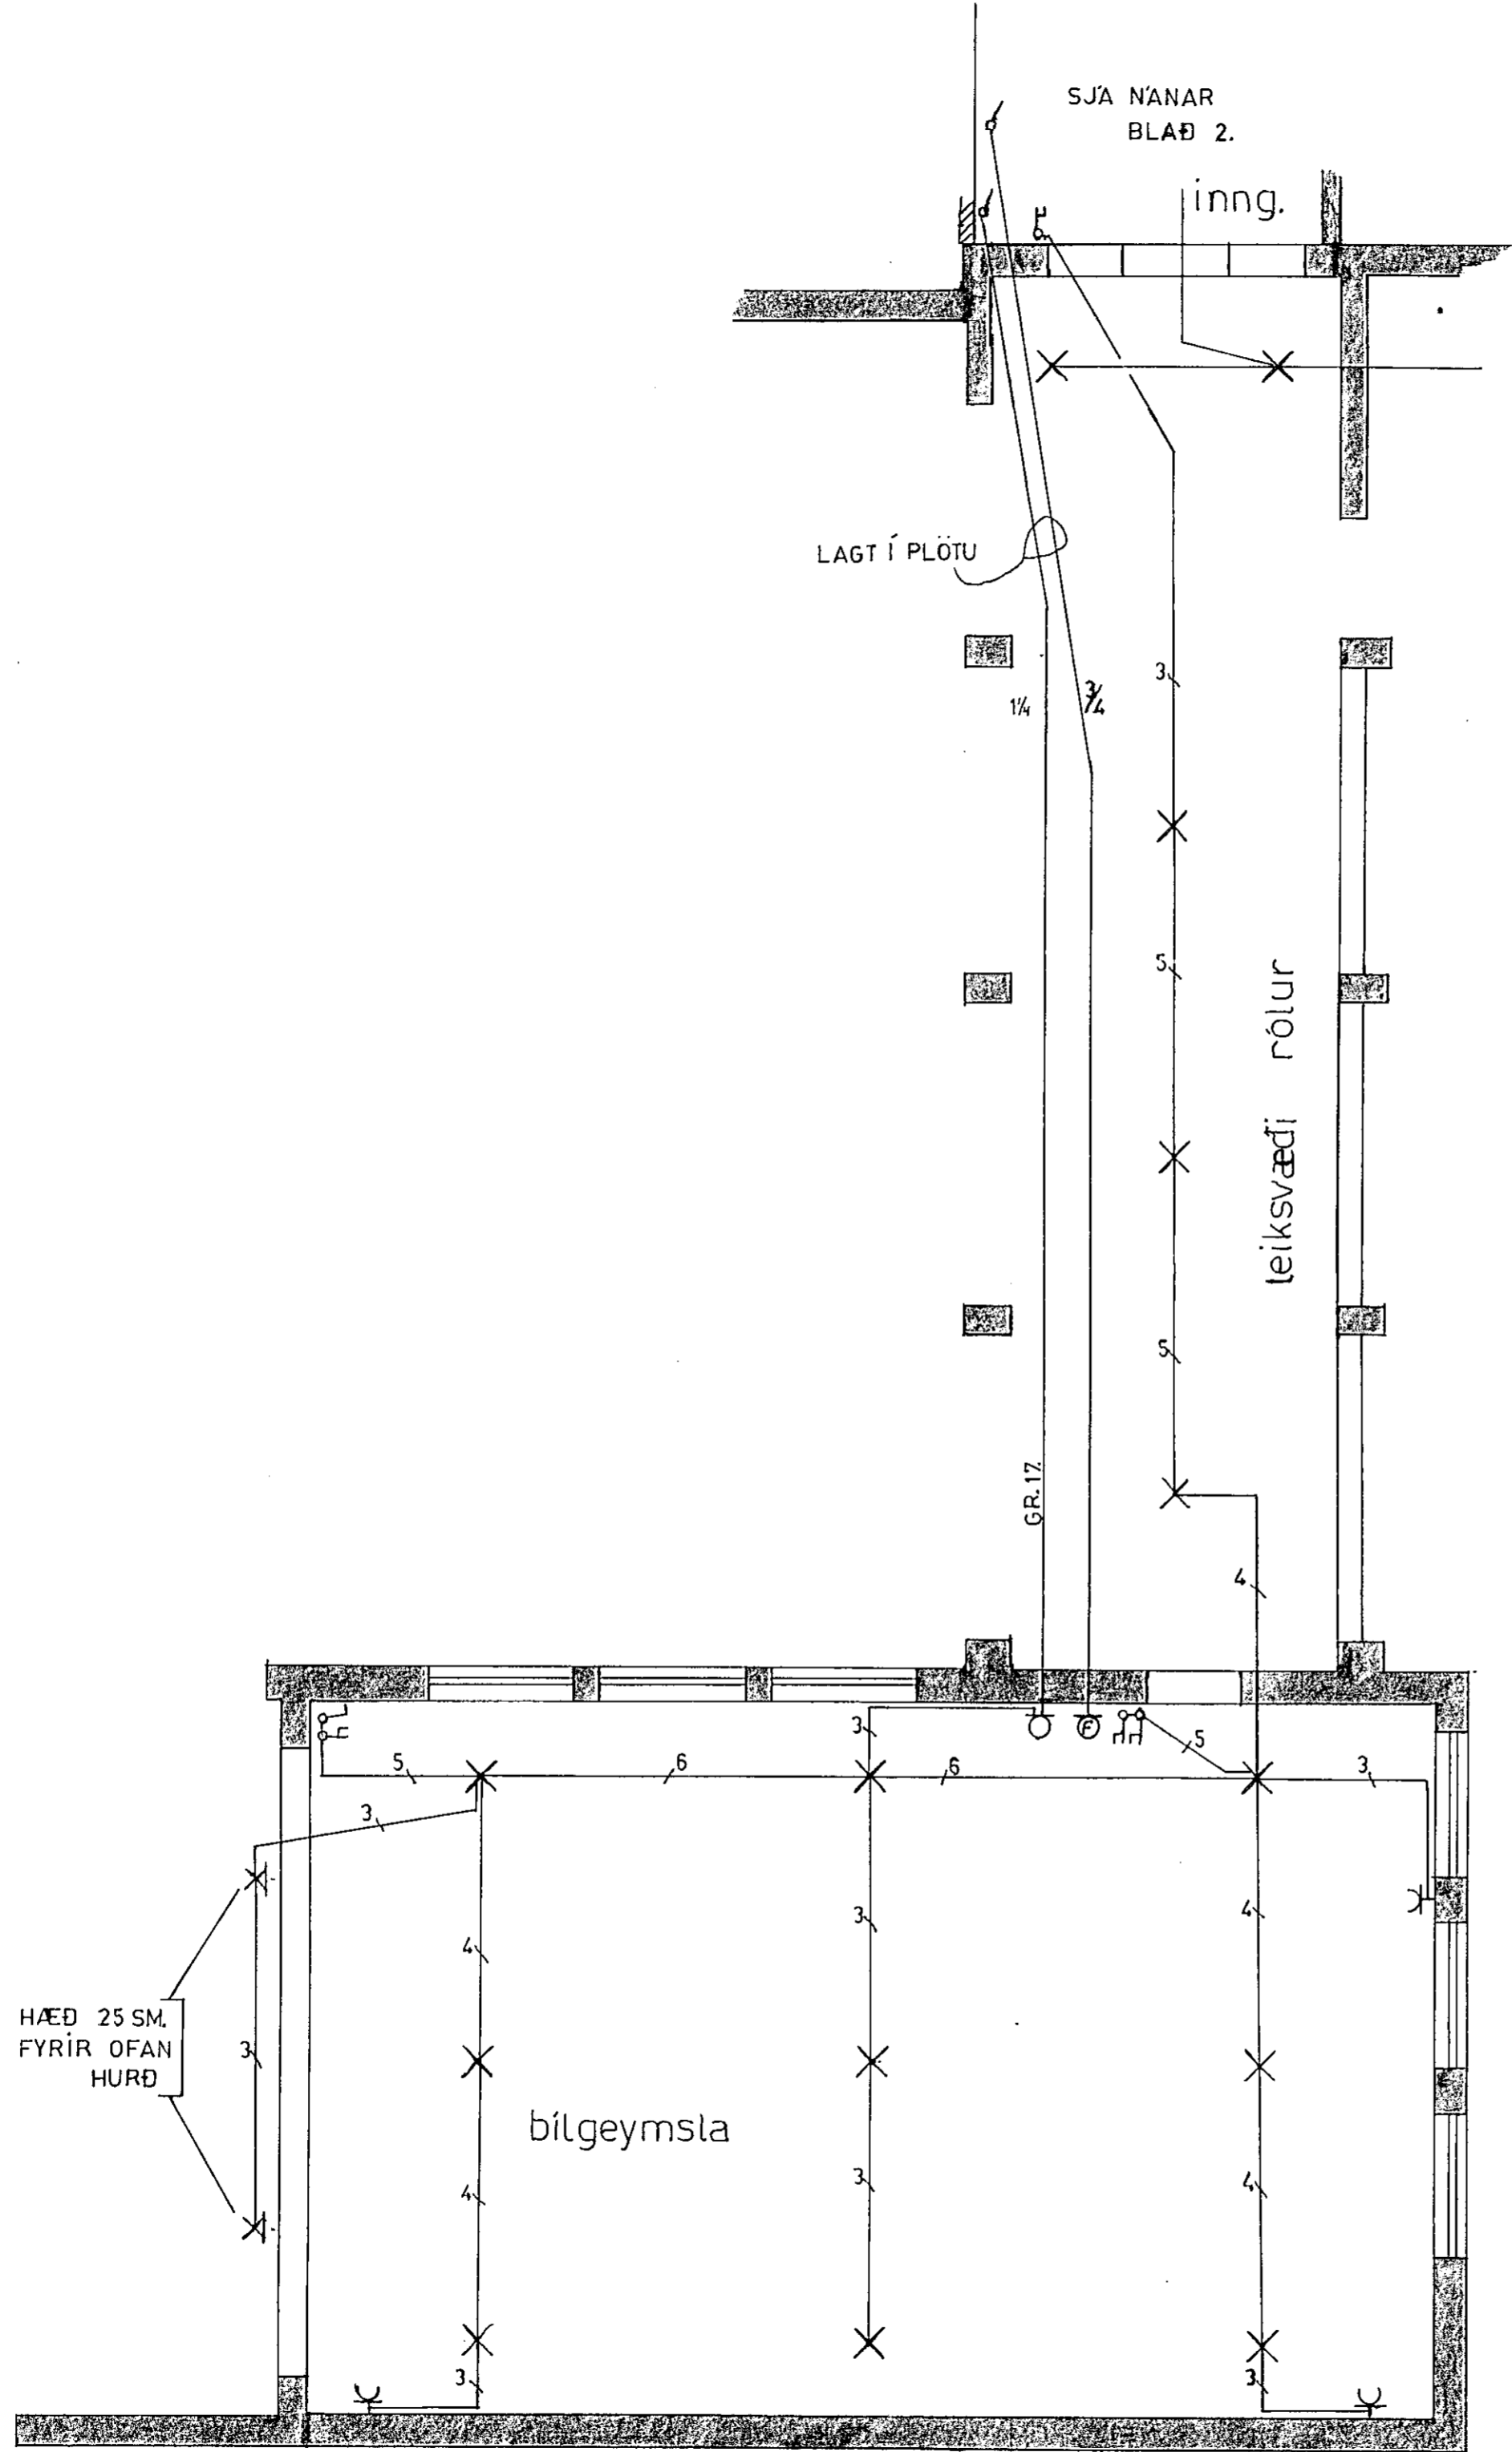

Andrés Magnúss. S. 52253

bl. 3 of 4
feb. 1976

VESTURVANGUR 78, 48

H. E. B. raflögn & sími

M 1:50

T. J. B. grunnm. bílgeymsla

S. M. B.