


T.2


JBP. 112-5

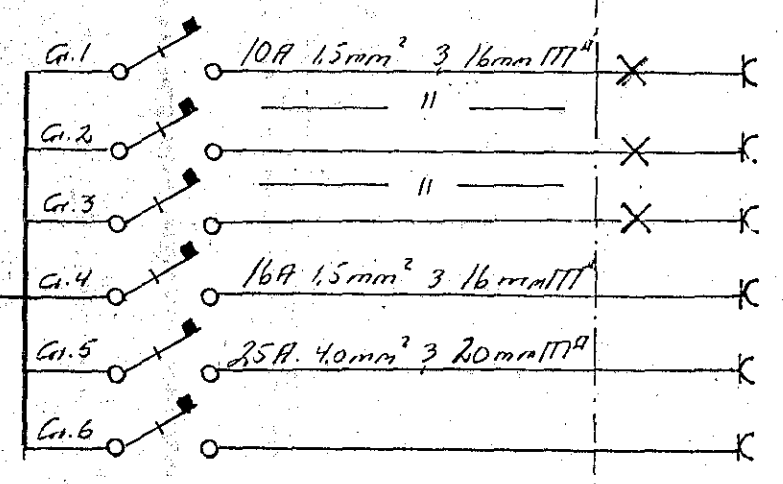

Stofa, herb
 Eldhúsi, hol.
 Andd. v.s.
 Þvottavél.
 Eldavél.
 Auka.

T.3




JBP. 112-6

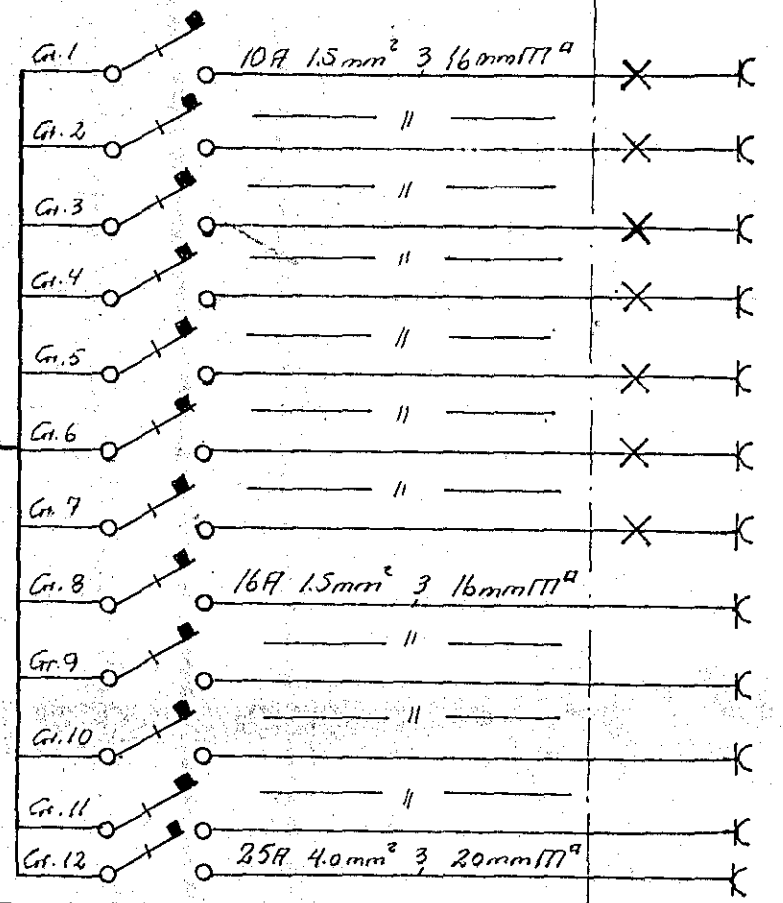


Borðstofa, Eldhúsi
 Stofa
 Stofa.
 Sjónvarp.
 Andd v.s.
 Þvottur, bað, hjón.
 Herb.
 Þurkari
 Þvottavél.
 Ofn.
 Eldavél.

T.1


JBP. 114

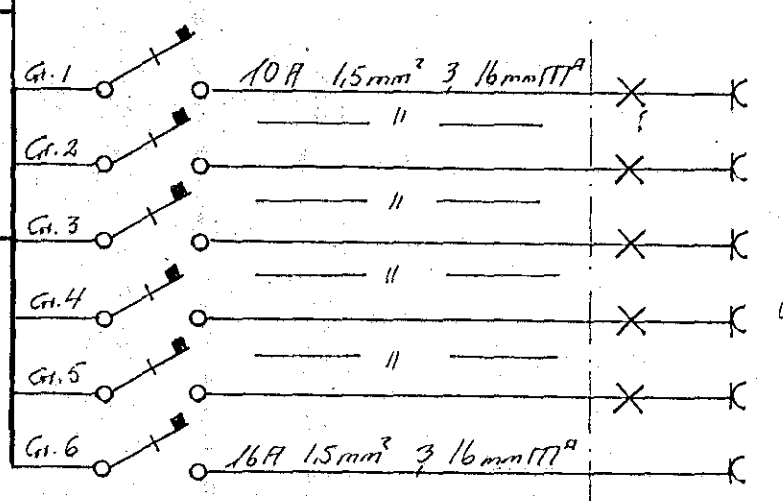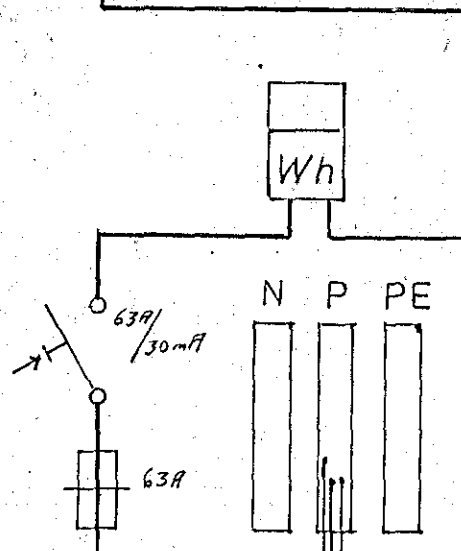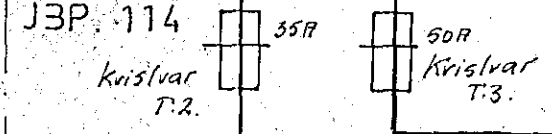

Bílskur.
 Hurðopnari.
 Öppfylltir sökkjar
 Öppfylltir sökkjar
 Útiljos
 Tengill í bílskur

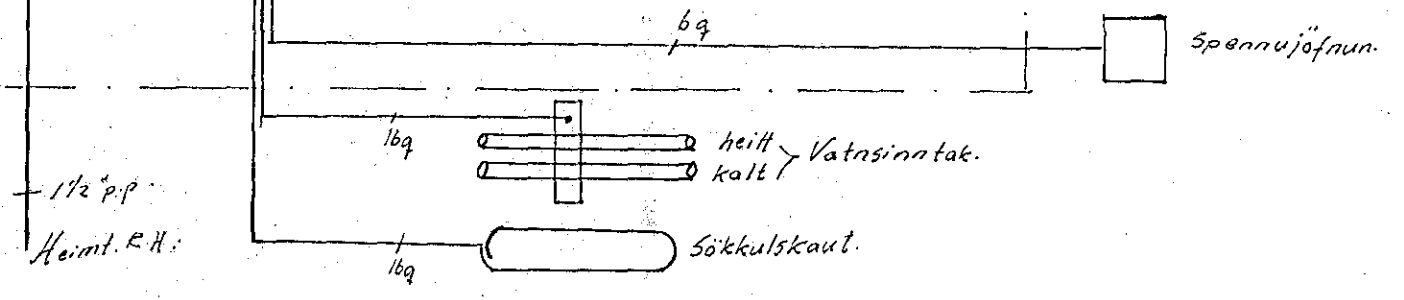

AFSTÖÐUMYND 1:500

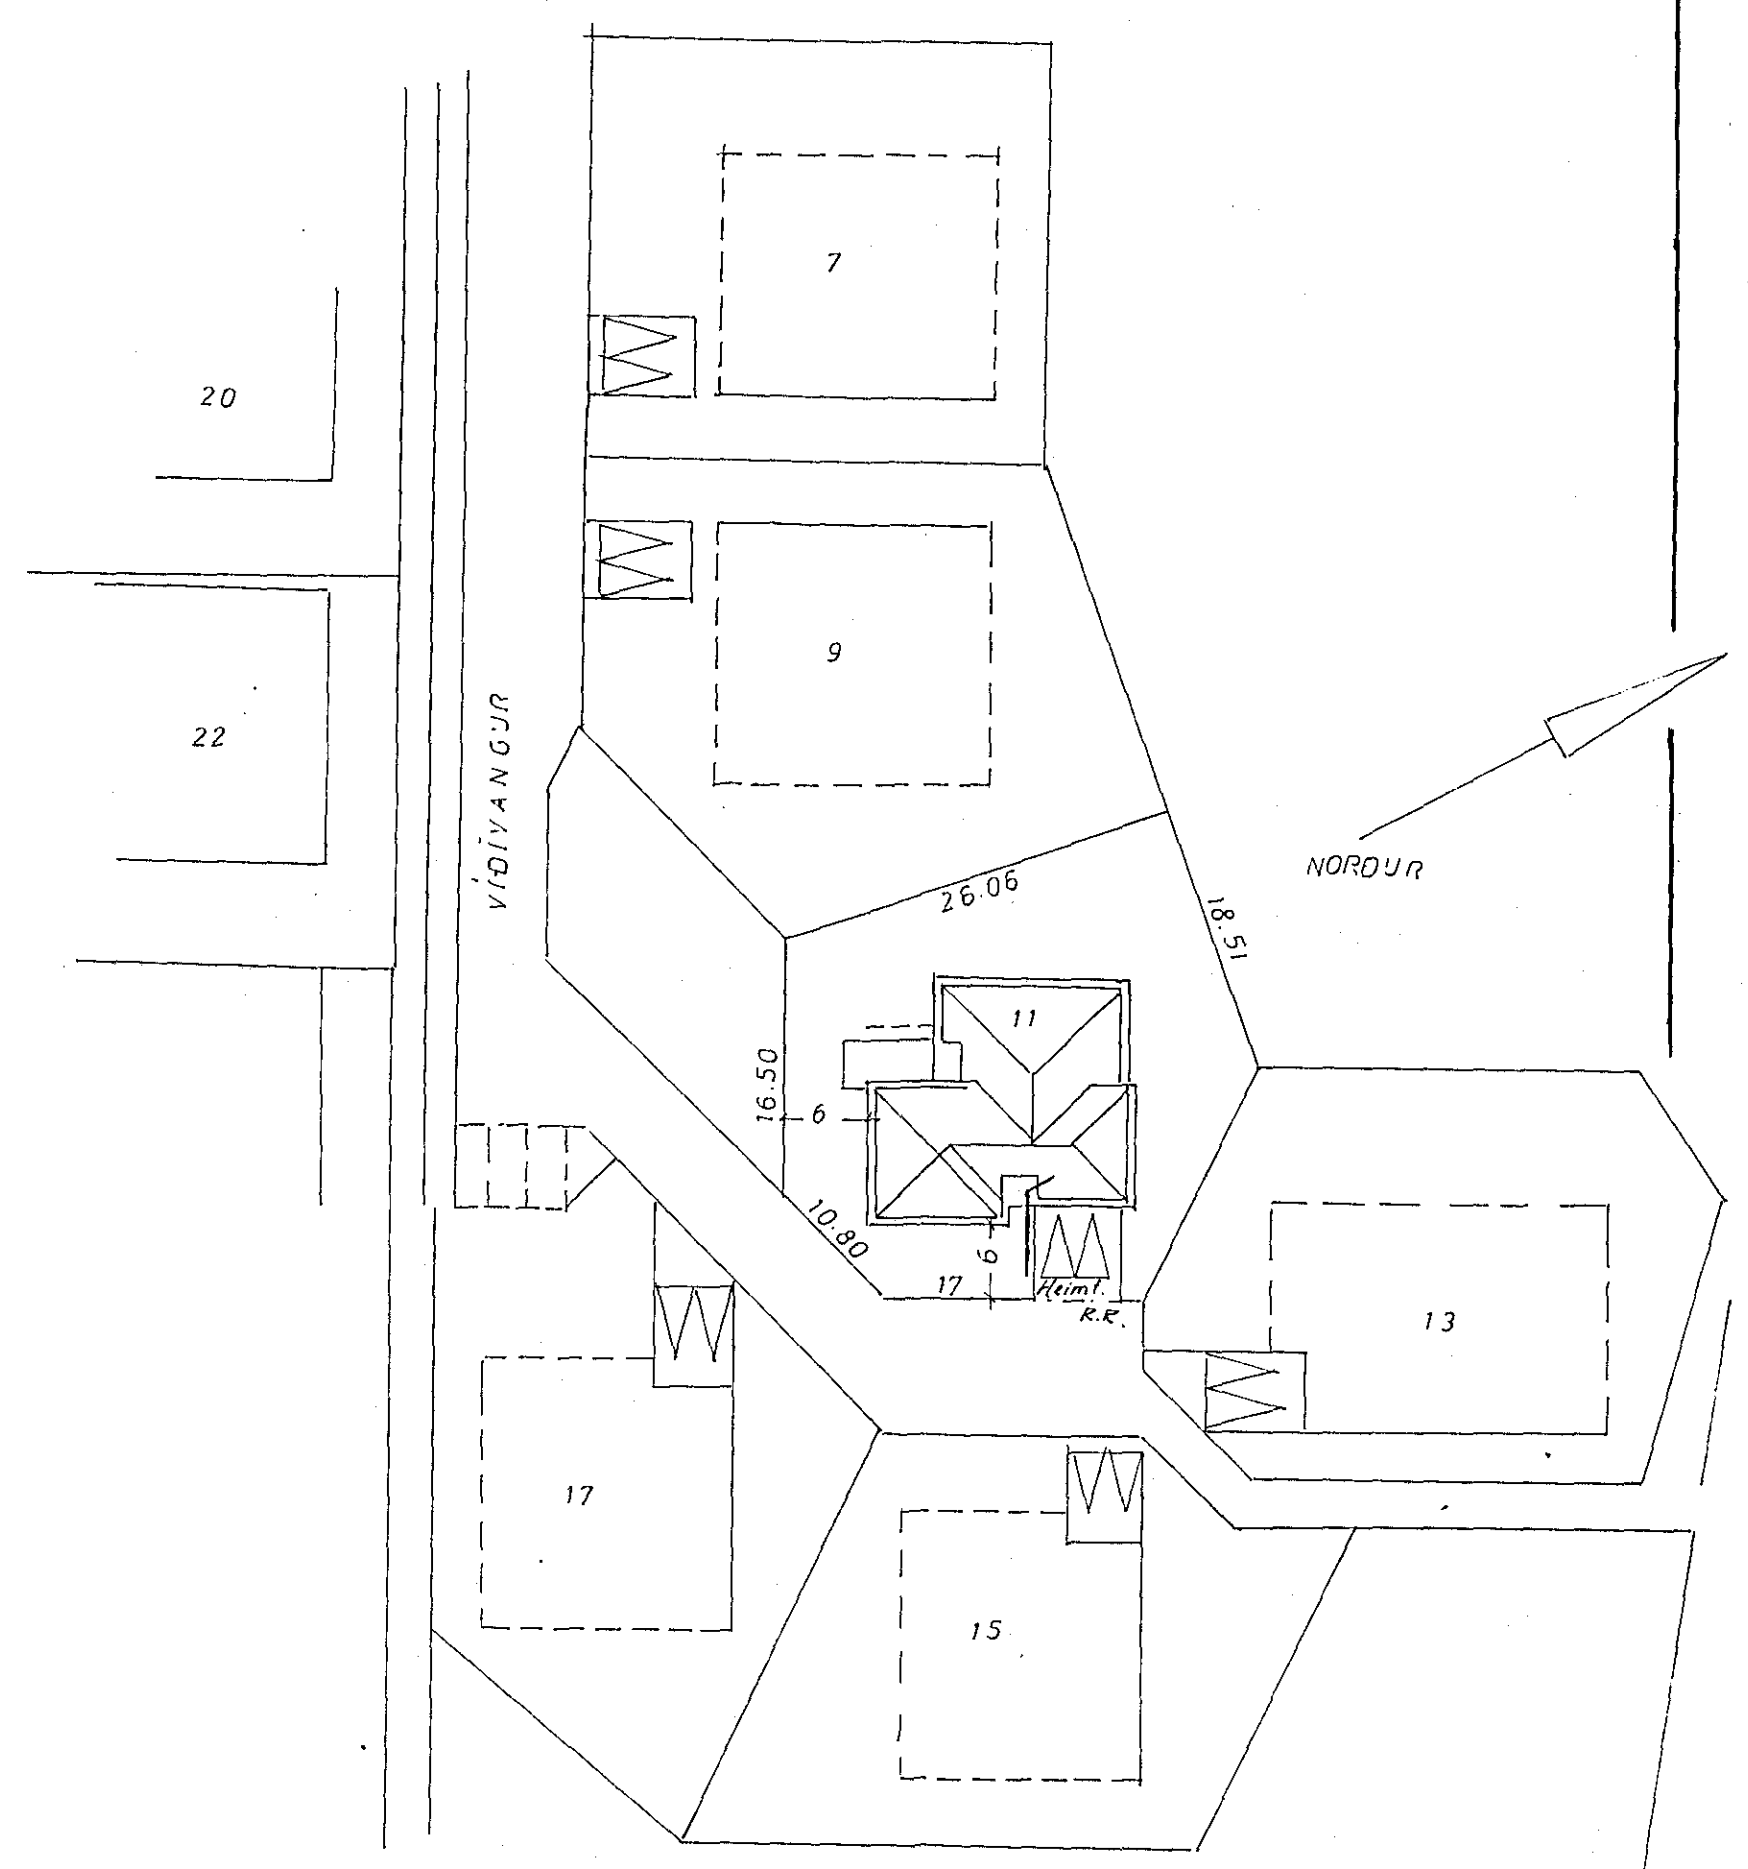

VIÐIVANGUR 11 HAFNARFIRÐI	
HELGI KR. EIRIKSSON S:38191	
MÁL: 1:500	RAFLOGN.
BLAÐ 3 AF 3	
TEIKNAD AF LAUFÉY	
RVK. MAÍ. 85	