



A-A 1:10

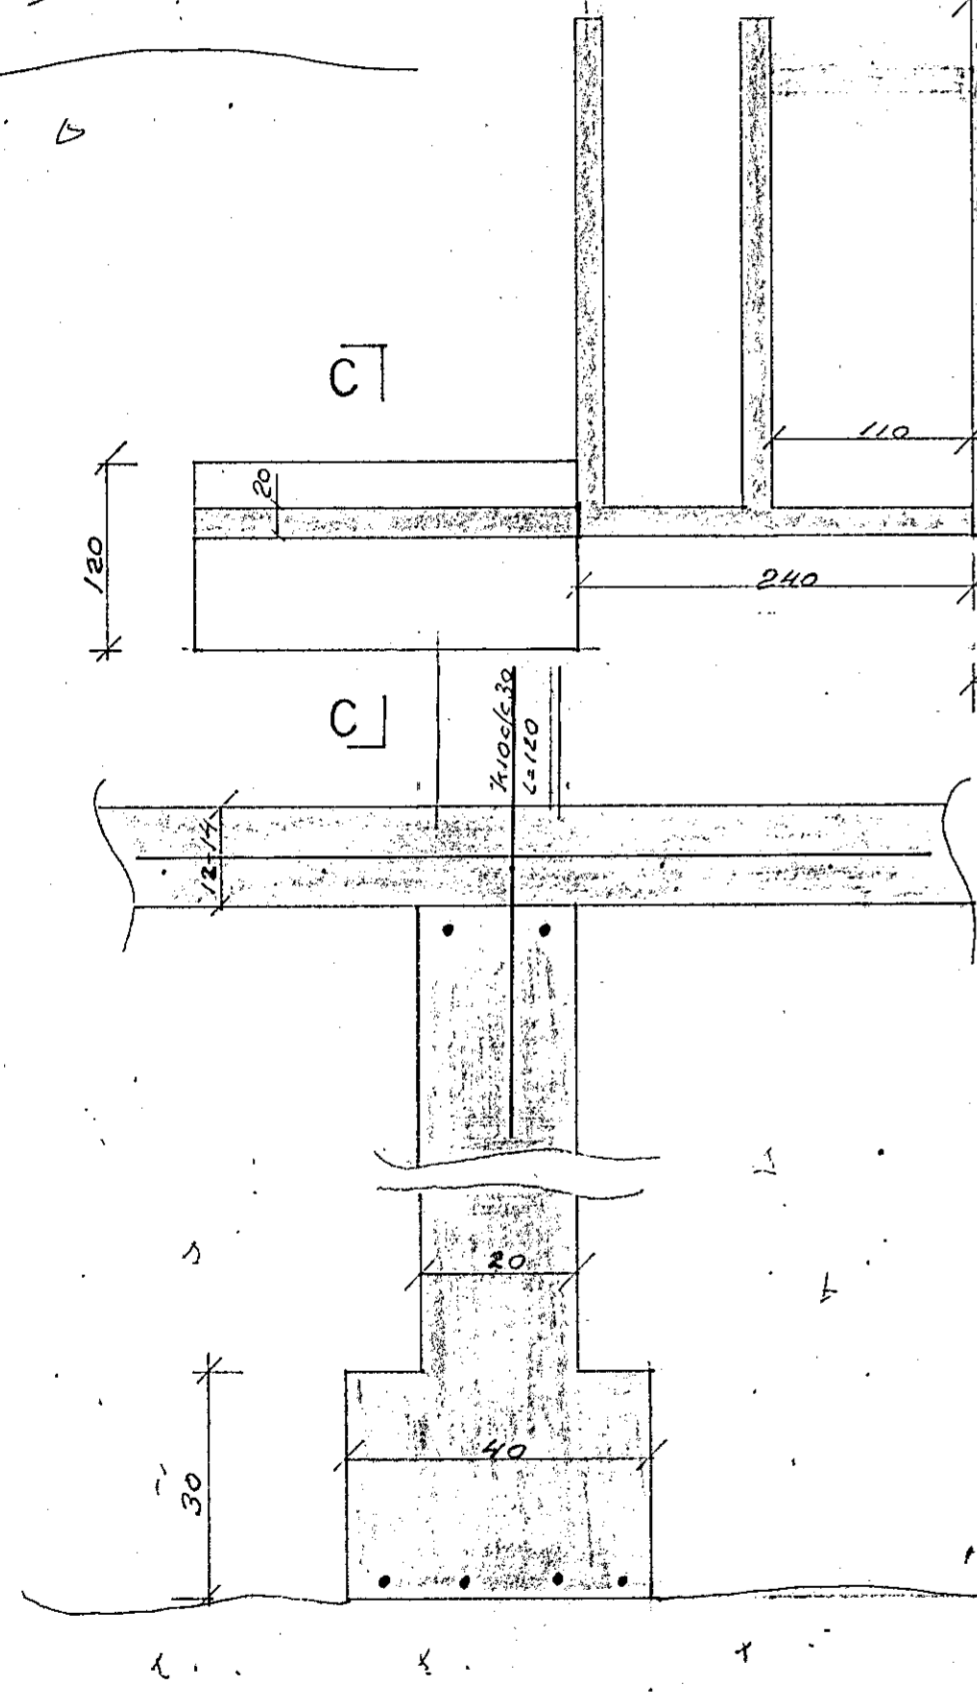


B-B 1:10

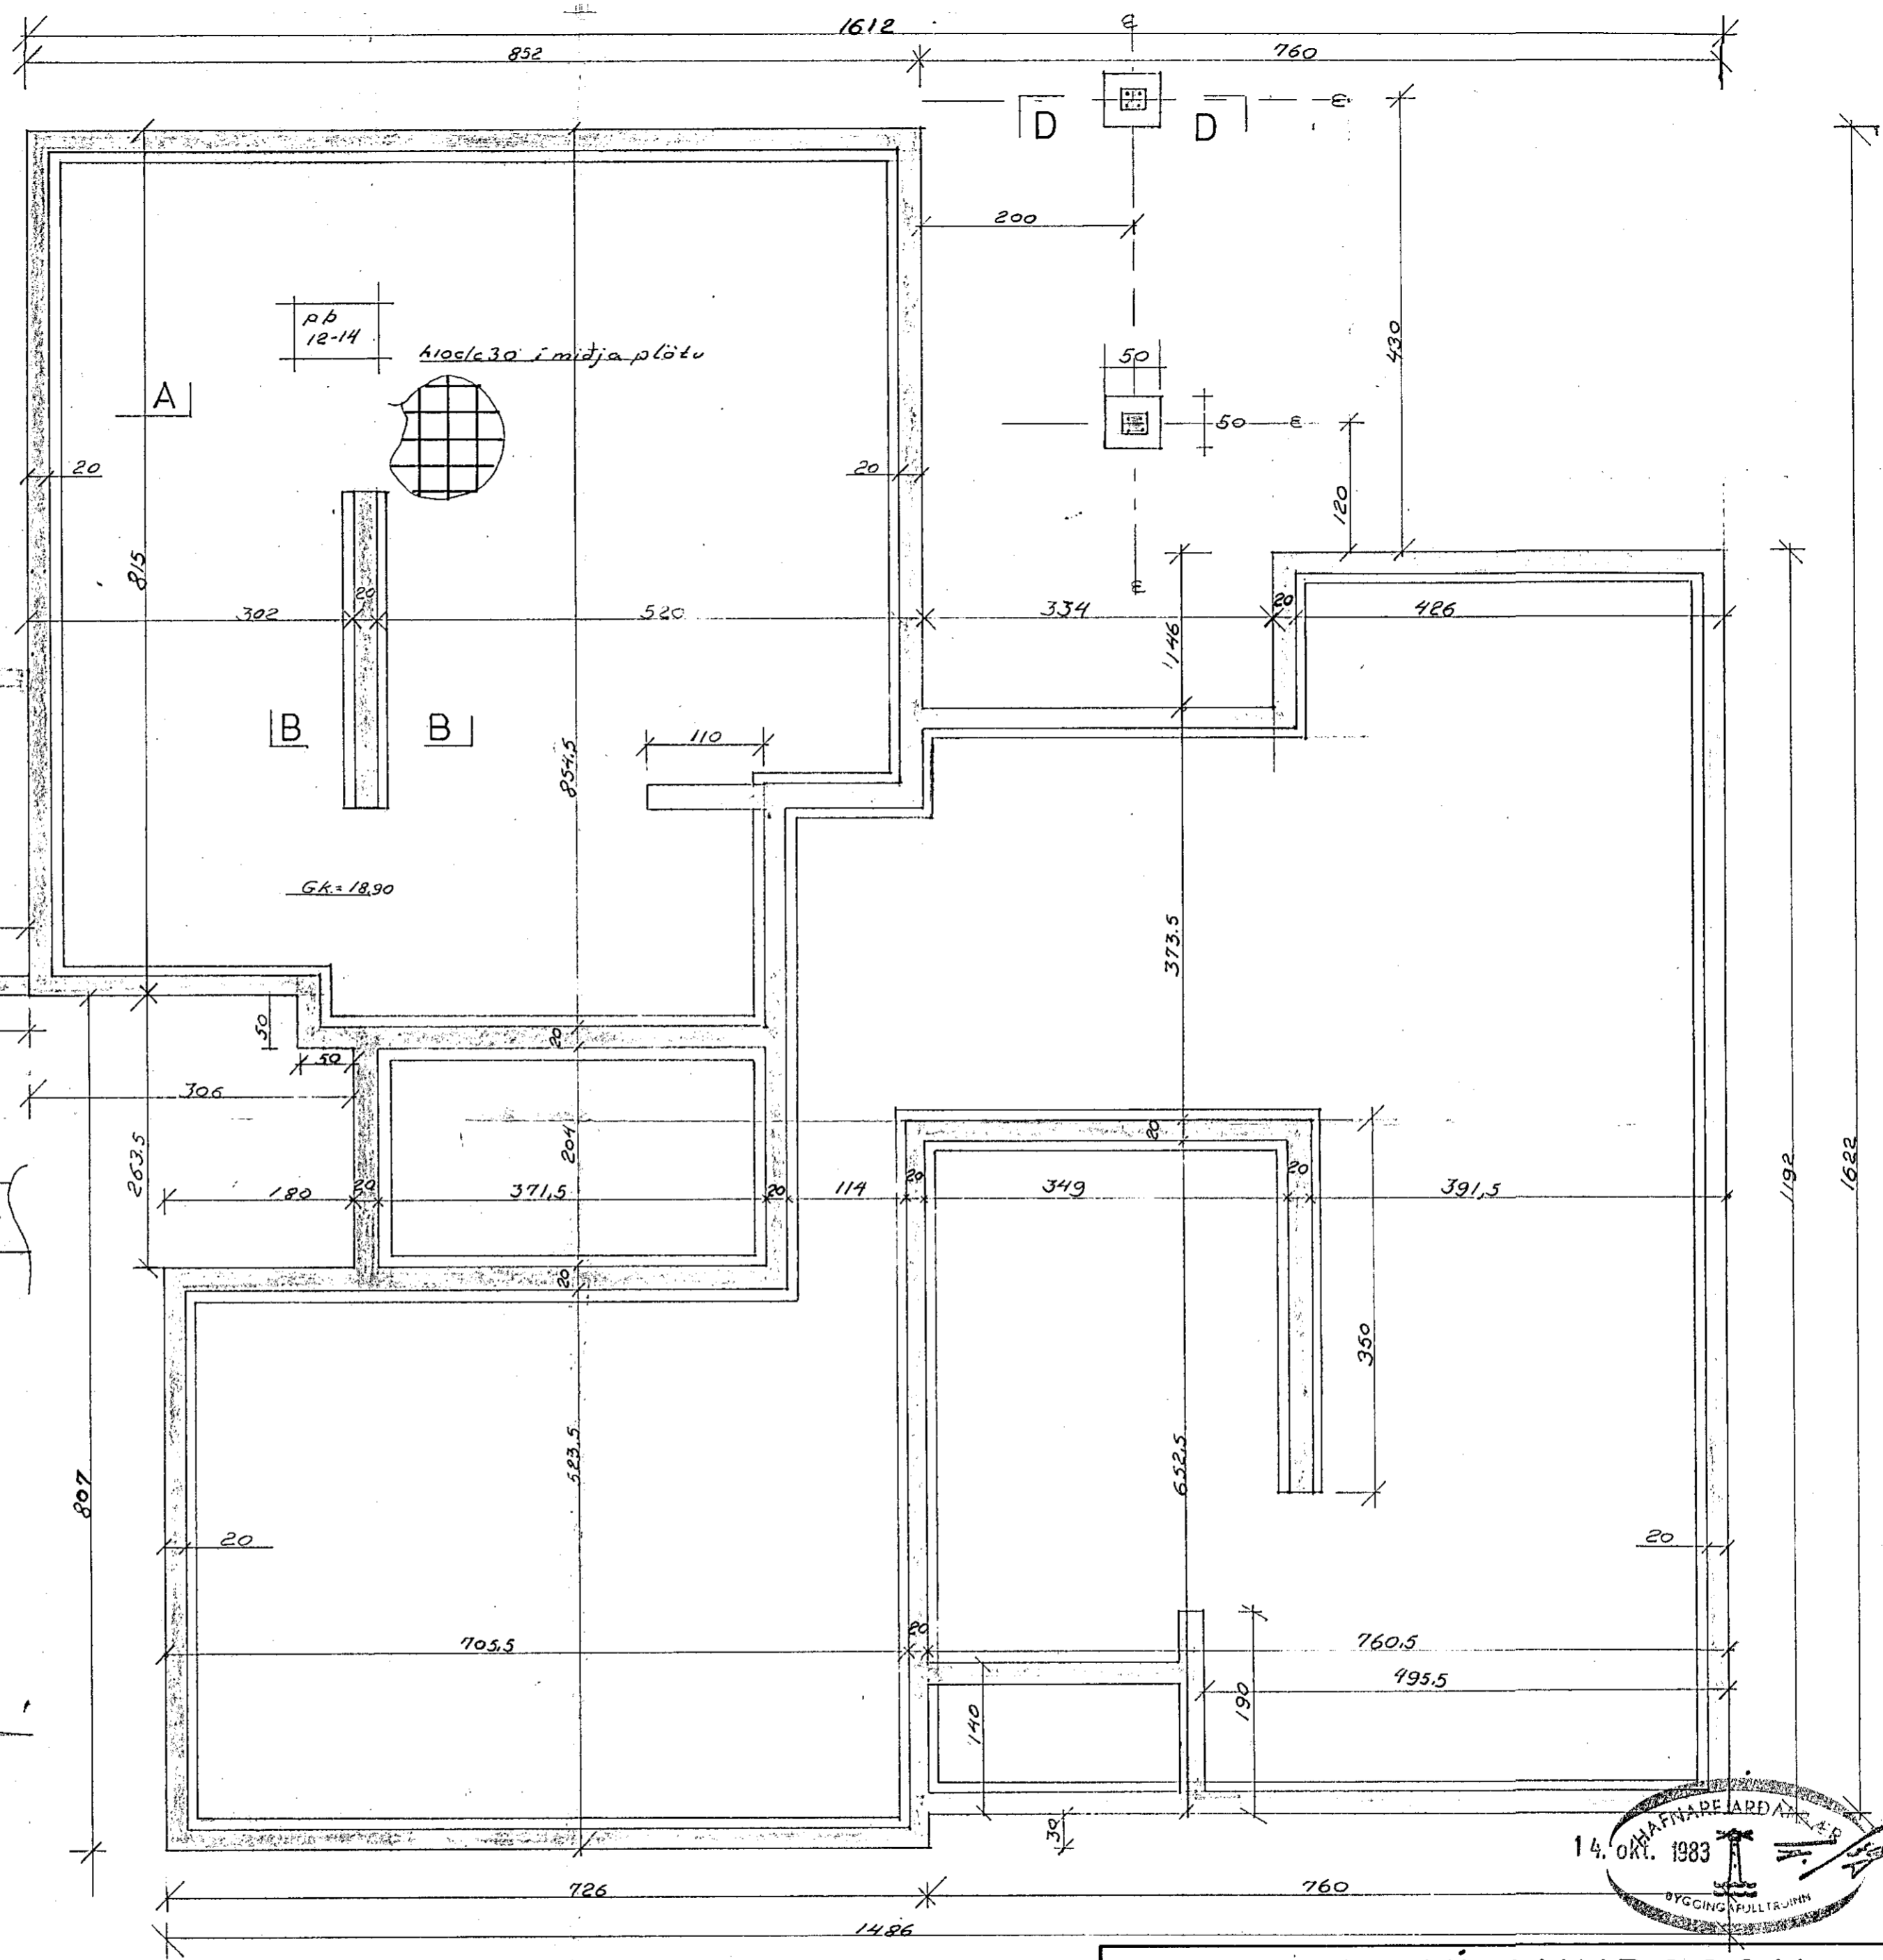

UNDIRSTÖÐUR 1:50

**SKÝRINGAR**

steypa er s.200 stál ks40  
 mesta álag á grunn 13kp/cm<sup>2</sup>  
 Undirstöður hvíla á bláugfyllingu  
 Þjappadri í 50 cm lögum  
 Öll mál eru í cm

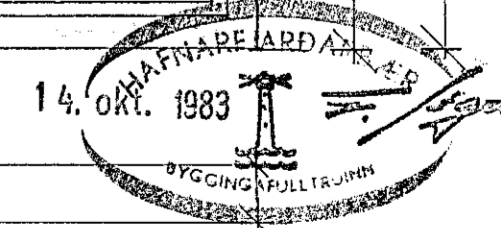

BJÖRGVIN VÍGLUNDSSON verkfr		M
Ásvallag. 23 s 26261		1:50
VÍÐIVANGUR 11 HF UNDIRSTÖÐUR		okt.
		'83

*Björgvin Vígundsson*