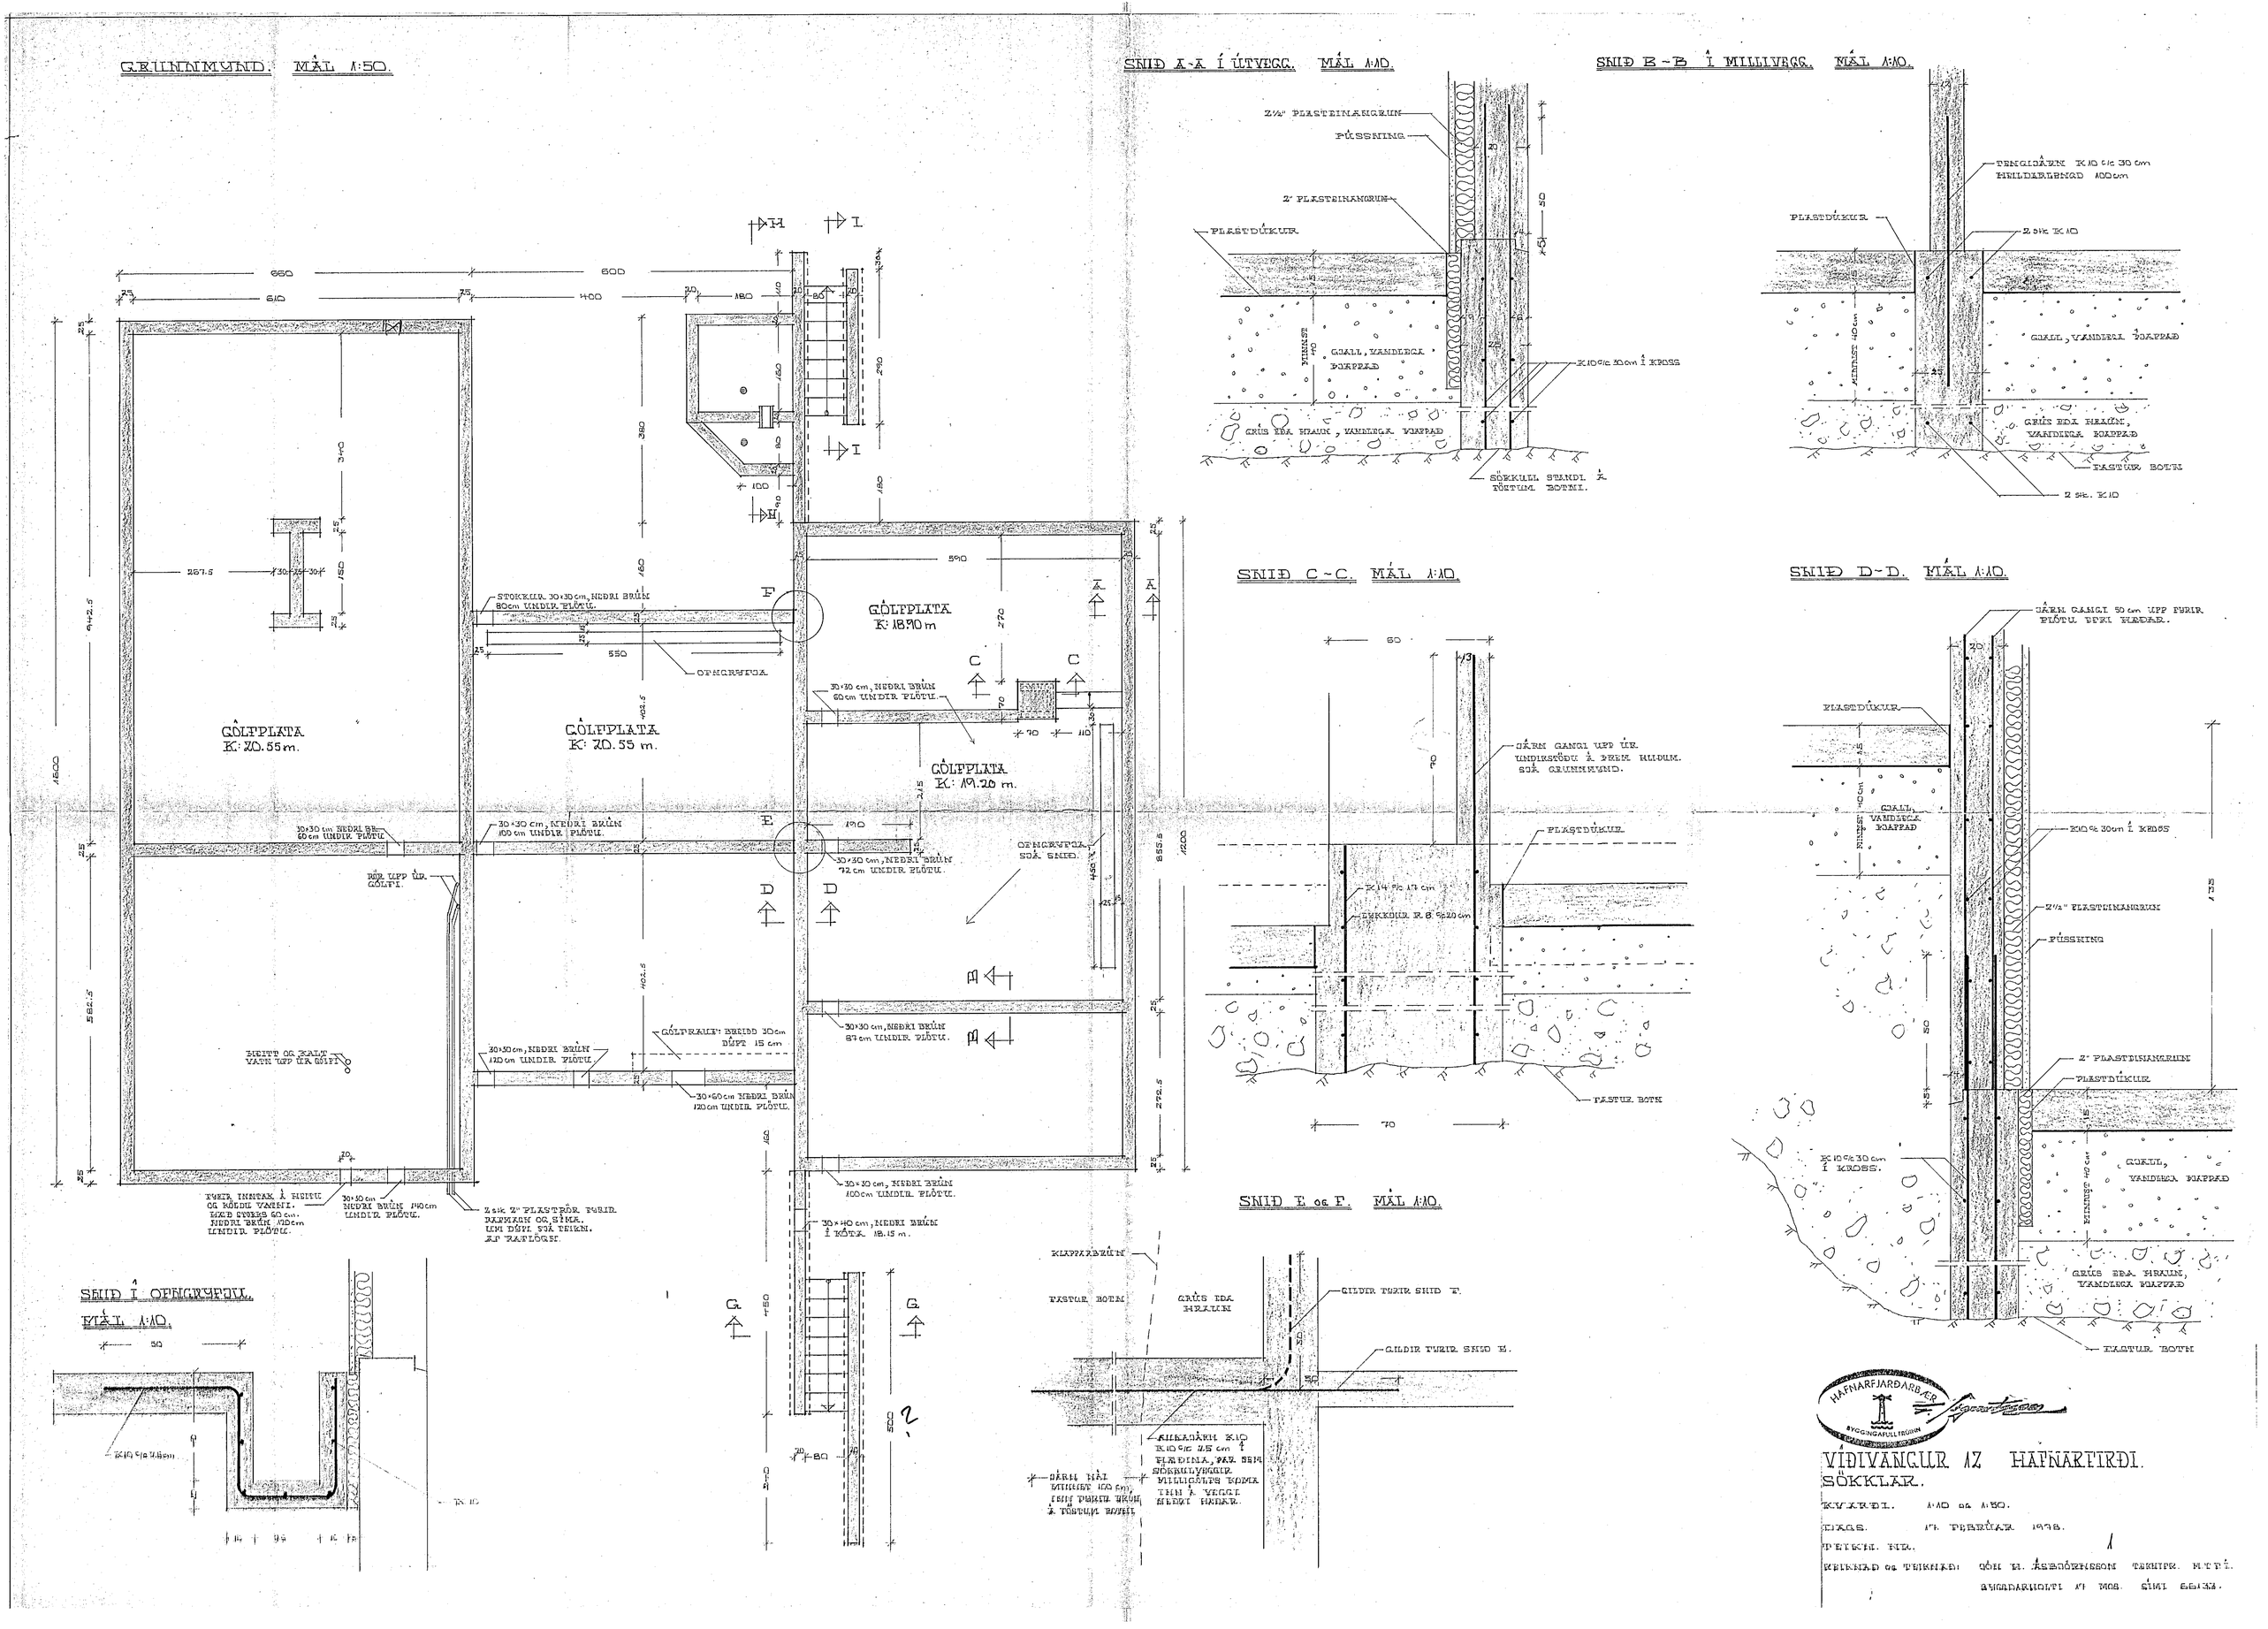
GRUNNMYND. MÁL 1:50.
SNIÐ A-A Í ÚTVEGG. MÁL 1:10.
SNIÐ B-B Í MILLIVEGG. MÁL 1:10.
SNIÐ C-C. MÁL 1:10.
SNIÐ D-D. MÁL 1:10.
SNIÐ E og F. MÁL 1:10.
SNIÐ Í OFNGRYFJU. MÁL 1:10.
GÓLFPLATA K: 20.55 m.
GÓLFPLATA K: 20.55 m.
GÓLFPLATA K: 18.90 m
GÓLFPLATA K: 19.20 m.
OFNGRYFJA
OFNGRYFJA SJÁ SNIÐ.
STOKKUR 30×30 cm, NEÐRI BRÚN 80 cm UNDIR PLÖTU.
30×30 cm, NEÐRI BRÚN 60 cm UNDIR PLÖTU.
30×30 cm, NEÐRI BRÚN 100 cm UNDIR PLÖTU.
30×30 cm, NEÐRI BRÚN 72 cm UNDIR PLÖTU.
30×30 cm, NEÐRI BRÚN 87 cm UNDIR PLÖTU.
30×30 cm, NEÐRI BRÚN 120 cm UNDIR PLÖTU.
30×60 cm NEÐRI BRÚN 120 cm UNDIR PLÖTU.
30×30 cm, NEÐRI BRÚN 100 cm UNDIR PLÖTU.
30×40 cm, NEÐRI BRÚN Í KÓTA 18.15 m.
GÓLFRAUF: BREIÐD 30 cm DÝPT 15 cm
FYRIR INNTAK Á HEITU OG KÖLDU VATNI. MÆÐ STOKKS 60 cm. NEÐRI BRÚN 120 cm UNDIR PLÖTU.
30×30 cm NEÐRI BRÚN 140 cm UNDIR PLÖTU.
2 stk 2" PLASTRÖR FYRIR RAFMAGN OG SÍMA. UM DÝPT SJÁ TEIKN. AF RAFLÖGN.
HEITT OG KALT VATN UPP ÚR GÓLFI
FÖR UPP ÚR GÓLFI.
2½" PLASTEINANGRUN
PÚSSNING
2" PLASTEINANGRUN
PLASTDÚKUR
GJALL, VANDLEGA ÞJAPPAÐ
GRÚS EÐA HRAUN, VANDLEGA ÞJAPPAÐ
K10 c/c 30 cm Í KROSS
SÖKKULL STANDI Á FÖSTUM BOTNI.
TENGIJÁRN K10 c/c 30 cm HEILDARLENGD 100 cm
2 stk K10
FASTUR BOTN
JÁRN GANGI UPP ÚR UNDIRSTÖÐU Á FREM HLIÐUM. SJÁ GRUNNMYND.
K14 c/c 17 cm
LEKKDUR R 8 c/c 20 cm
JÁRN GANGI 50 cm UPP FYRIR PLÖTU EFRI HÆÐAR.
2½" PLASTEINANGRUN
PÚSSNING
2" PLASTEINANGRUN
PLASTDÚKUR
K10 c/c 30 cm Í KROSS.
GRÚS EÐA HRAUN, VANDLEGA ÞJAPPAÐ
FASTUR BOTN
KLAPPARBRÚN
FASTUR BOTN
GRÚS EÐA HRAUN
GILDIR FYRIR SNIÐ F.
GILDIR FYRIR SNIÐ E.
ALKAJÁRN K10 K10 c/c 25 cm Í HÆÐINA, PAR SEM SÖKKULVEGGIR MILLIGÓLFS KOMA INN Á VEGGI NEÐRI HÆÐAR.
JÁRN NÁI MINNST 100 cm INN FYRIR BRÚN Á FÖSTUM BOTNI
HAFNARFJARÐARBÆR
BYGGINGAFULLTRÚINN
VÍÐIVANGUR 12 HAFNARFIRÐI.
SÖKKLAR.
KVARÐI. 1:10 og 1:50.
DAGS. 17. FEBRÚAR 1978.
TEIKN. NR.
TEIKNAÐ og TEIKNAÐ: JÓN H. ÁSBJÖRNSSON TEKNIFR. M.T.F.Í.
BYGGÐARHOLTI 17 MOS. SÍMI 66133.