




SNID G-G. MÁL 1:10.

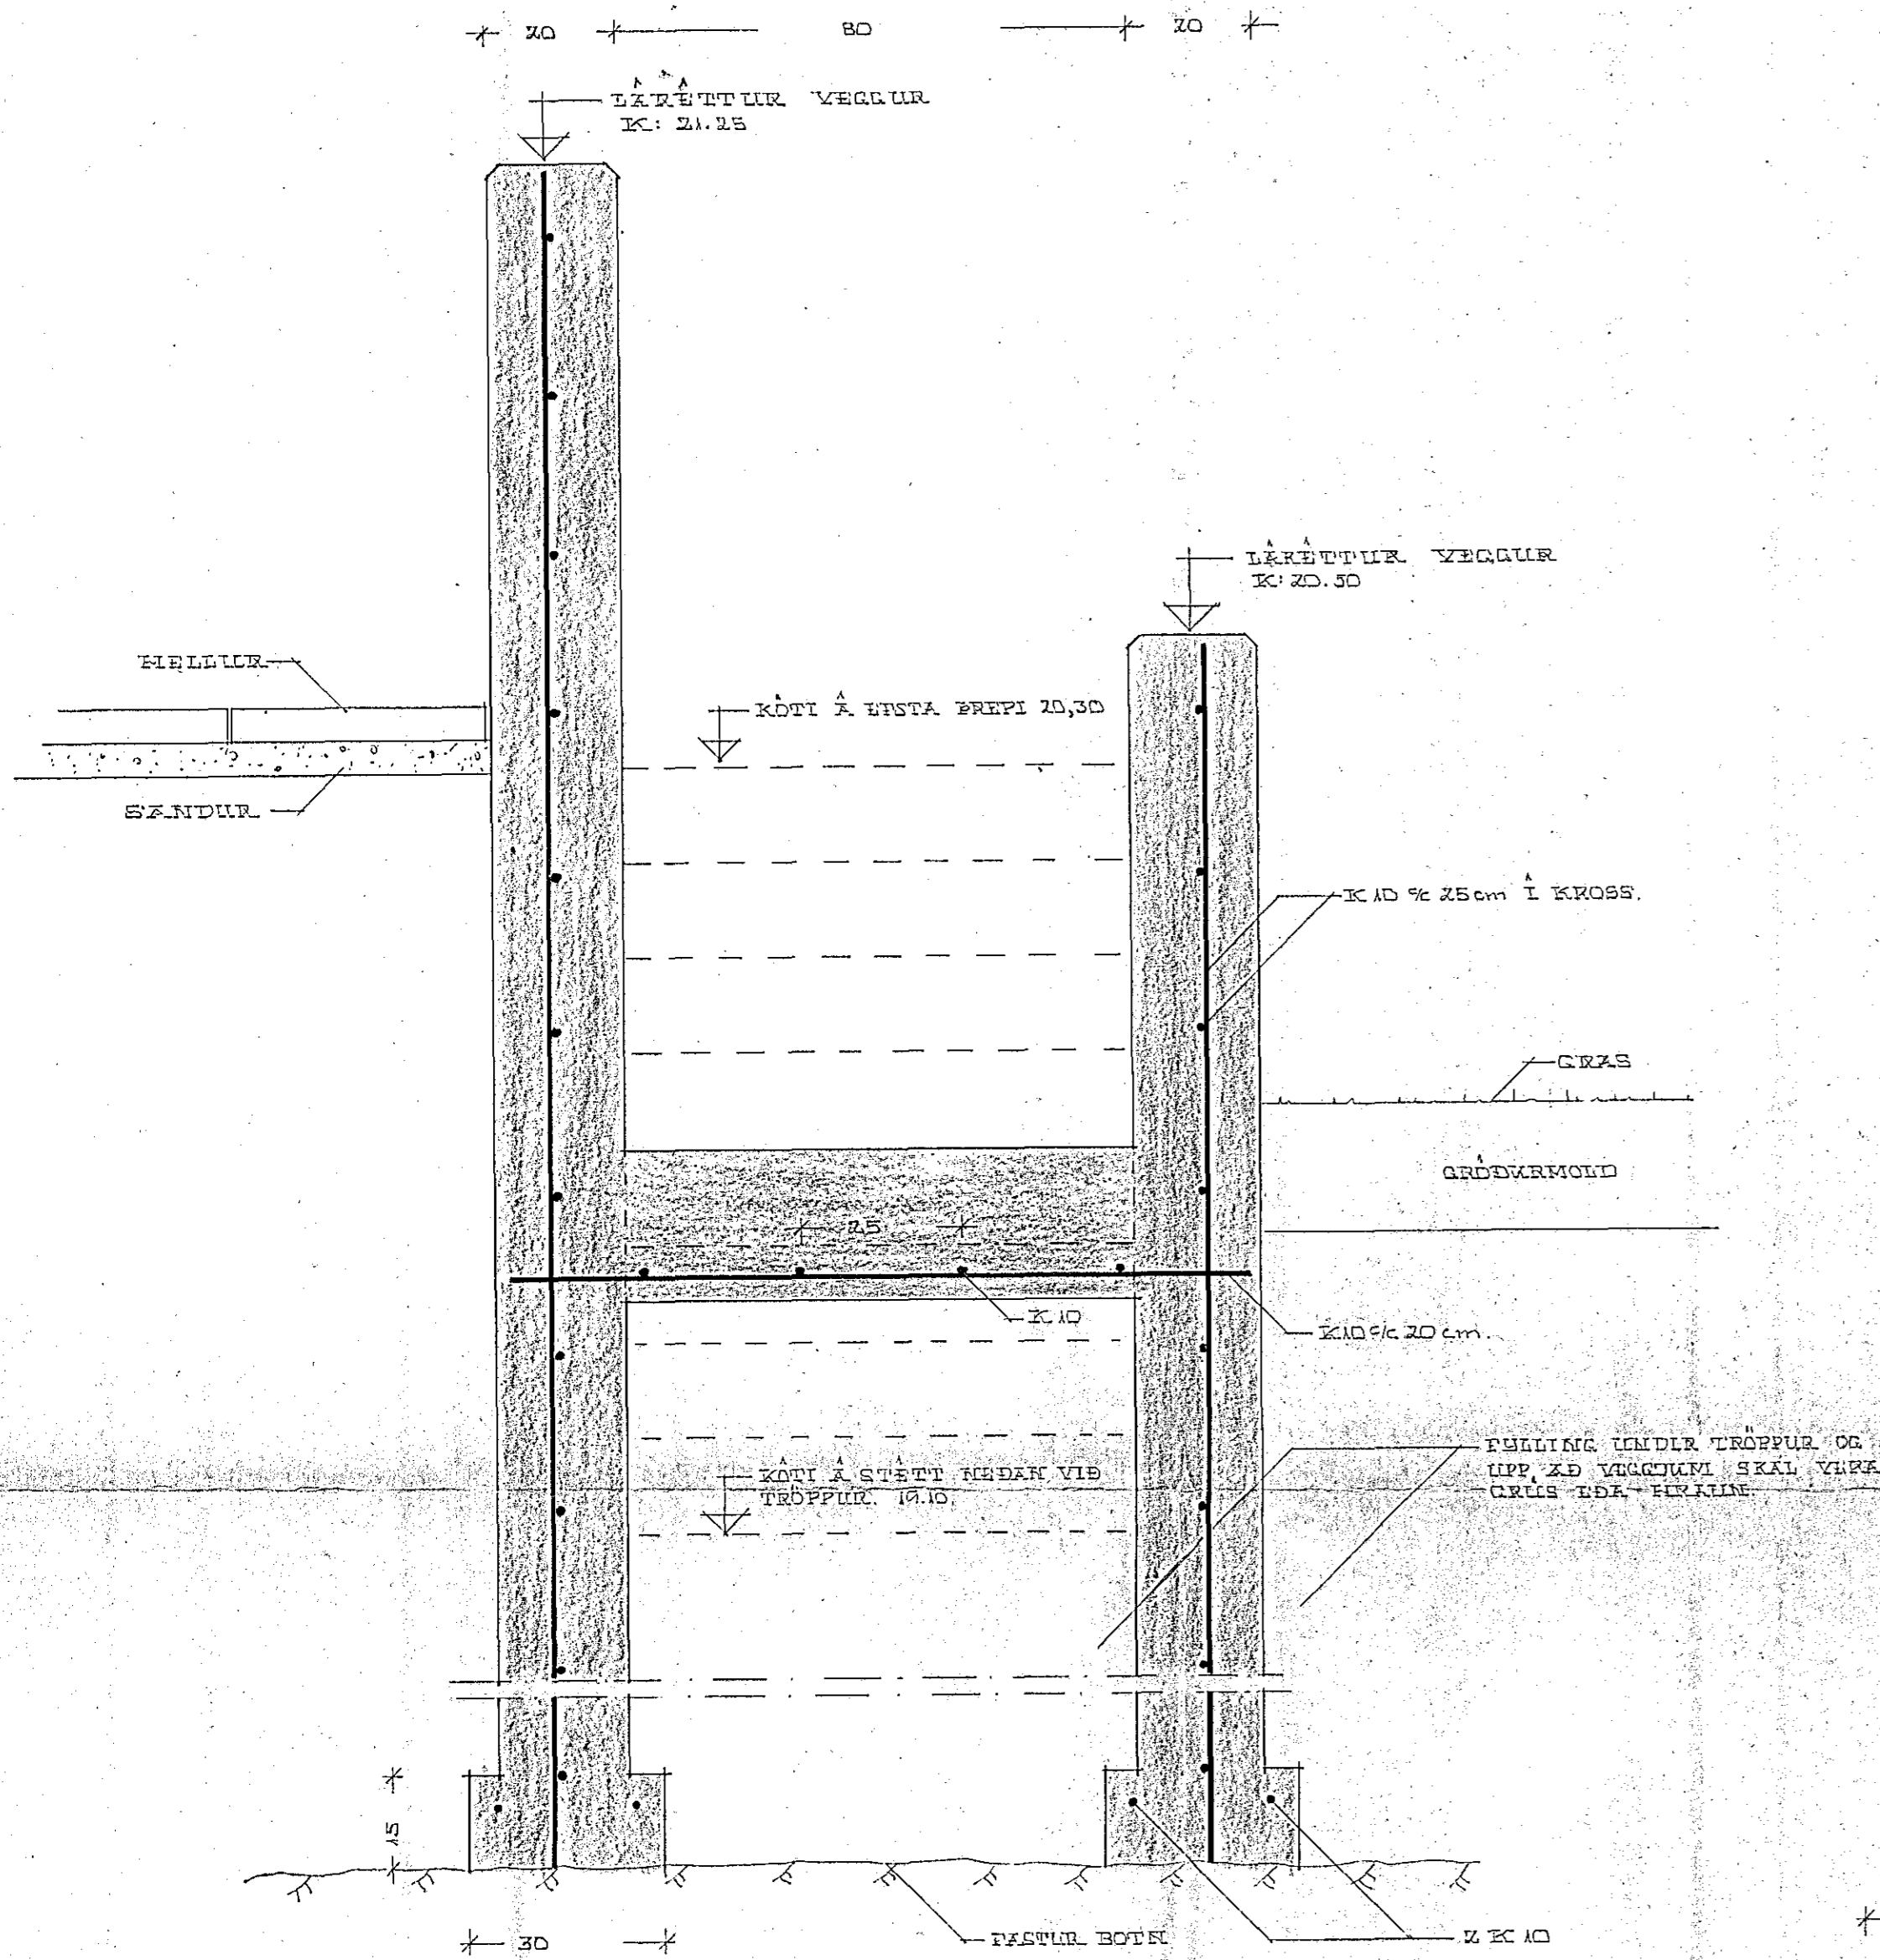


SNID E-E. MÁL 1:10.

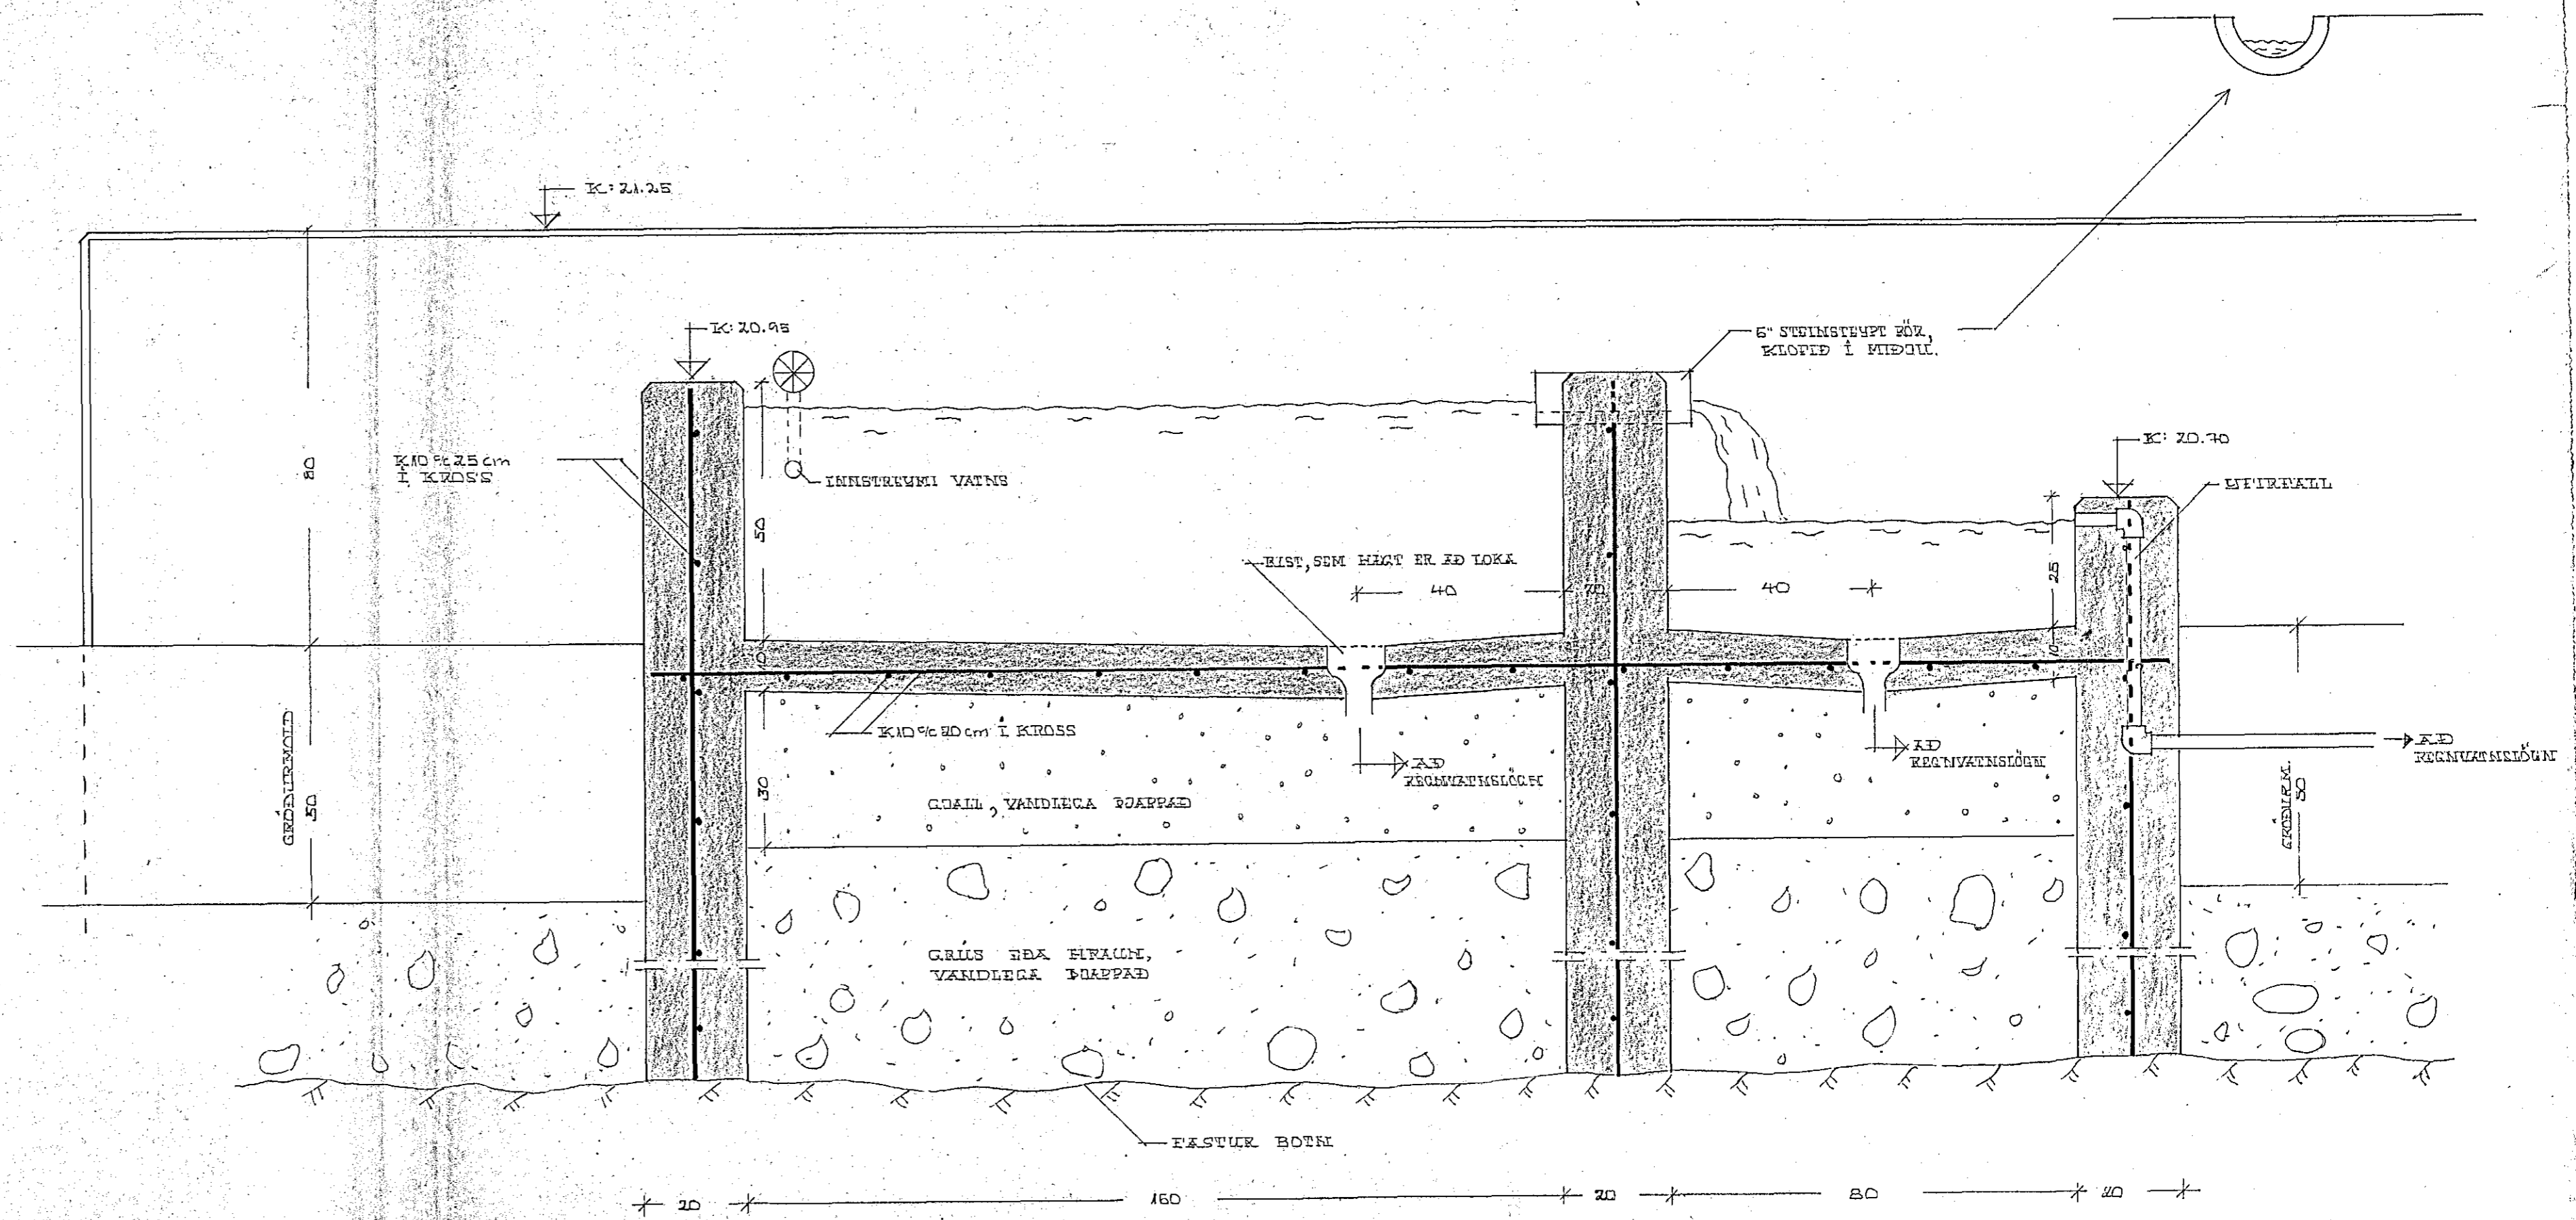

SNID I-I. MÁL 1:10.

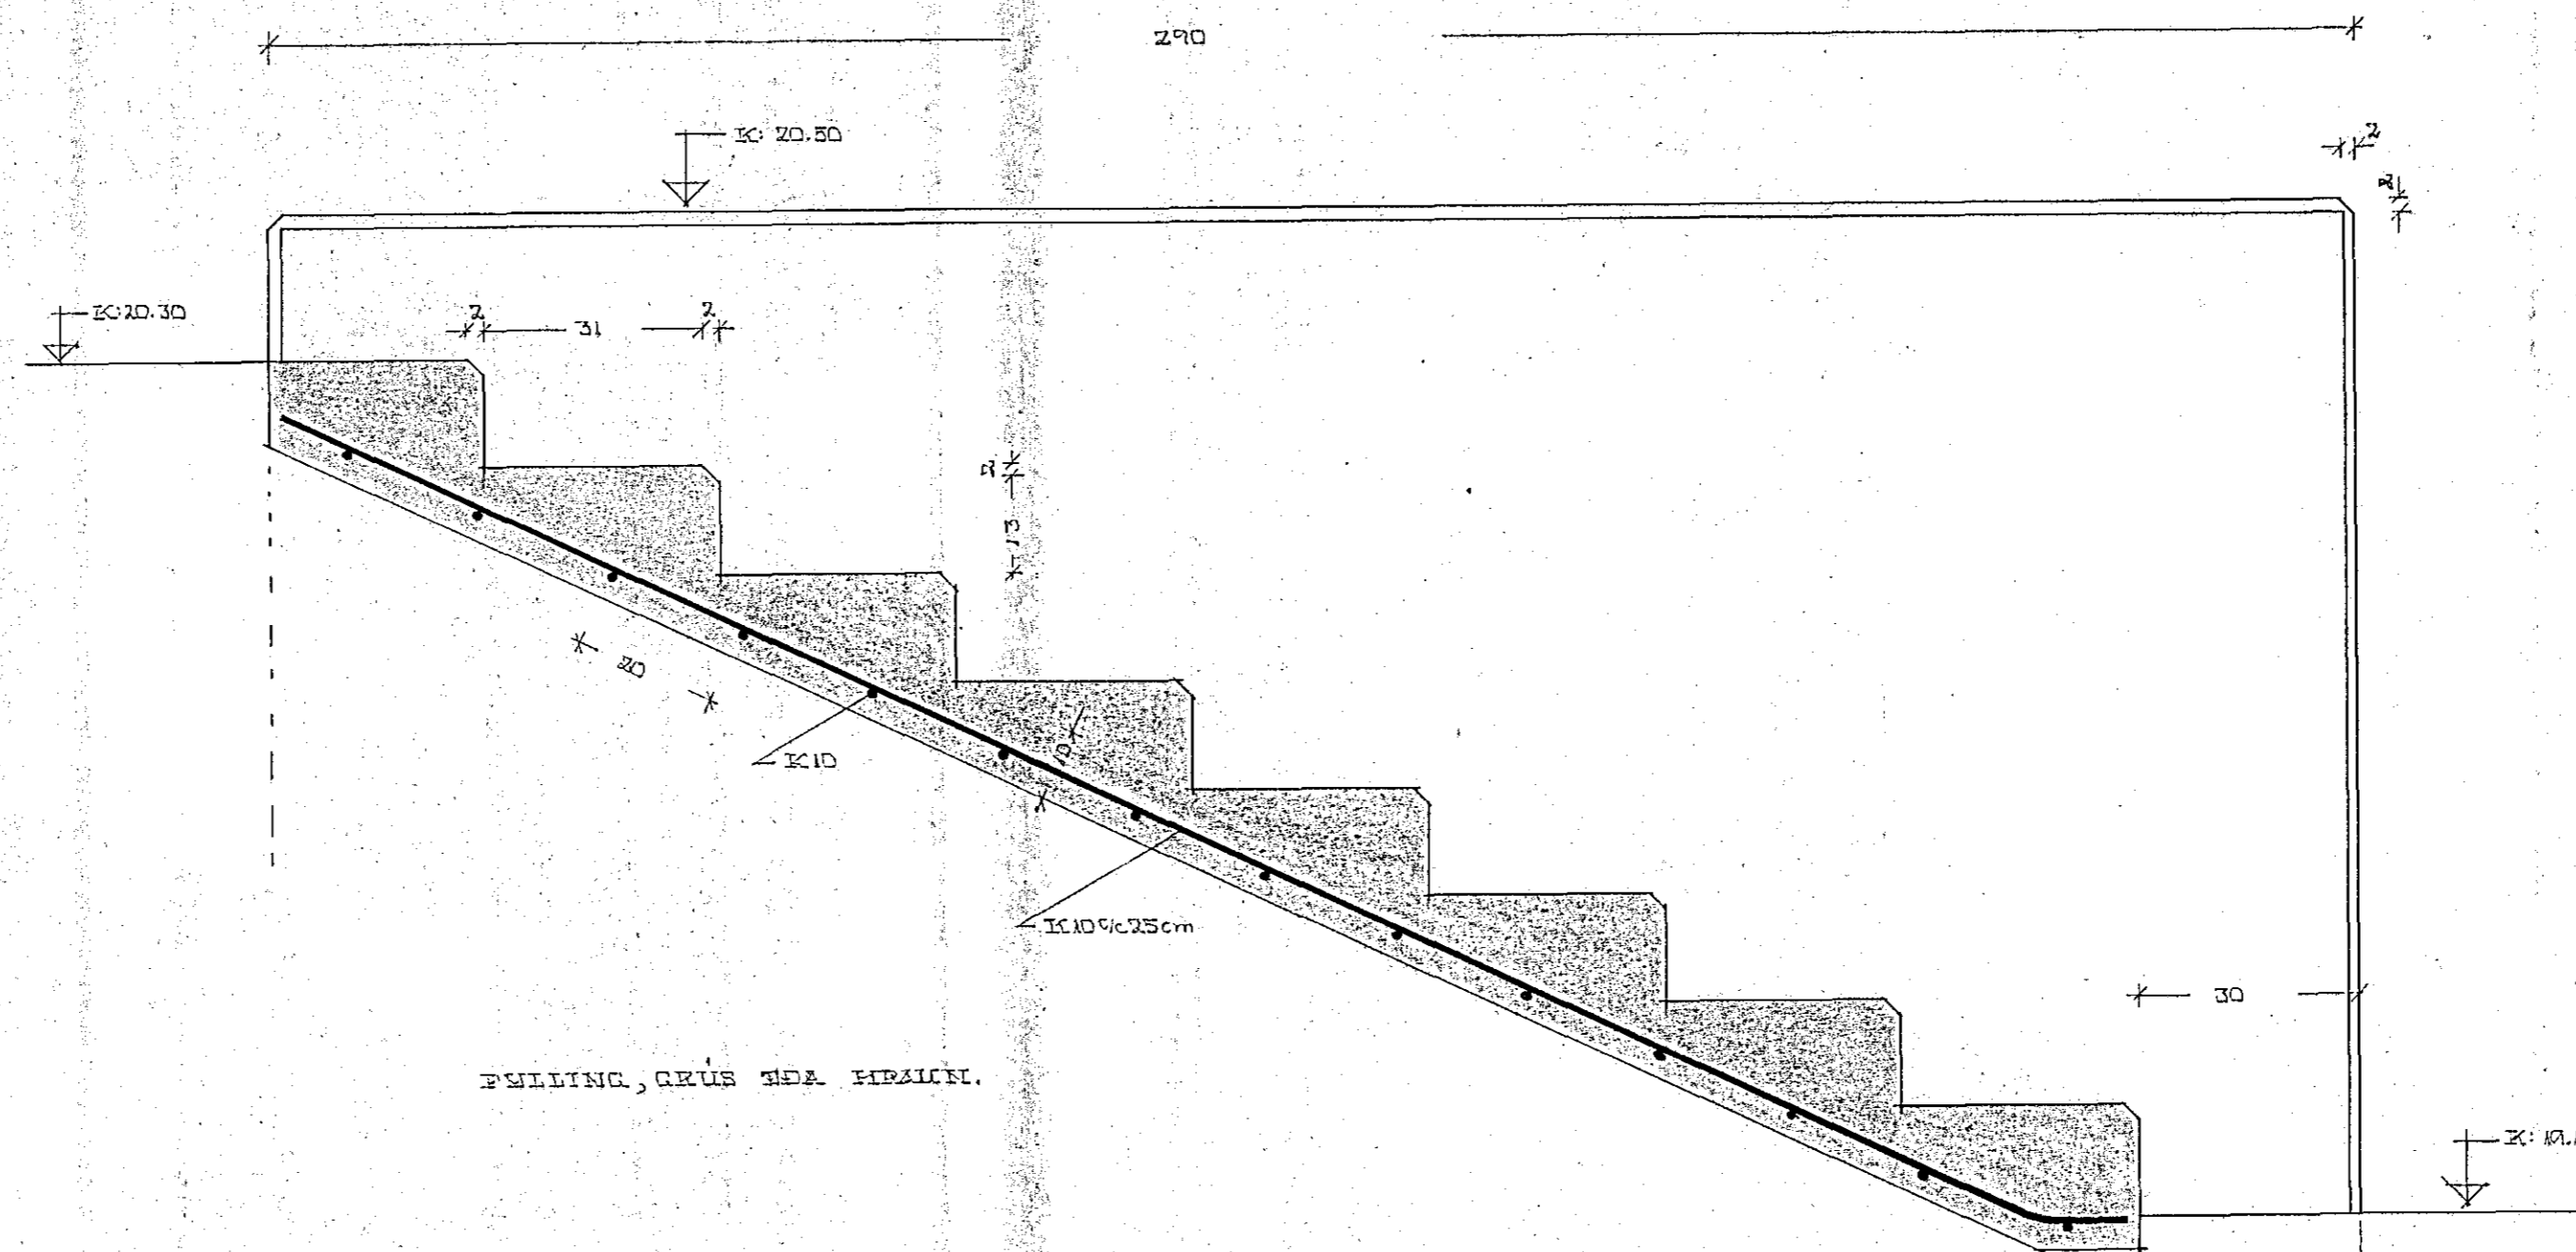

A.T.H! ÖÐRA SKAL VÍÐ ALLAR SKEMMIDÍK Í STEYPU (ÞREIÐUR), OG BÍFA ALLA VEGGI SEM TENDR Í ÖÐRU, ÁÐUR TM FALMT ER ÁÐ BILM.

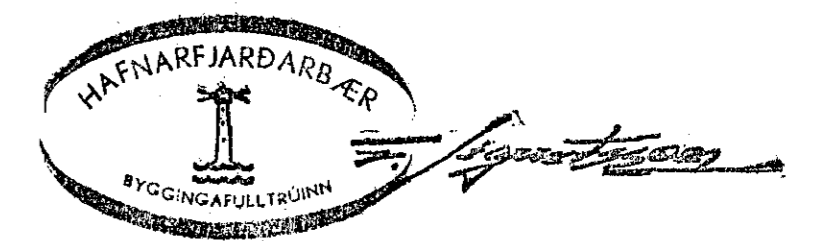

VÍÐIVANGUR 12 HAFNARFIRÐI. STEYPTIR VEGGIR OG TRÖÐPULR Í LÖÐ.

BL. 1. 1:10
 D. 20. FEBRÚAR 1978
 ÞEKKT MR. 2
 ÞEKKM OG VEIKMAD: ÖRN M. ÁSTROÐISSON TÆKMLR. MTR. 1.
 BYGGINGAÚTLITUN M. MDS. BÍM. 66123.