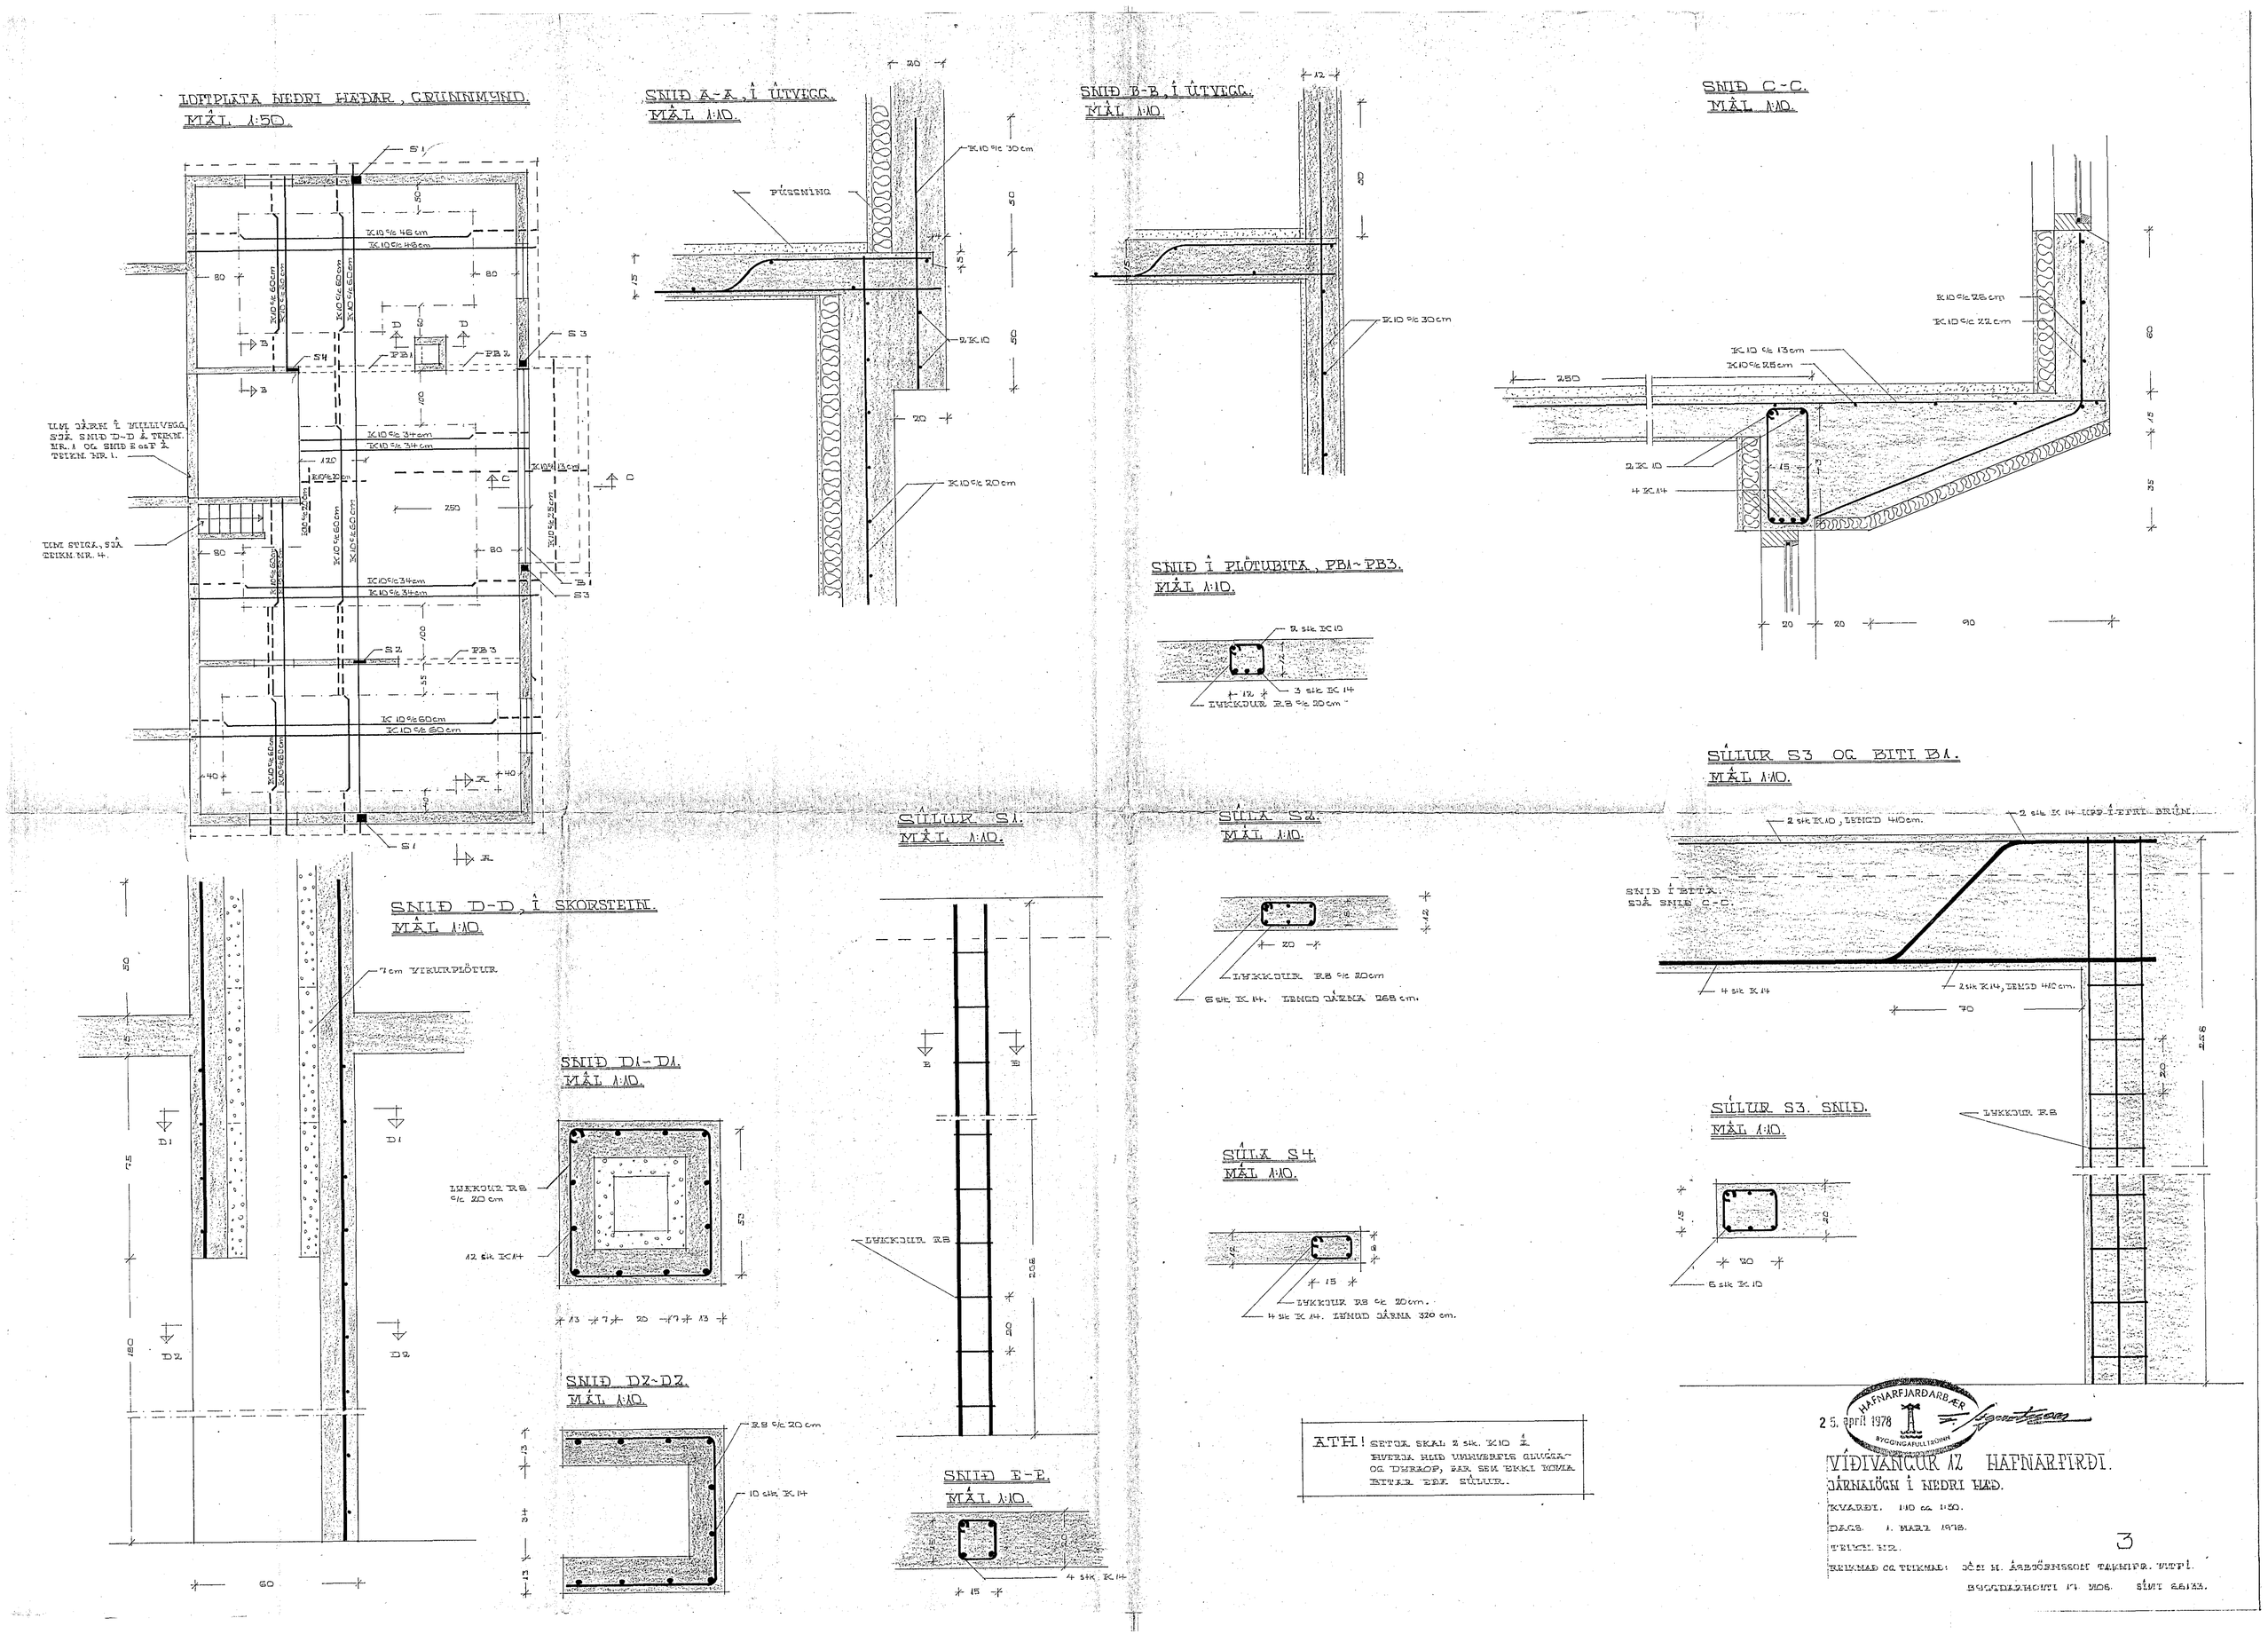
LOFTPLATA NEÐRI HÆÐAR, GRUNNMYND.
MÁL 1:50.
SNIÐ A-A, Í ÚTVEGG.
MÁL 1:10.
SNIÐ B-B, Í ÚTVEGG.
MÁL 1:10.
SNIÐ C-C.
MÁL 1:10.
SNIÐ Í PLÖTUBITA, PB1~PB3.
MÁL 1:10.
SÚLUR S3 OG BITI B1.
MÁL 1:10.
SÚLUR S1.
MÁL 1:10.
SÚLA S2.
MÁL 1:10.
SNIÐ D-D, Í SKORSTEIN.
MÁL 1:10.
SNIÐ D1-D1.
MÁL 1:10.
SÚLUR S3. SNIÐ.
MÁL 1:10.
SÚLA S4.
MÁL 1:10.
SNIÐ D2~D2.
MÁL 1:10.
SNIÐ E-E.
MÁL 1:10.
ATH! SETJA SKAL 2 stk. K10 Á HVERJA HLIÐ UMHVERFIS GLUGGA- OG DYRAOP, ÞAR SEM EKKI KOMA BITAR EÐA SÚLUR.
HAFNARFJARÐARBÆR
25. april 1978
BYGGINGAFULLTRÚINN
VÍÐIVANGUR 12 HAFNARFIRÐI.
JÁRNALÖGN Í NEÐRI HÆÐ.
KVARÐI. 1:10 og 1:50.
DAGS. 1. MARZ 1978.
TEIKN. NR.
REIKNAÐ OG TEIKNAÐ: JÓN H. ÁSBJÖRNSSON TAKNIFR. VITFÍ.
BYGGÐARHOLTI 17. MOS. SÍMI 66133.
3