




TESTINGAR Á MANISÁS OG SÚLUM ISA. MÁL 1:10.

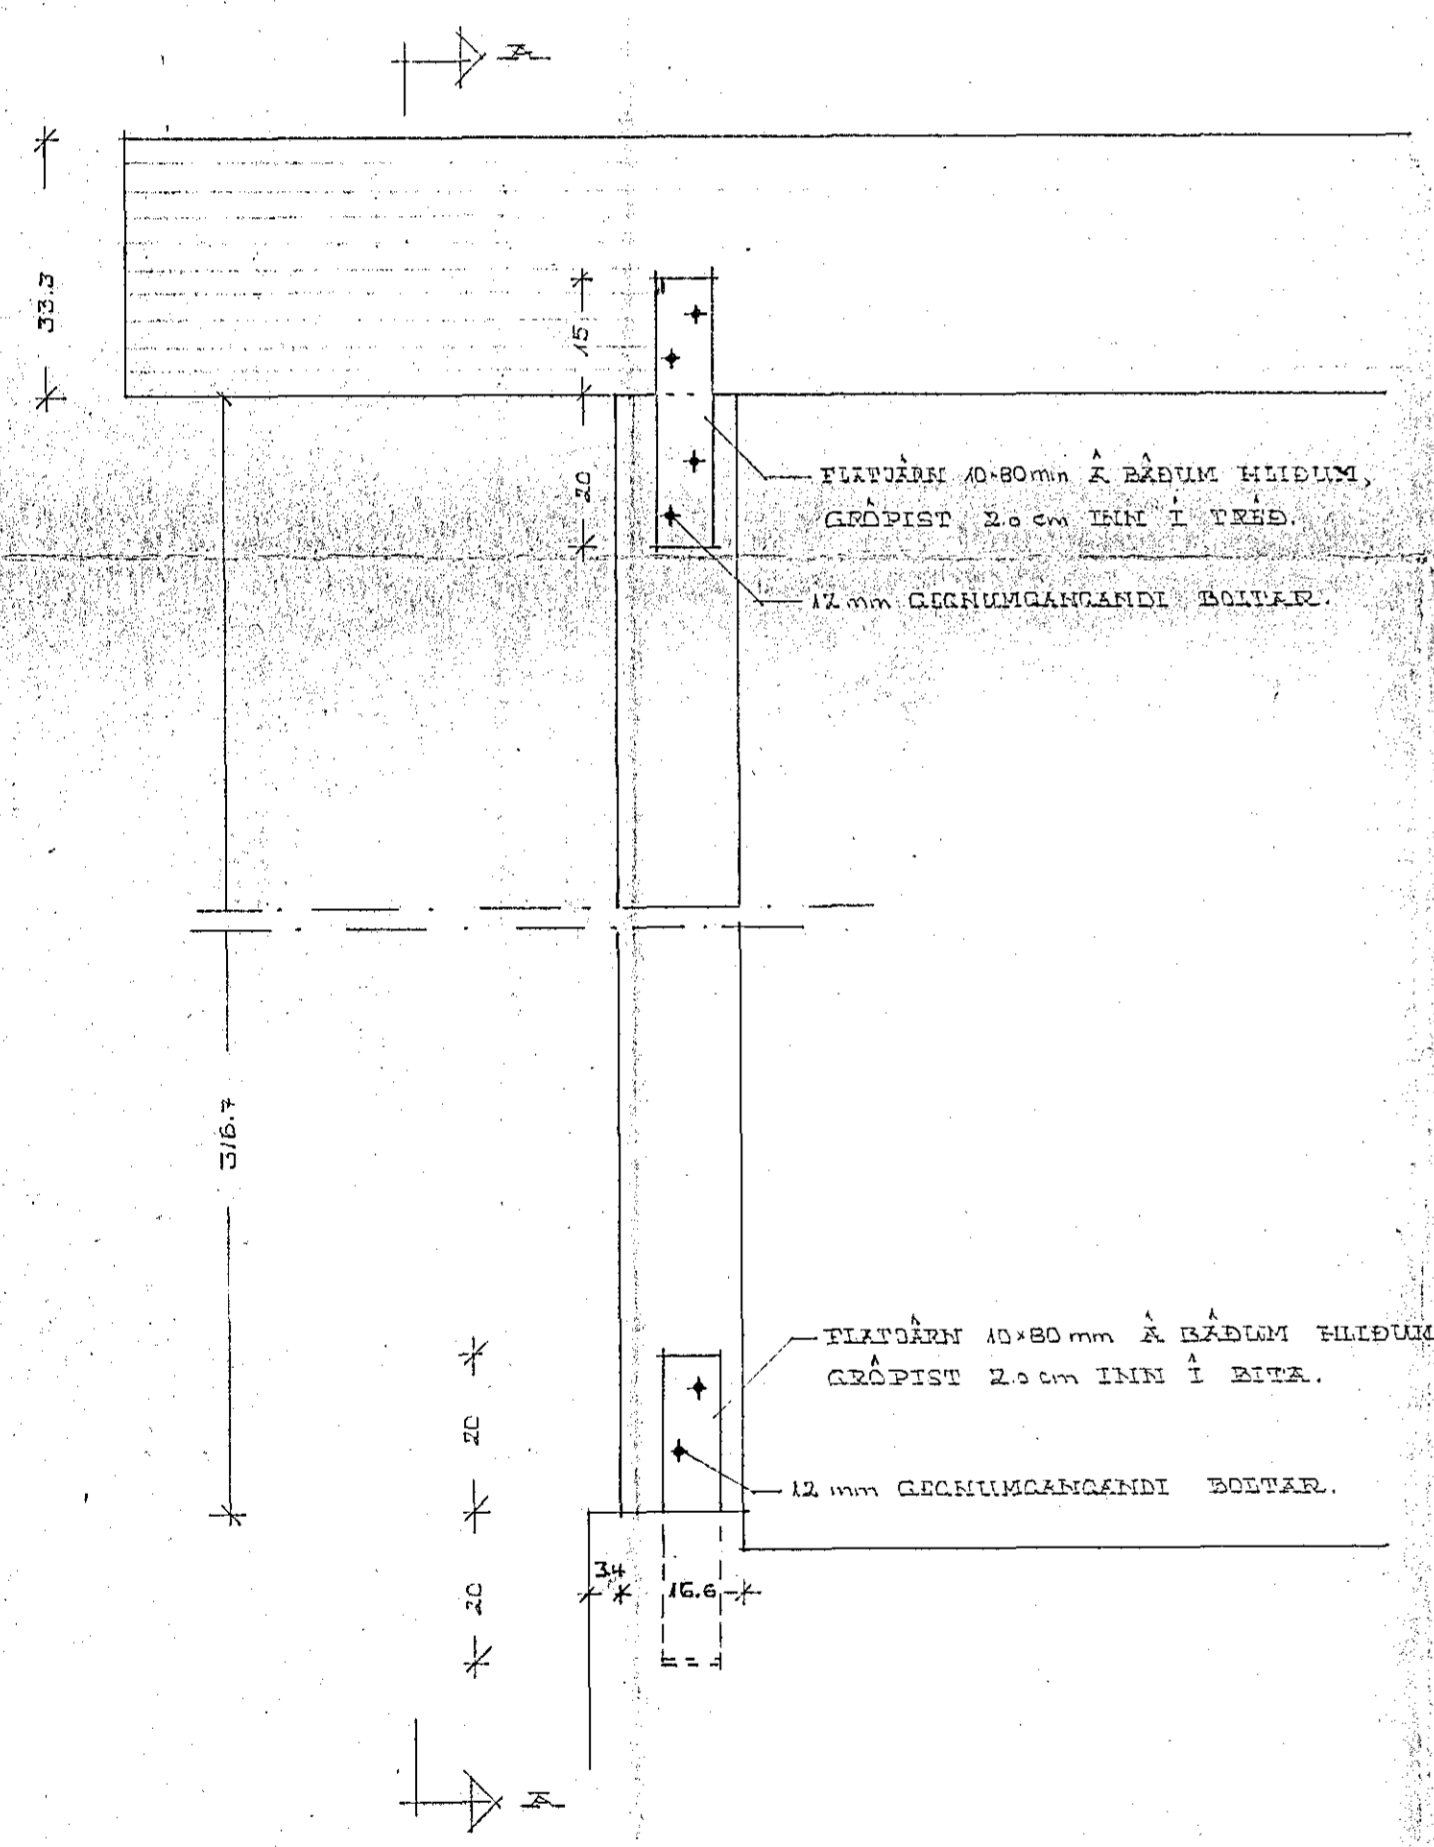


SNID A-A. MÁL 1:10.

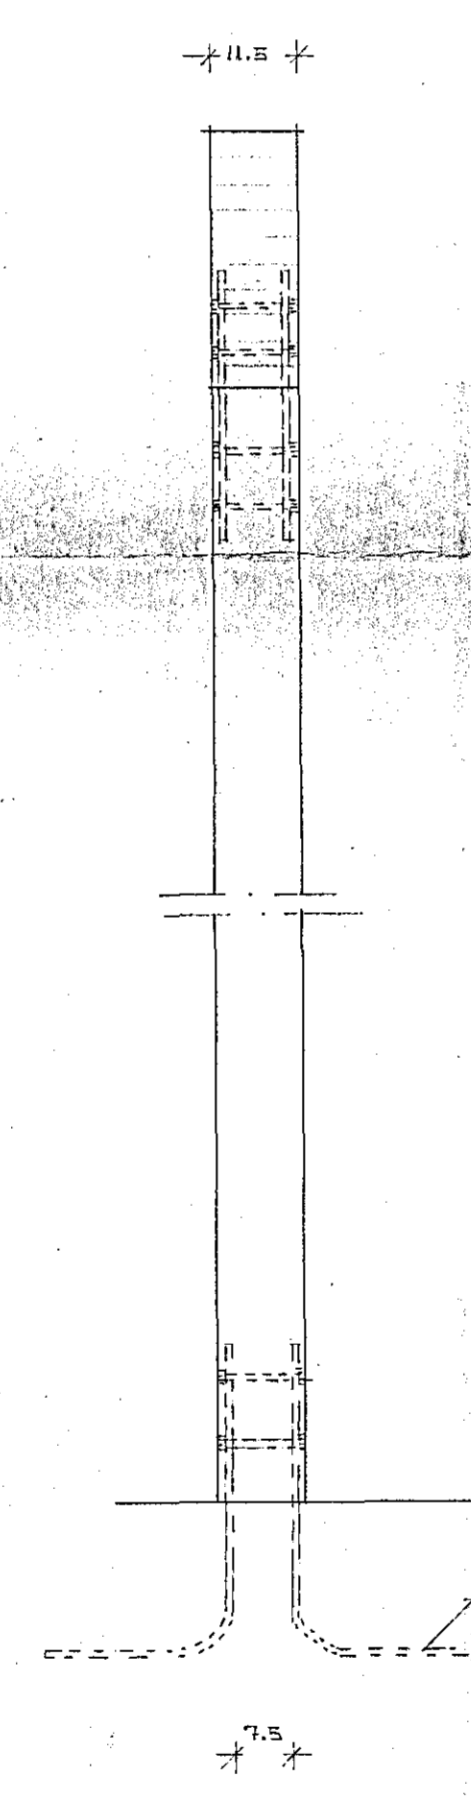


TESTINGAR Á BITA IBA OG SÚLUM IS2, Í BORDFORSTOFU. MÁL 1:10.

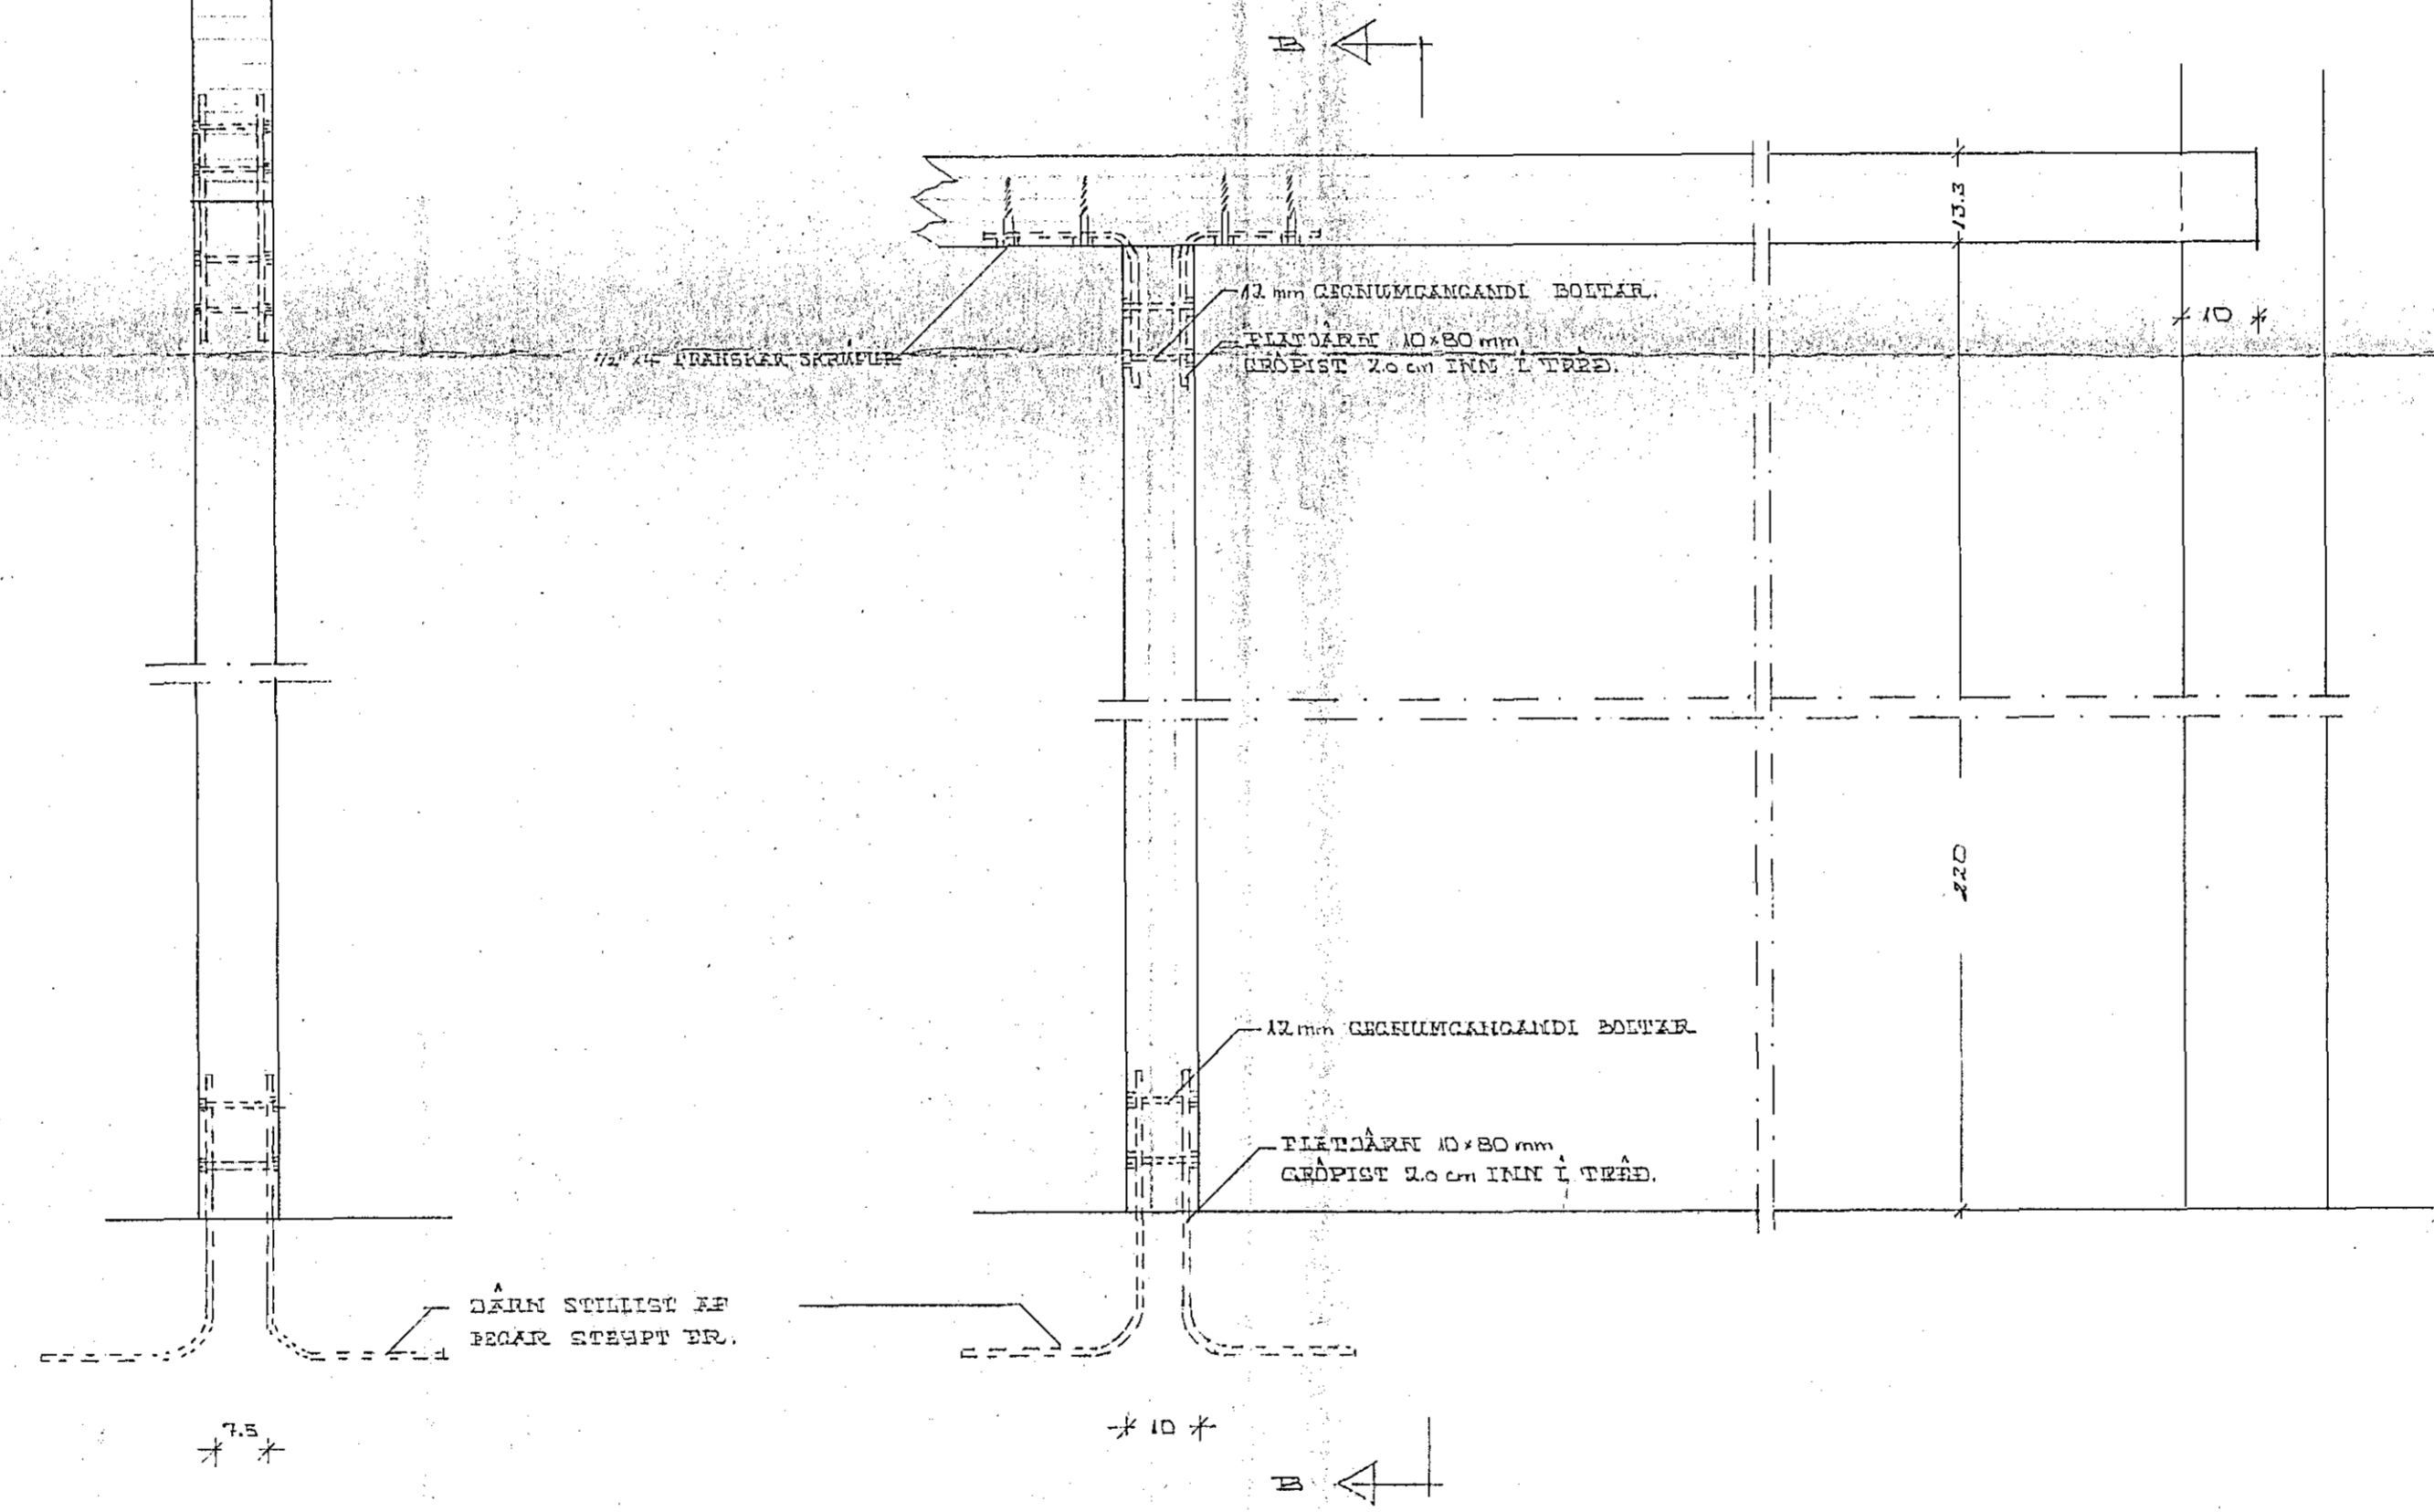


SNID B-B. MÁL 1:10.

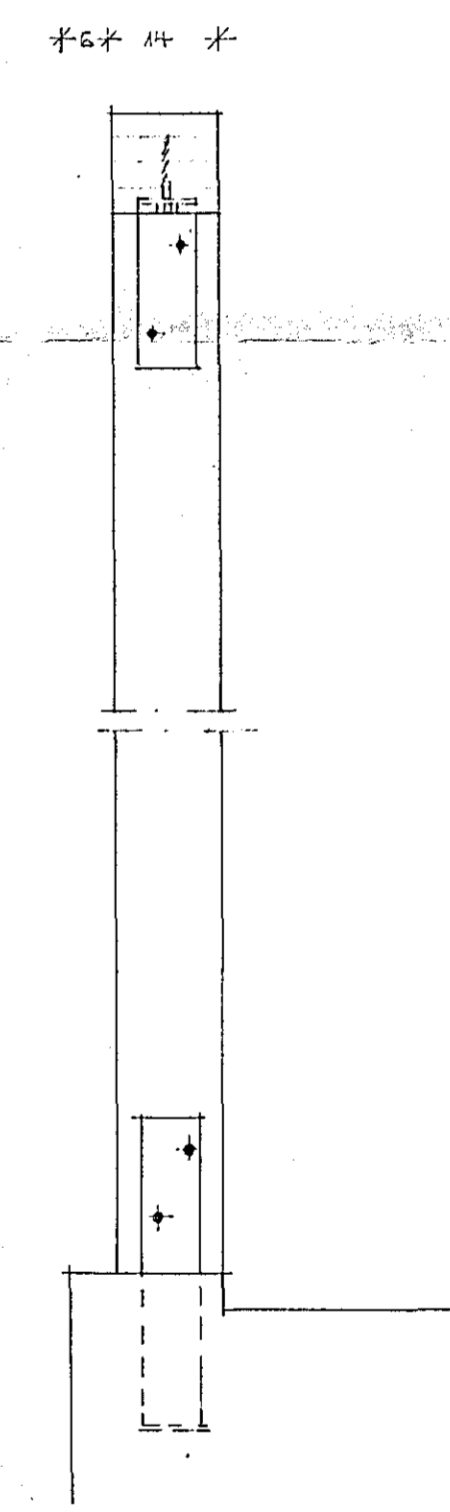


TESTING Á MANISÁS OPAN Á STEYPTAN VEGG Í BINSTAKINGSIÐUÐ. MÁL 1:10.

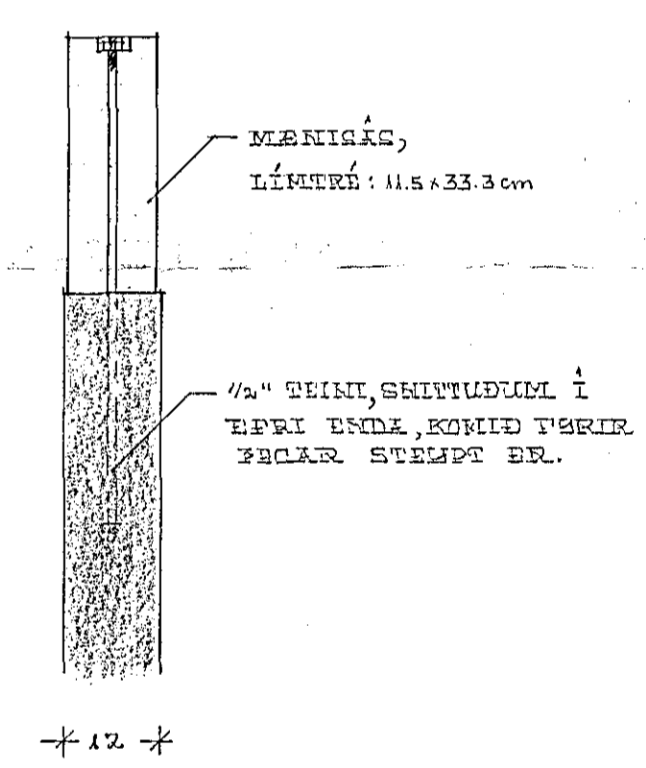

TESTING Á MANISÁS VID STEYPTAN VEGG. MÁL 1:10.

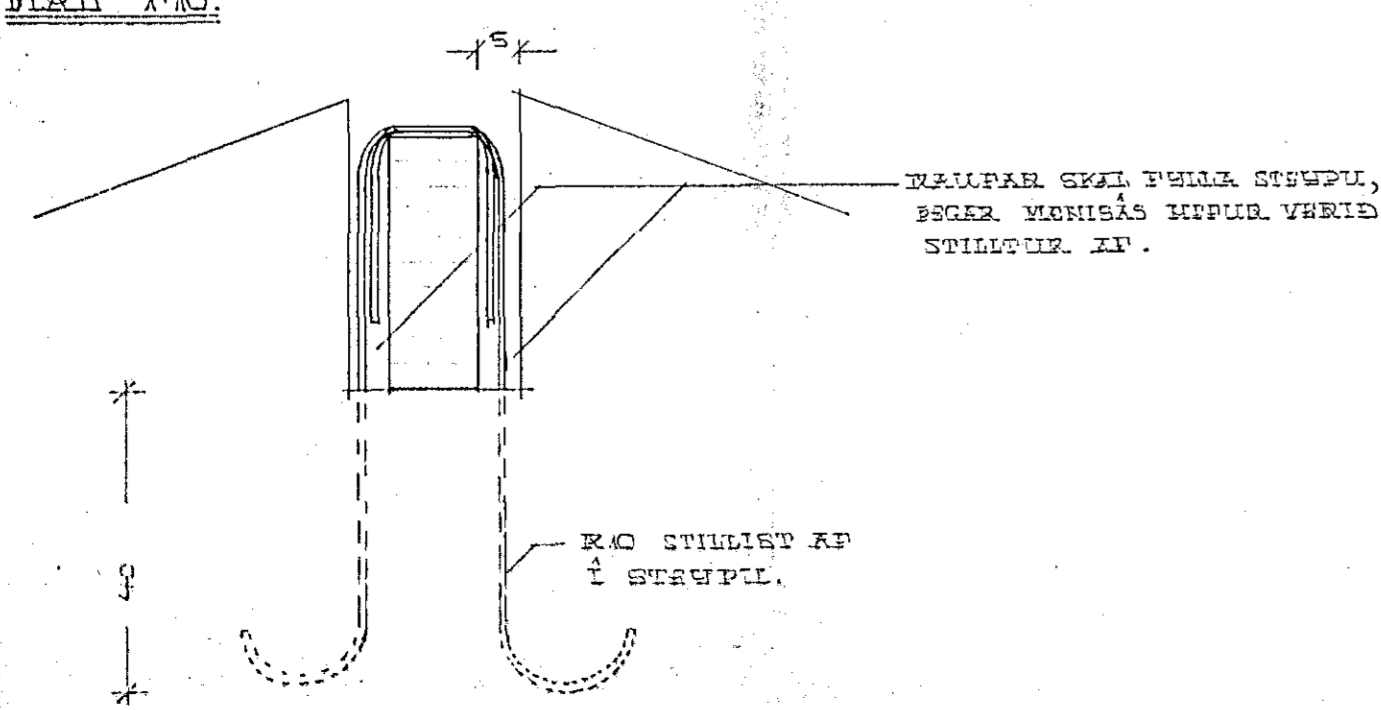

BITI, IBA, VEFIR ELDEHÚSMUGGA OG SÚLUR, IS2, ERU EINS OG Í BORDFORSTOFU, EN ÖNNUR SÚLAN ER ÞÓ AÐRIS 130 cm. Á LENGD. TESTINGAR ÞAR SÖMU.

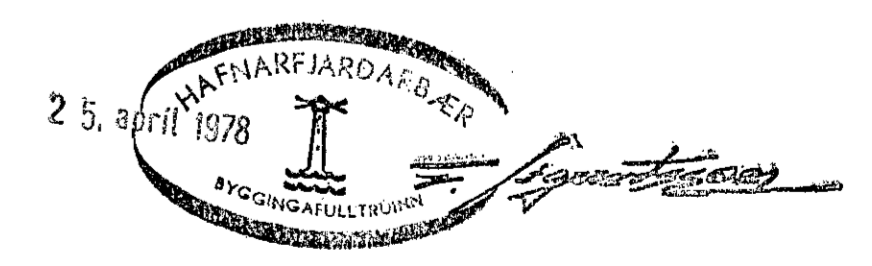

VIÐVANGUR AZ HAFNARFIRÐI. JÄRNALÖGN, BITAR OG SÚLUR Á EFRI HÆÐ. MÁL 1:10. DAGA 17. MARS 1978. TEIKN. NR. 5. TEIKNAD OG TEIKNAD: DÖM H. ÁSDÓRSSON TEIKNAD. MÁL 1:10. SÚGGJAFRETTI 17 NOS. SÍMI 66134