

Skýringar:

Bændistál auðkennt með K íer kambatal K8 40.
 Bending sé í samræmi við snið í mk 1:20 og
 grunnmynd í málkvarða 1:50.
 Grafa skal fyrir undirstöðum niður á fastan
 botn. Grafa skal allan lífrænan jarðveg úr
 grunn og fylla í staðinn með óreiðni mál, þjappa
 hana í 30cm þykkum lögum og vata hvert lag áður
 en þjappun hefst.
 Stöypa sé S200 skv íst 10 sígmál stöypu 6-8 cm.

A

A

A

A

C



C

D

D

B

B

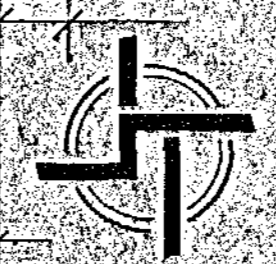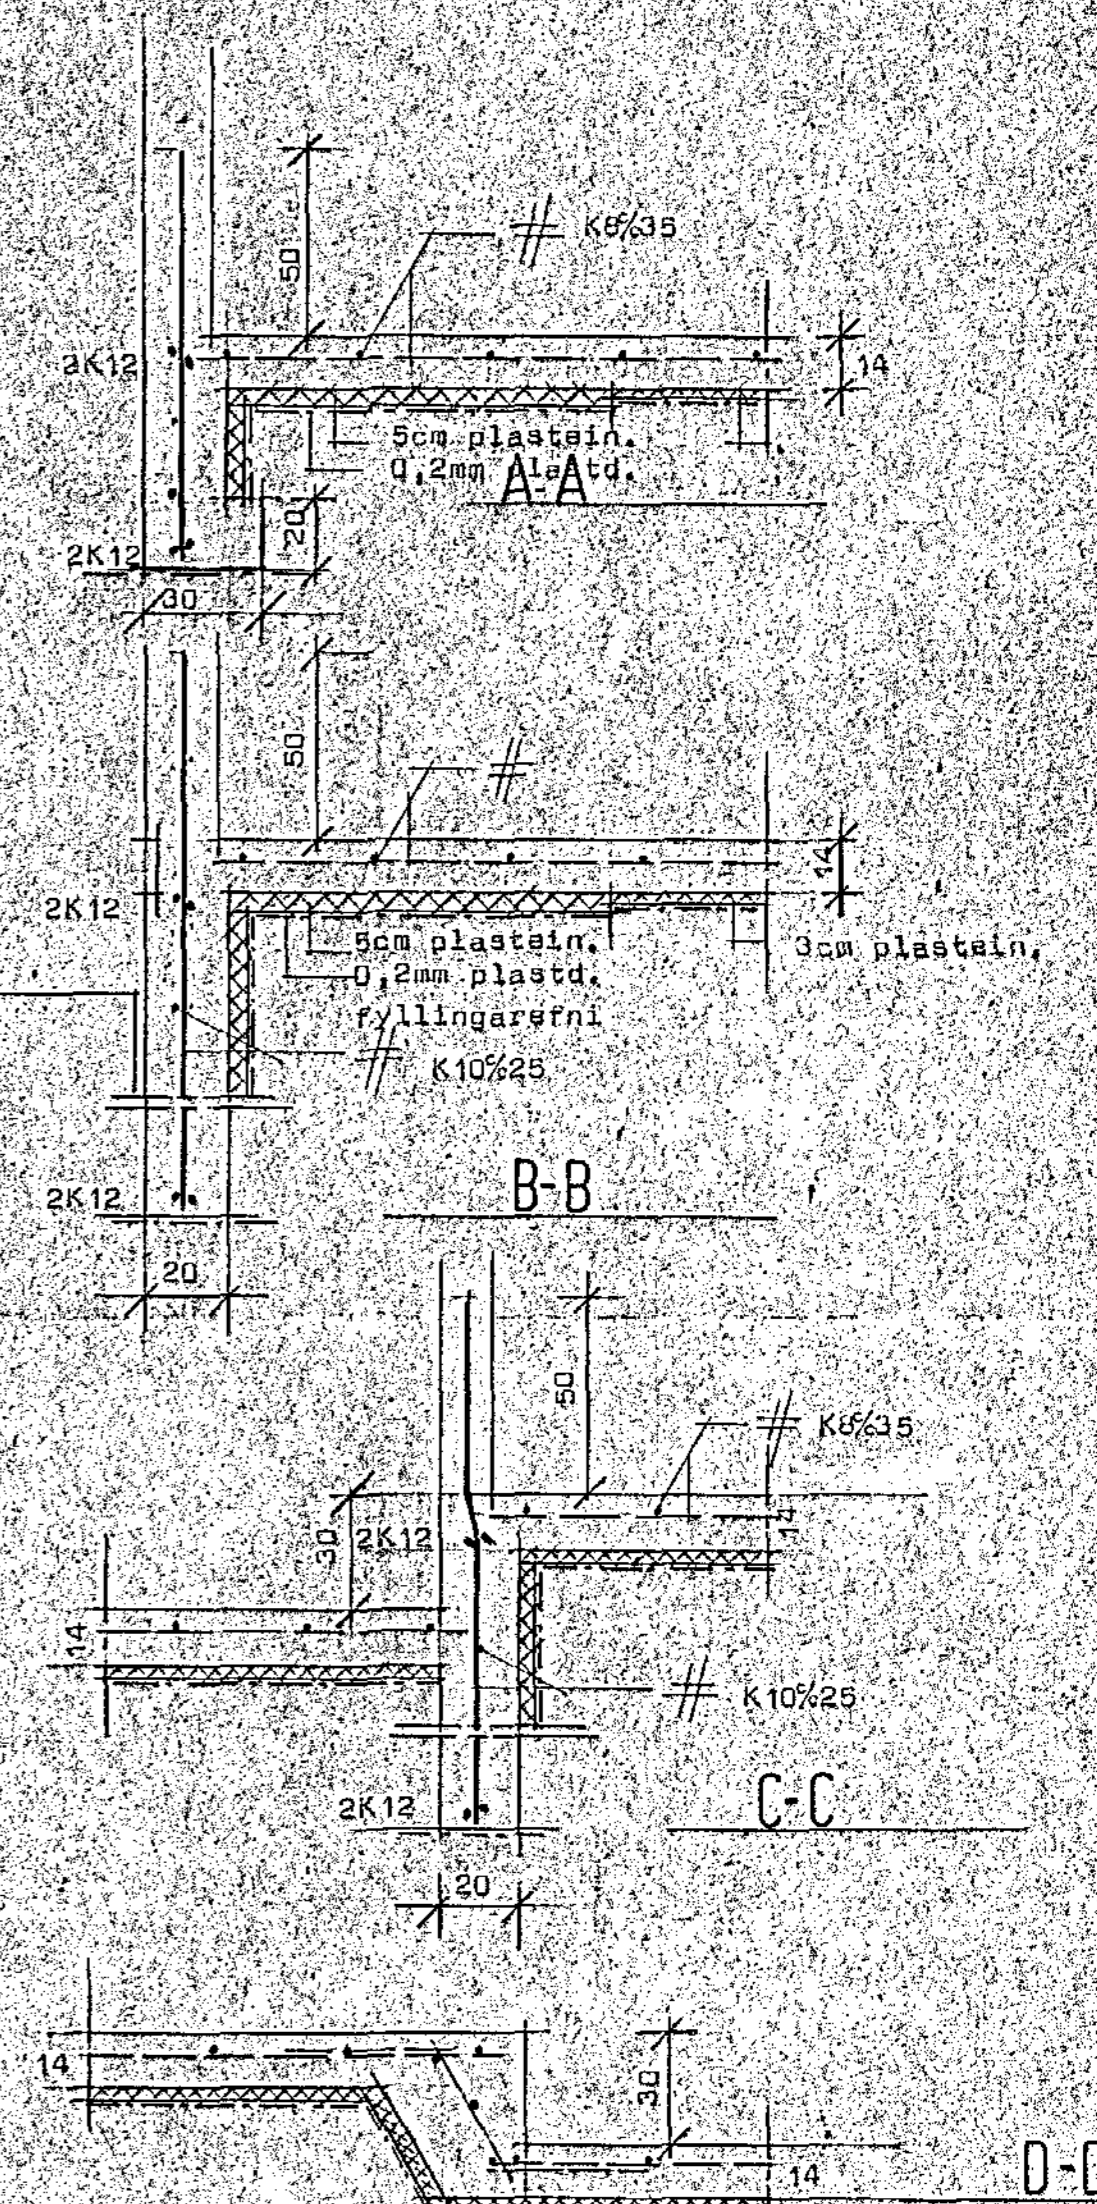

STADALHÚS S F

TEIKNISTOFA SIÐUMULA 31 SÍMI 83141

VERKEFNI	DAGS.	1983	VERK NR
Undirstöður	MKV.	1:50 1:20	50.117
Vidivangur 13 Hafnarfirði	BR.		
	BLAD NR		

SIGURDUR GUÐMUNDSSON SIGURDUR P. KRISTJÁNSSON FTFI