

# SKÝRINGAR.

MEGA ANMARS  
SÉ GETIÐ.

TENGJAR Í ÞVOTTAN, ELDH, BÚRÐI OG ÞILGÆYMSLU SKULU  
VERA Í HÆÐ. 110.

LAGMIR SKULU VERA 16mm. PÍPULAGMIR. TAUGAR 3 X 15"

HÆÐ TENGLA L OG S DÓSA SKAL VERA 20cm.


HÆÐ ROFA SKAL VERA 110cm.

HÆÐ VEGGDÓSA SKAL VERA 165cm.

MÁLSTRAUMUR ROFA OG TENGLA SKAL VERA 10A.

S = sími. L = LOFTNET. D = DIRASÍMI.

M: 1:500

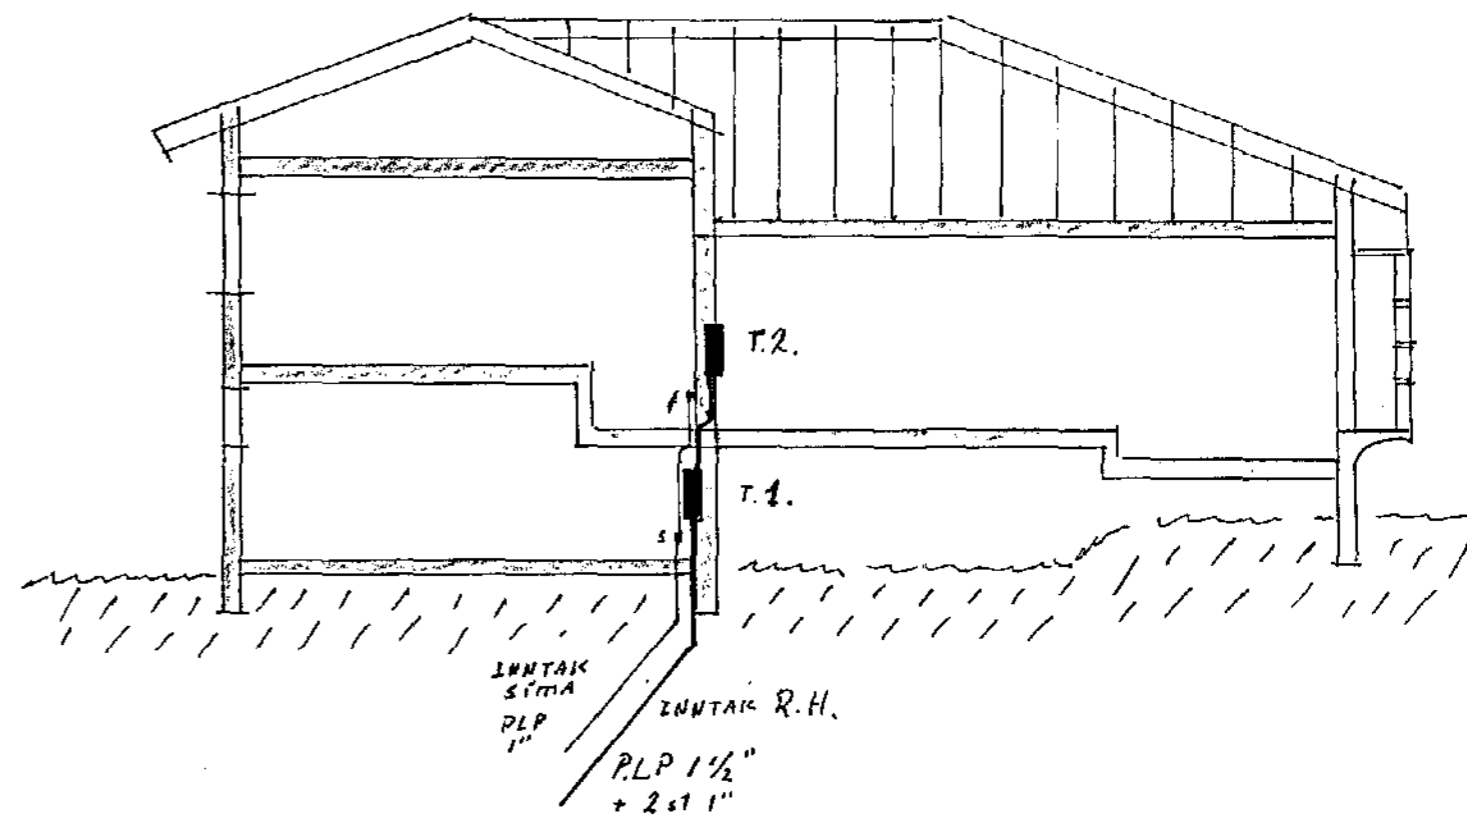

Fjöldi RÖRA upp úr T.2.

12 st. 16mm.  
4 st. 20mm.

Fjöldi RÖRA upp úr T.1.

1 st. 24mm.  
5 st. 16mm.

VIÐJANGUR 13. HAFNAFIRÐI	
	ÞAGS. 1/2 1987
	TEIKN. 106.
Kristján D. Jónsson	BLAÐ 3 of 3.
	SÍMI 66 831