



Húsvéita nr. 1999 Teikning nr. 437
 Samþykkt þ. 11-11 1977
 f.h. RAFVEITU HAFNARFJARDAR
Jens Overlison
 Eftirlitsmaður rafleigna

Inntök samþykkt 11.11. 1977
 I.D. RAFVEITU HAFNARFJARDAR
Alfred Starðarsson

Skýringar.

- Hæð rofa 105 cm. frá fullfrágengnu gölli
 - " lengla 15 " " "
 - " veggjösa 160 " " "
 - " tengla við rofa 105 " " "
 - " tengla í bilgeymslu 105 " " "
 - " " eldhúsi 105 " " "
 - " " þvottahúsi 105 " " "
 - " " búi 105 " " "
- Málstraumur rofa og lengla 10 A
 Pipur 5/8"
 Vir 3x1,5mm²
 H = hátalara og loftnetstenglar.
 F = sími
 D = dyrabjalla

Nema annars sé getið

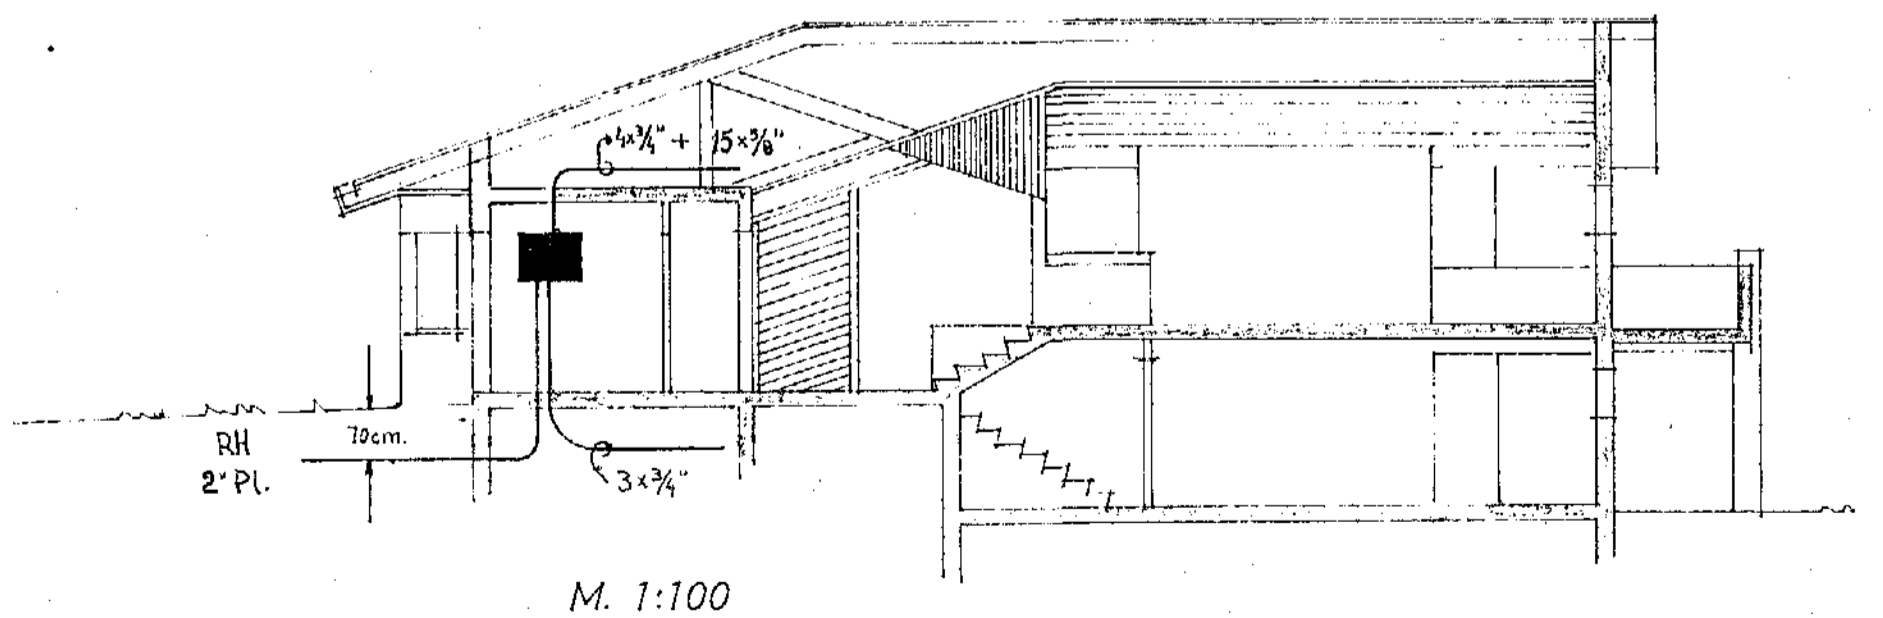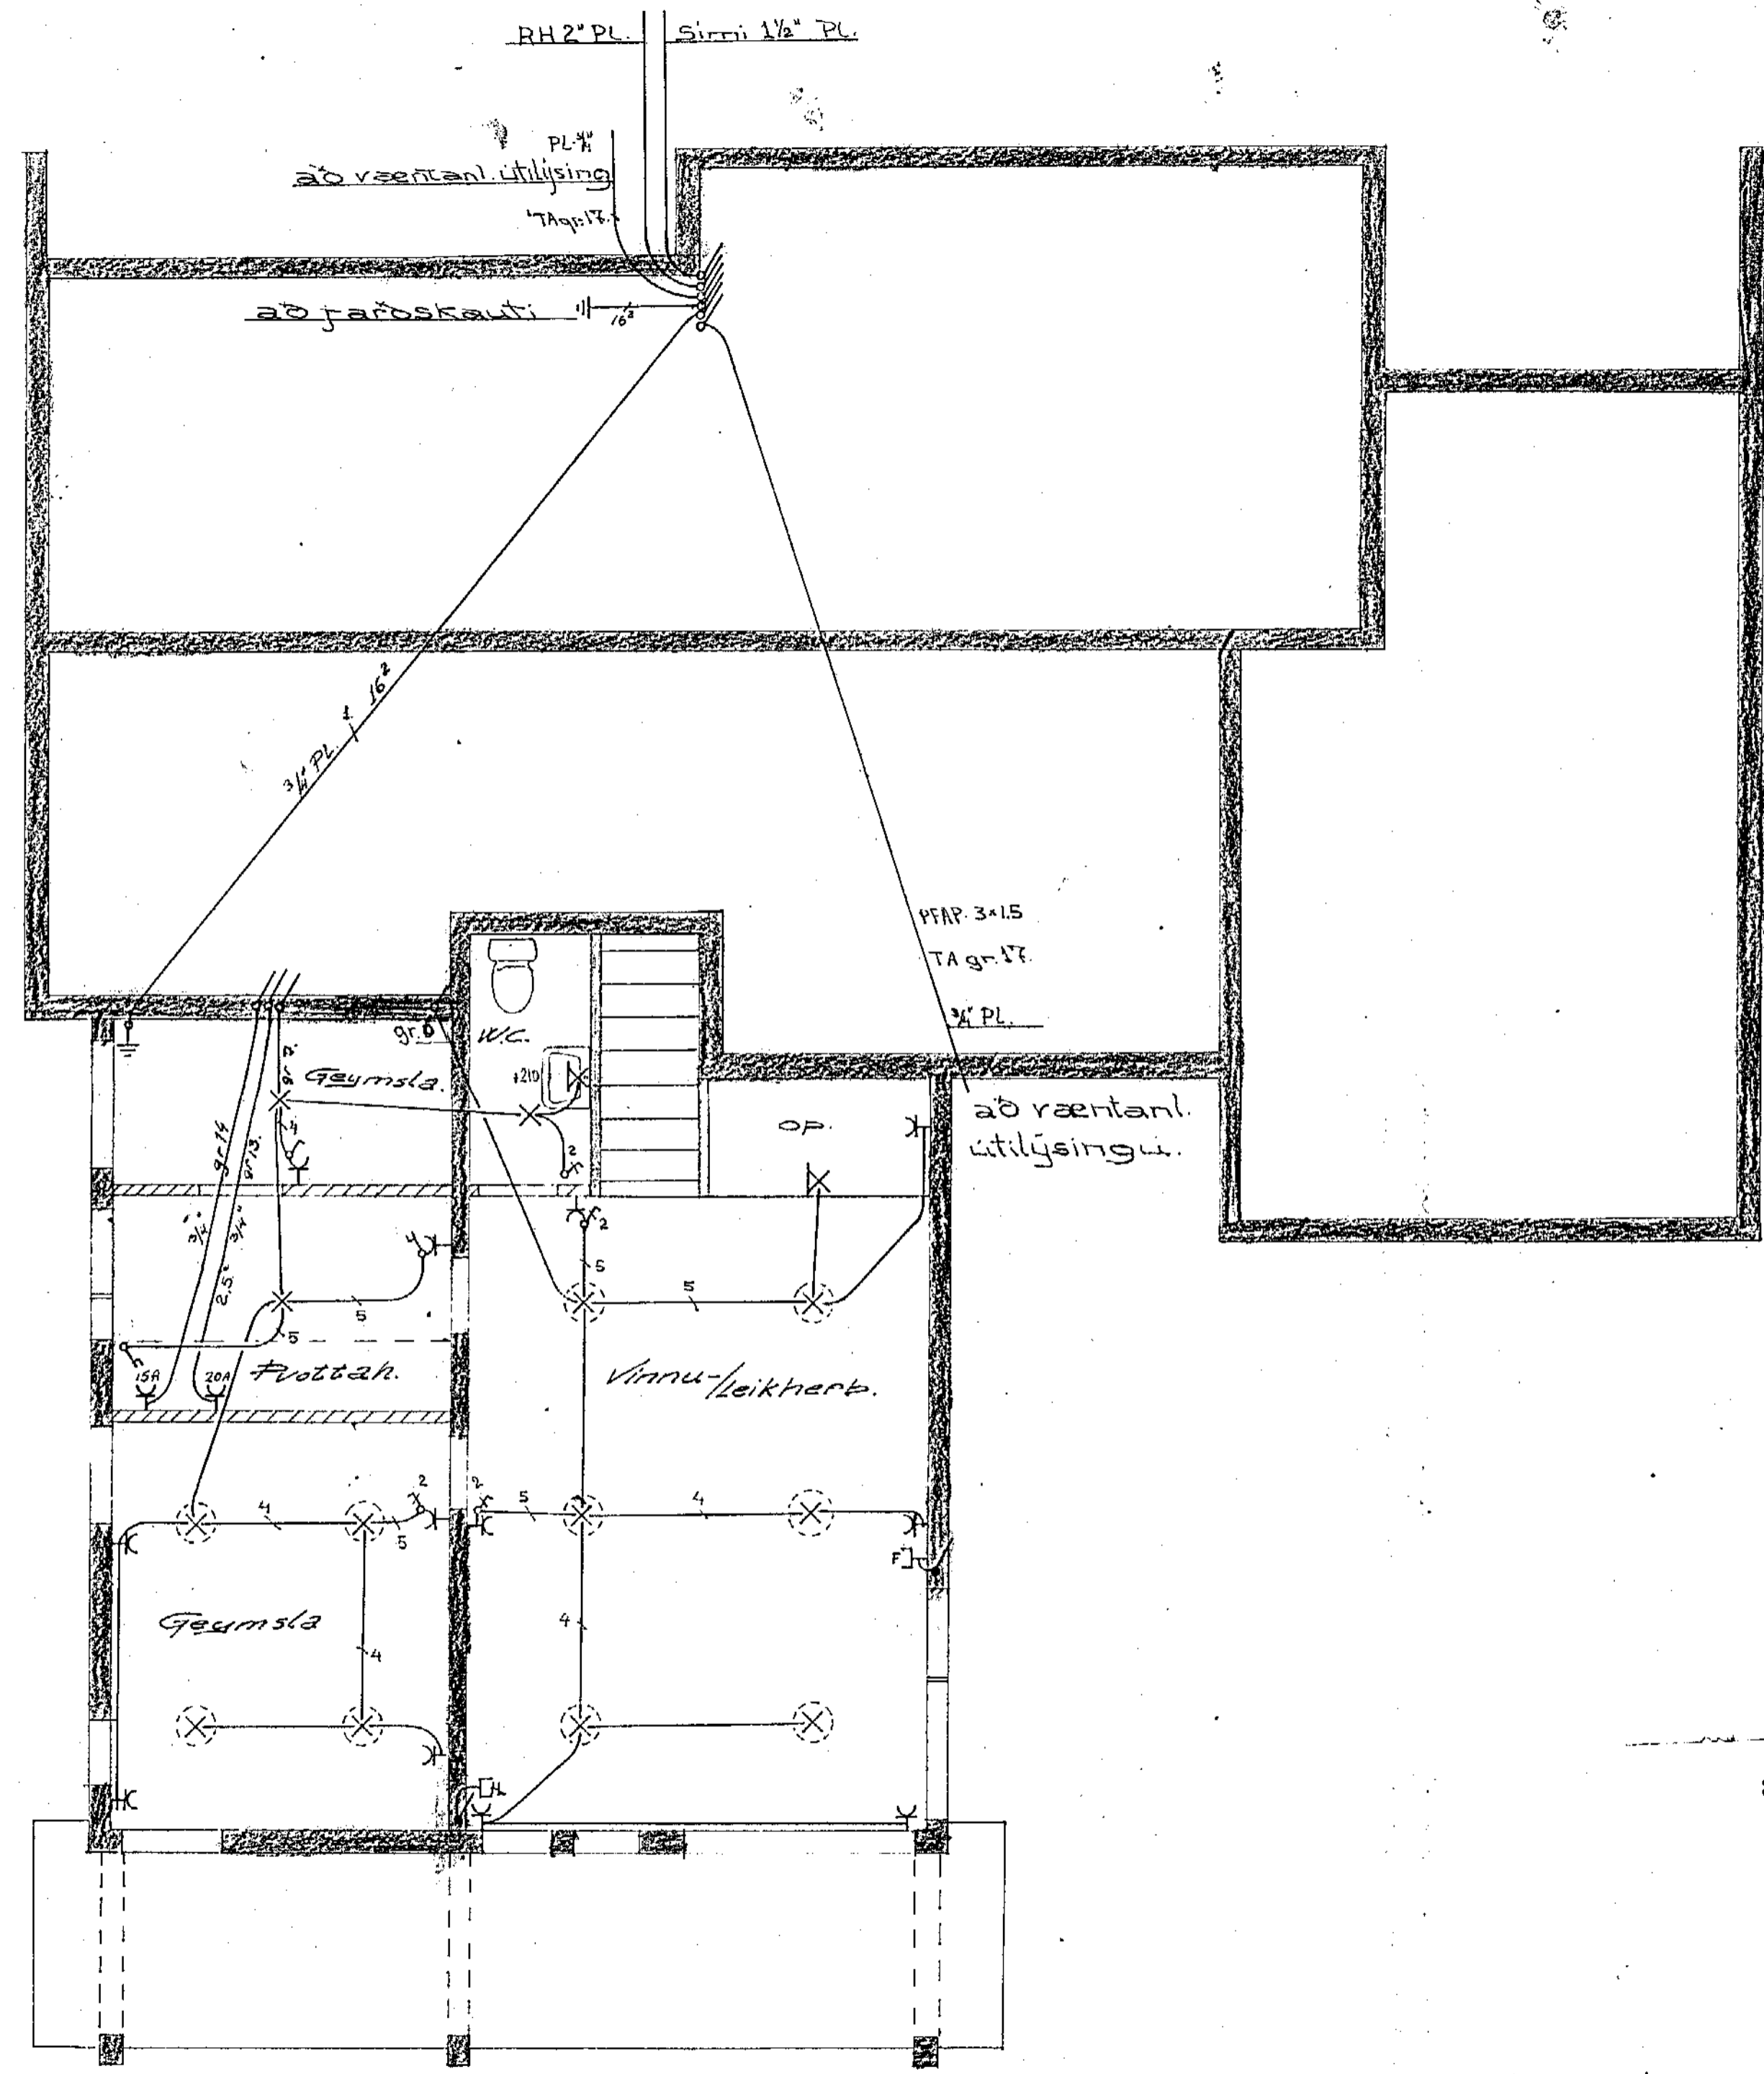

M. 1:100

VÍÐÍVANGUR 14 H.F.J.
RAFTEIKN S.F.
 BLÓNDUBAKKA 15 - REYKJAVÍK — SÍMI 7 33 92

grunnmynd kjallara, snið	H: 1:50
rafloagn skýringar.	M: 1:50, 1:100
	nr. 51 bl. 1 af 3.
	dags: sept '77
	Sig. Örn Gylfason

220/380 V