


8 7 6 5 4 3 2 1

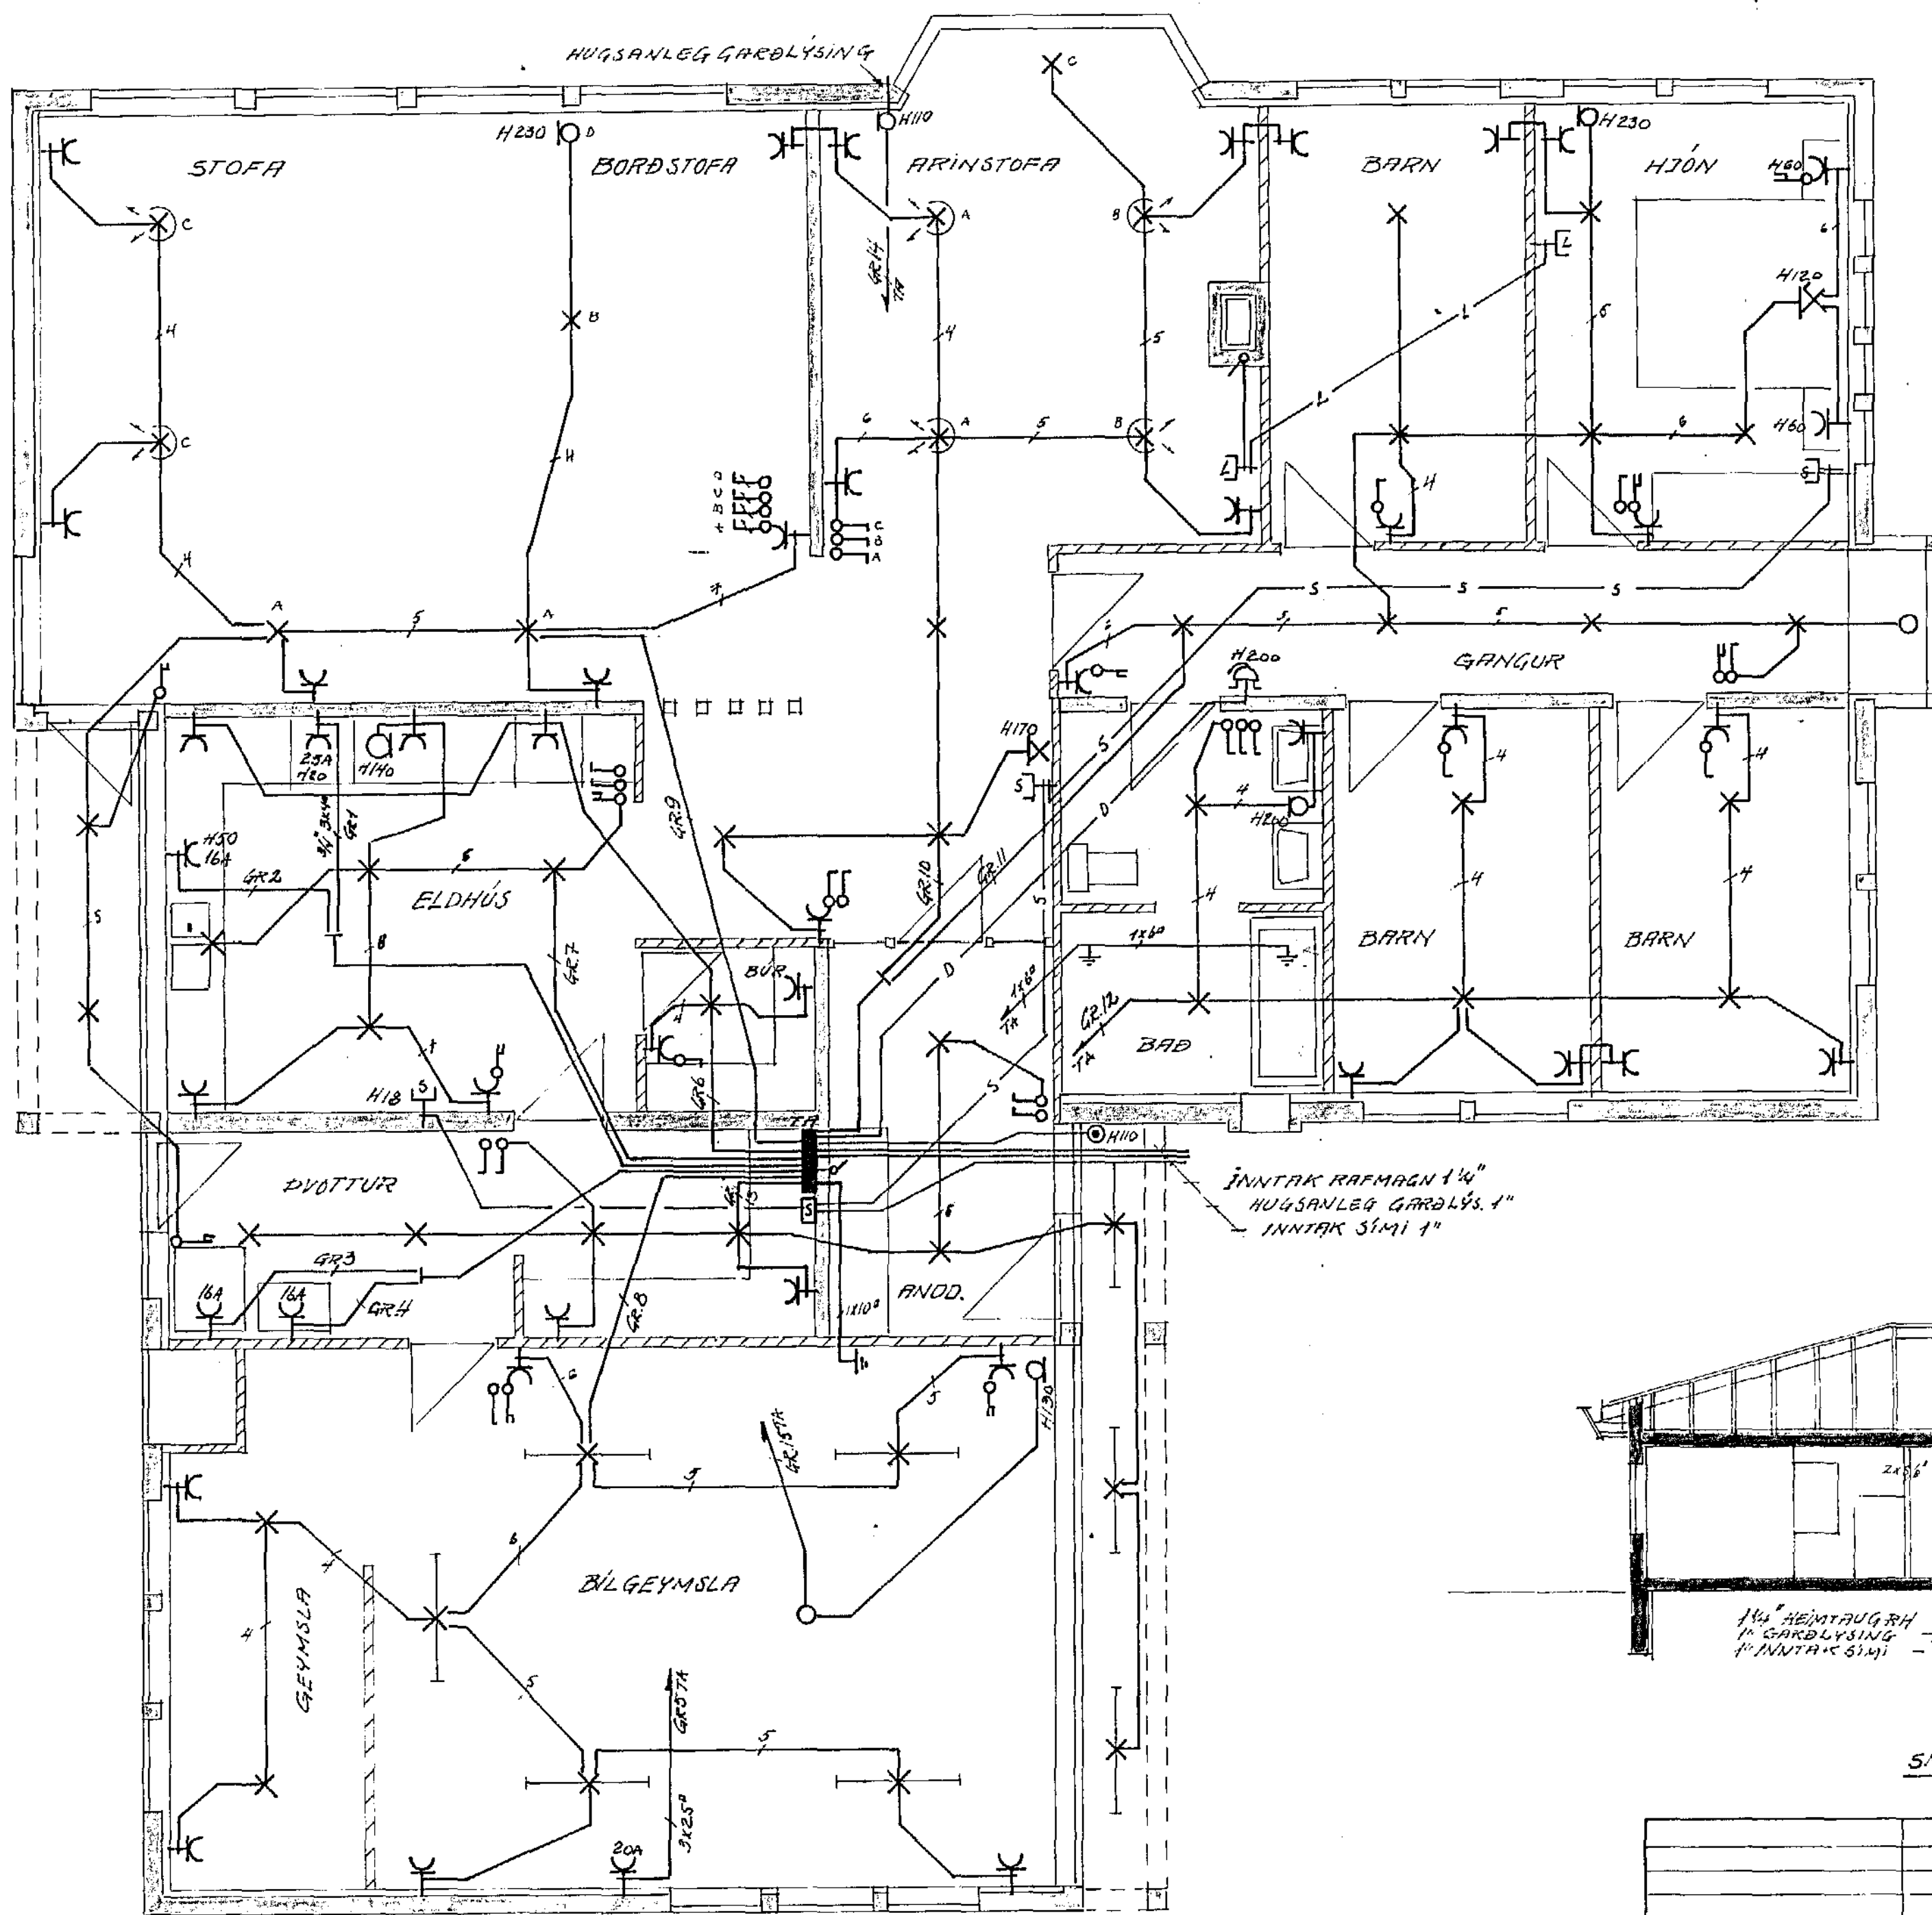

Húsvéita nr. 3154 Teikning nr. 2417
 Samþykkt þ. 6-2 1986
 f.h. RAÞVEITU HAFNARFJARDAR
Jóns Guðlónsson
 Elfréttisráðgjafi

SKÝRINGAR:
 HÆÐ ROFA SE 10 SM FRÁ FULLFRAGENGNU GÓLFI
 HÆÐ TENGLA VÍÐ ROFA SE SÚ SAMÁ OG ROFANS
 HÆÐ TENGLA Í ELDHÚSI, ÞVOTTHERB., BÚÐI
 OG BÚLGUEYMSLU SE 10 SM, EN AÐRIR TENGLAR
 SKULU VERA 18 SM FRÁ FULLFRAGENGNU GÓLFI
 ÞÍÐUR SEU 5/8" PLASTRÖR OG VÍR 3x1,5mm²
 MÁLSTRÖMUR ROFA OG TENGLA SKAL VERA 10A


S = SÍMI
 L = LOFTNET
 D = DYRABJALLA

NEMIA ANNARS JÉ GETIÐ

Inntök samþykkt 6.12. 1986
 f.h. RAÞVEITU HAFNARFJARDAR
Robert Hústinnsson

HÚSVEITA TENGIST Á T-FASA

INNÞAK RAFMAGN 1 1/4"
 HUGSANLEG GARDLÝS. 1"
 INNÞAK SÍMI 1"

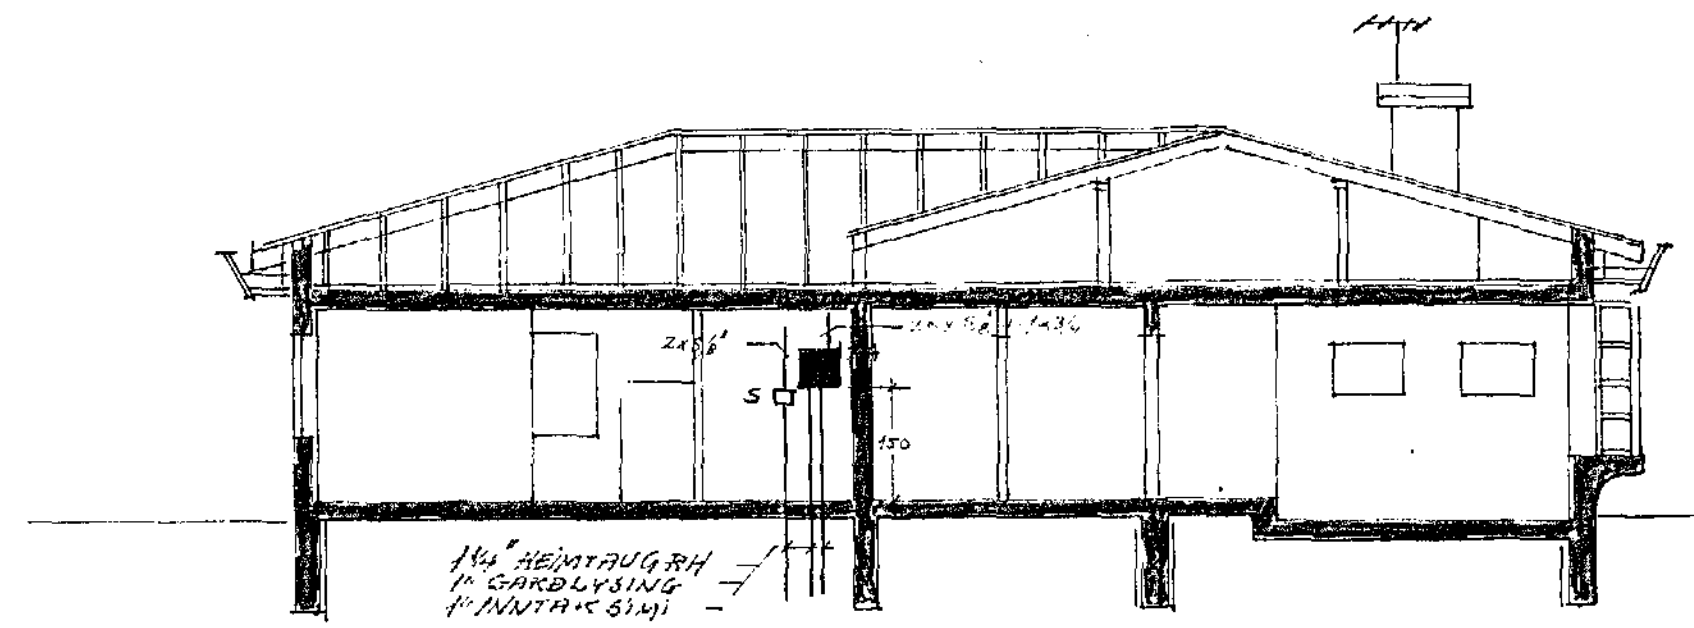

SNEIÐING M=1:100

			Dags.	Nafn	VÍÐIVANGUR 15 HAFNARFJARDI	Kvarði 1:50 1:100
		Frumdr.	Nóv 85	Gr.A.		
		Teikn.	--	--		
			Yfirt.	--		
			BLAÐ 1 AF 2			MÁL 1 SM
			RAFLÖGN, SNEIÐING			
Breyting	Dags.	Nafn	LENNAR ÞÓRVALDSTEINSS, RAFM. TEKNIFR.			

8 7 6 5 4 3 2 1