

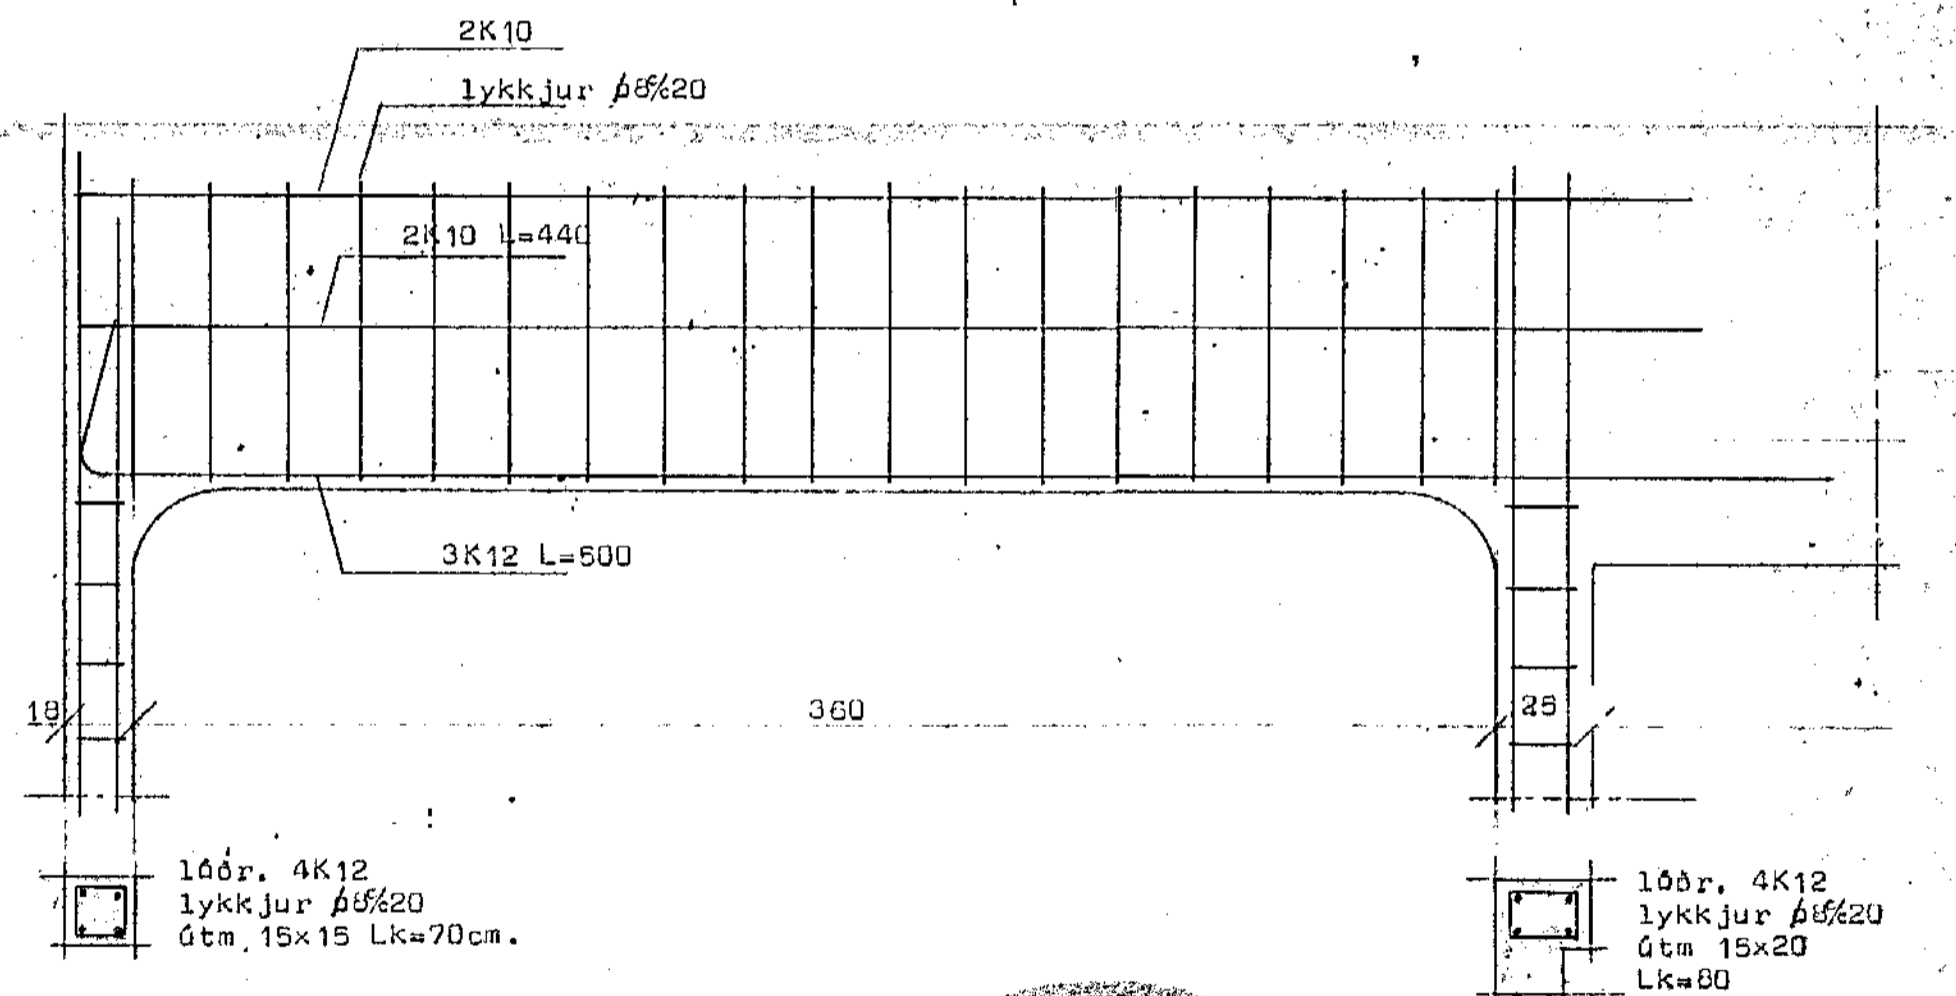
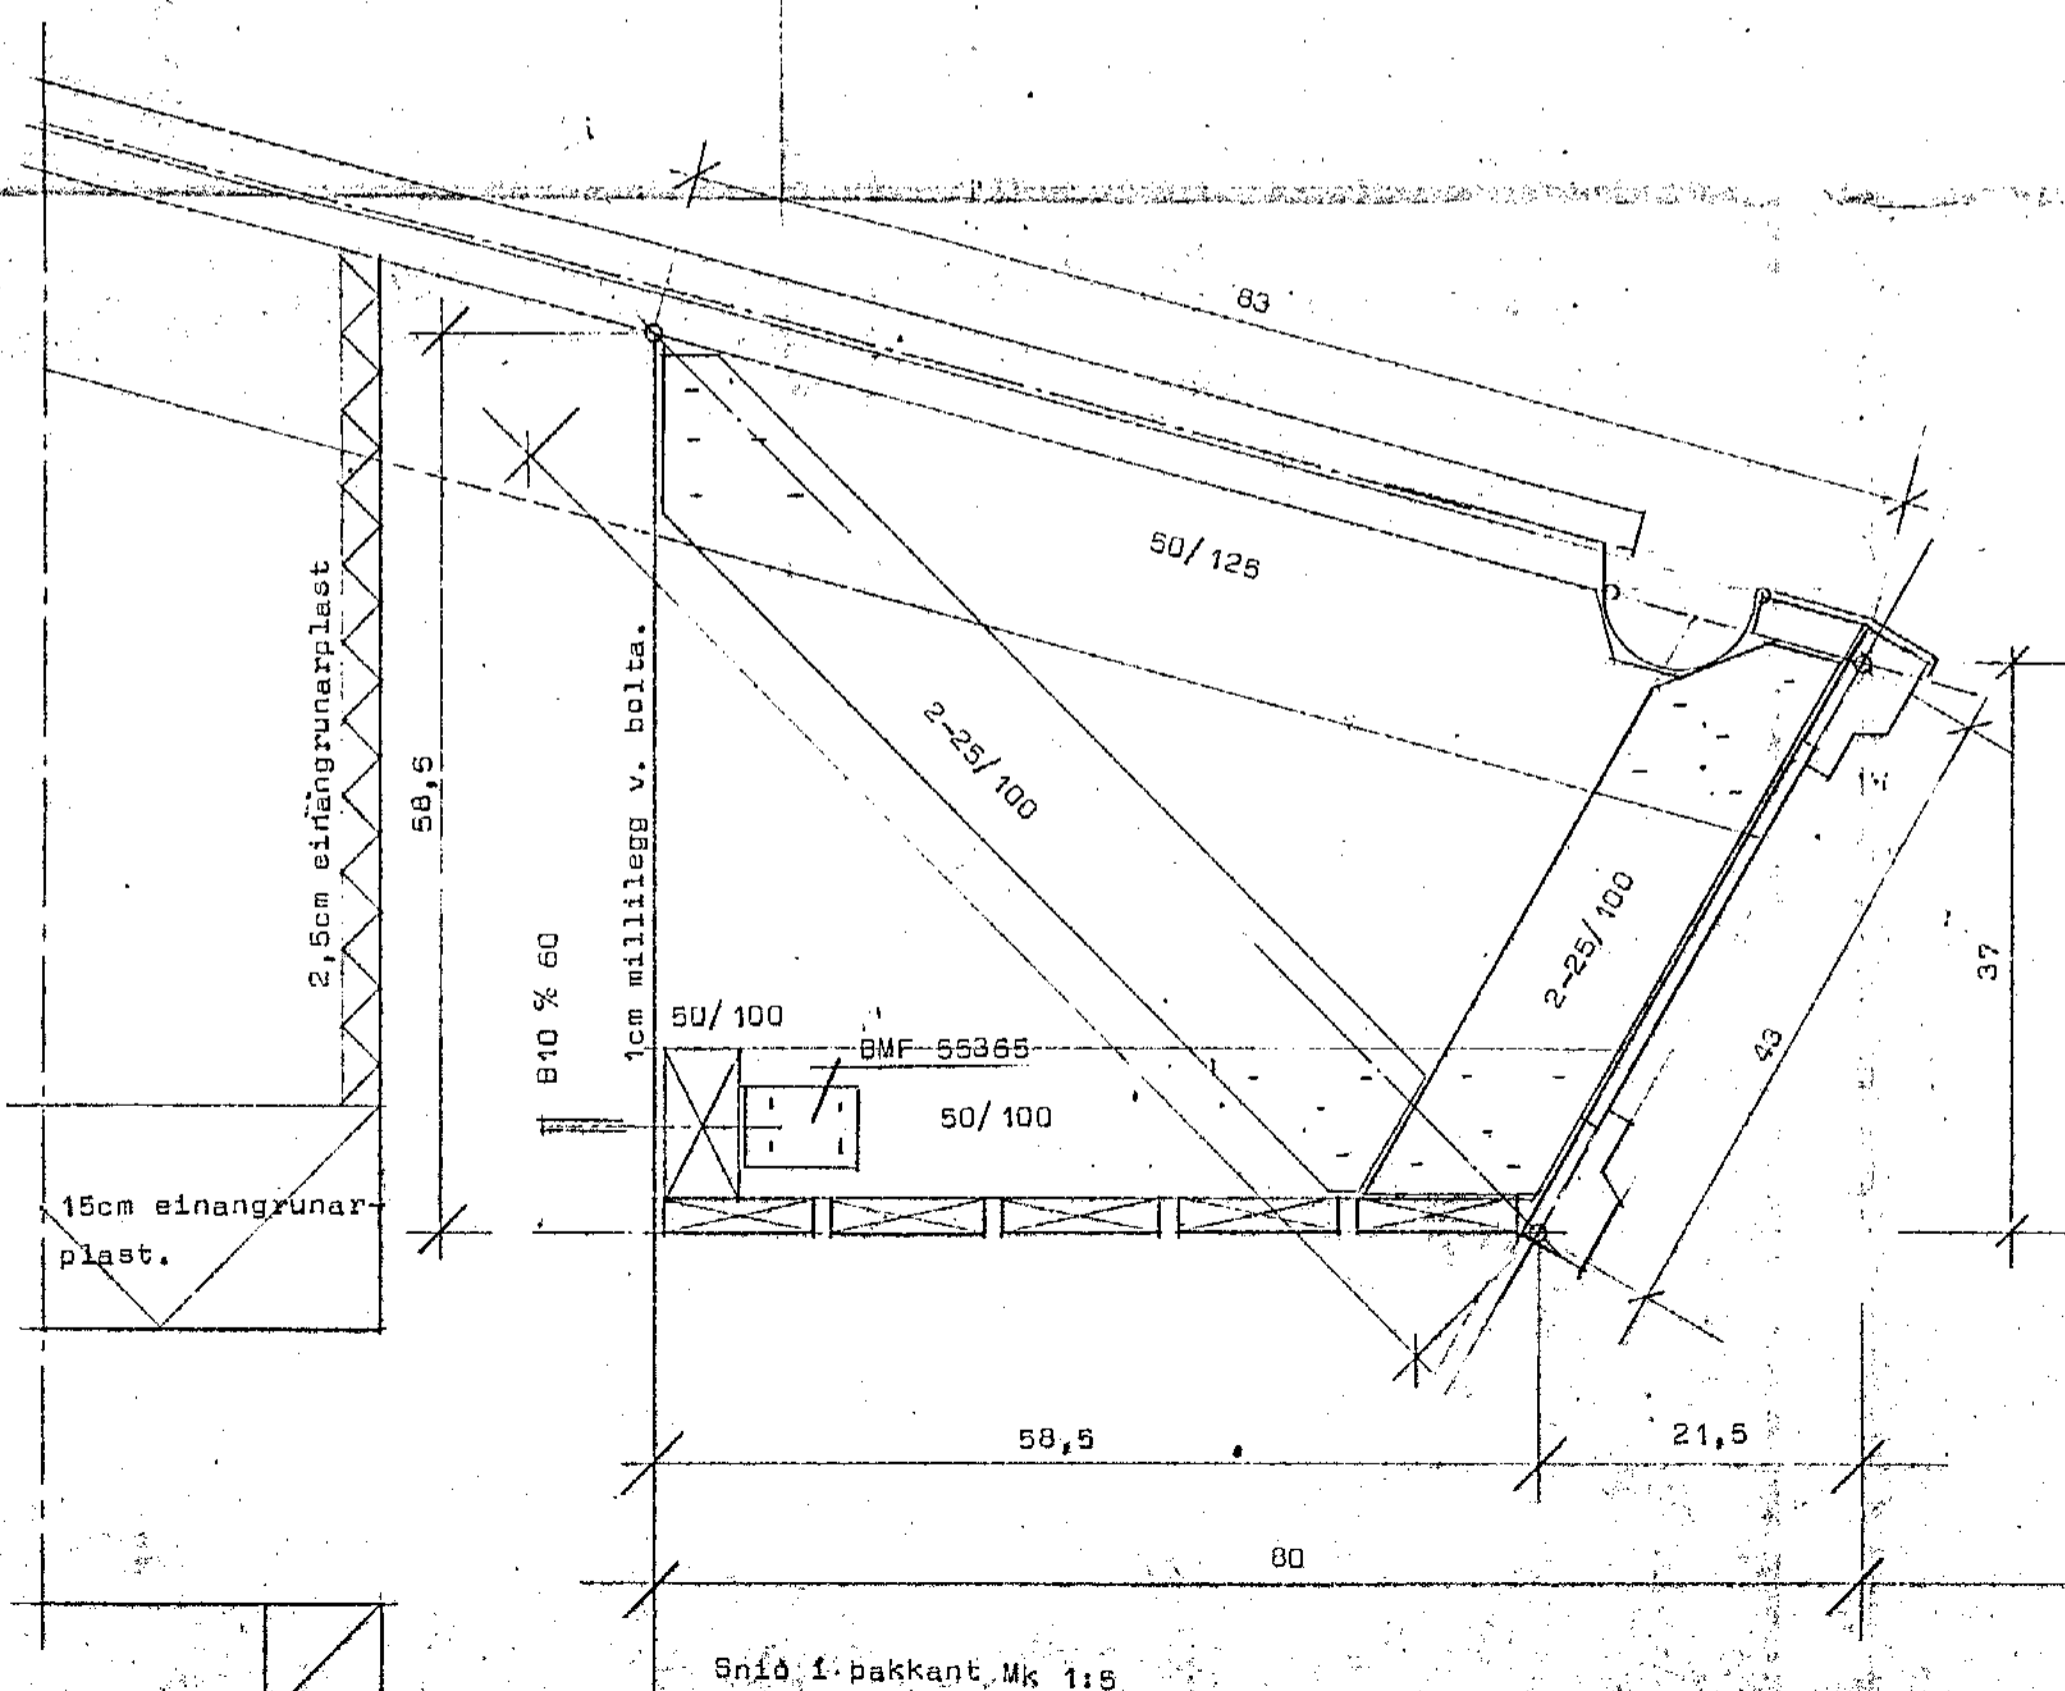
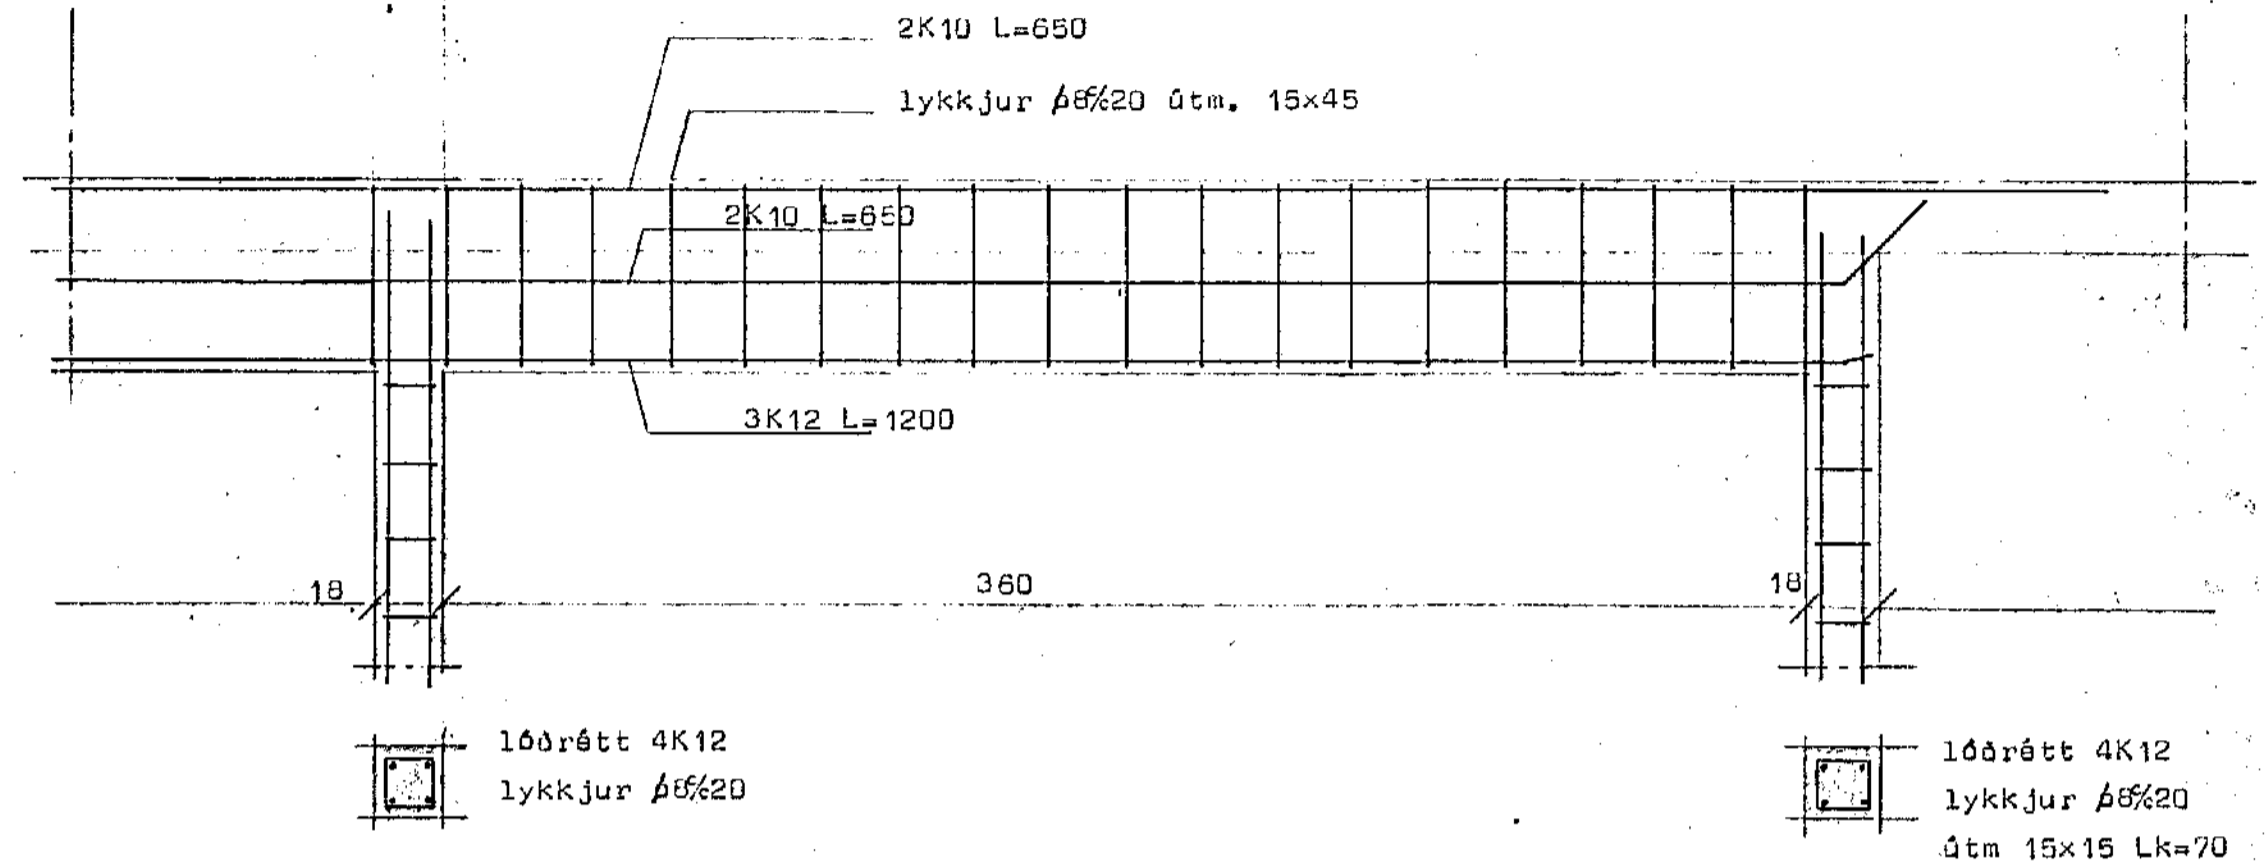


Viðfangur 15 Hafnarfirði

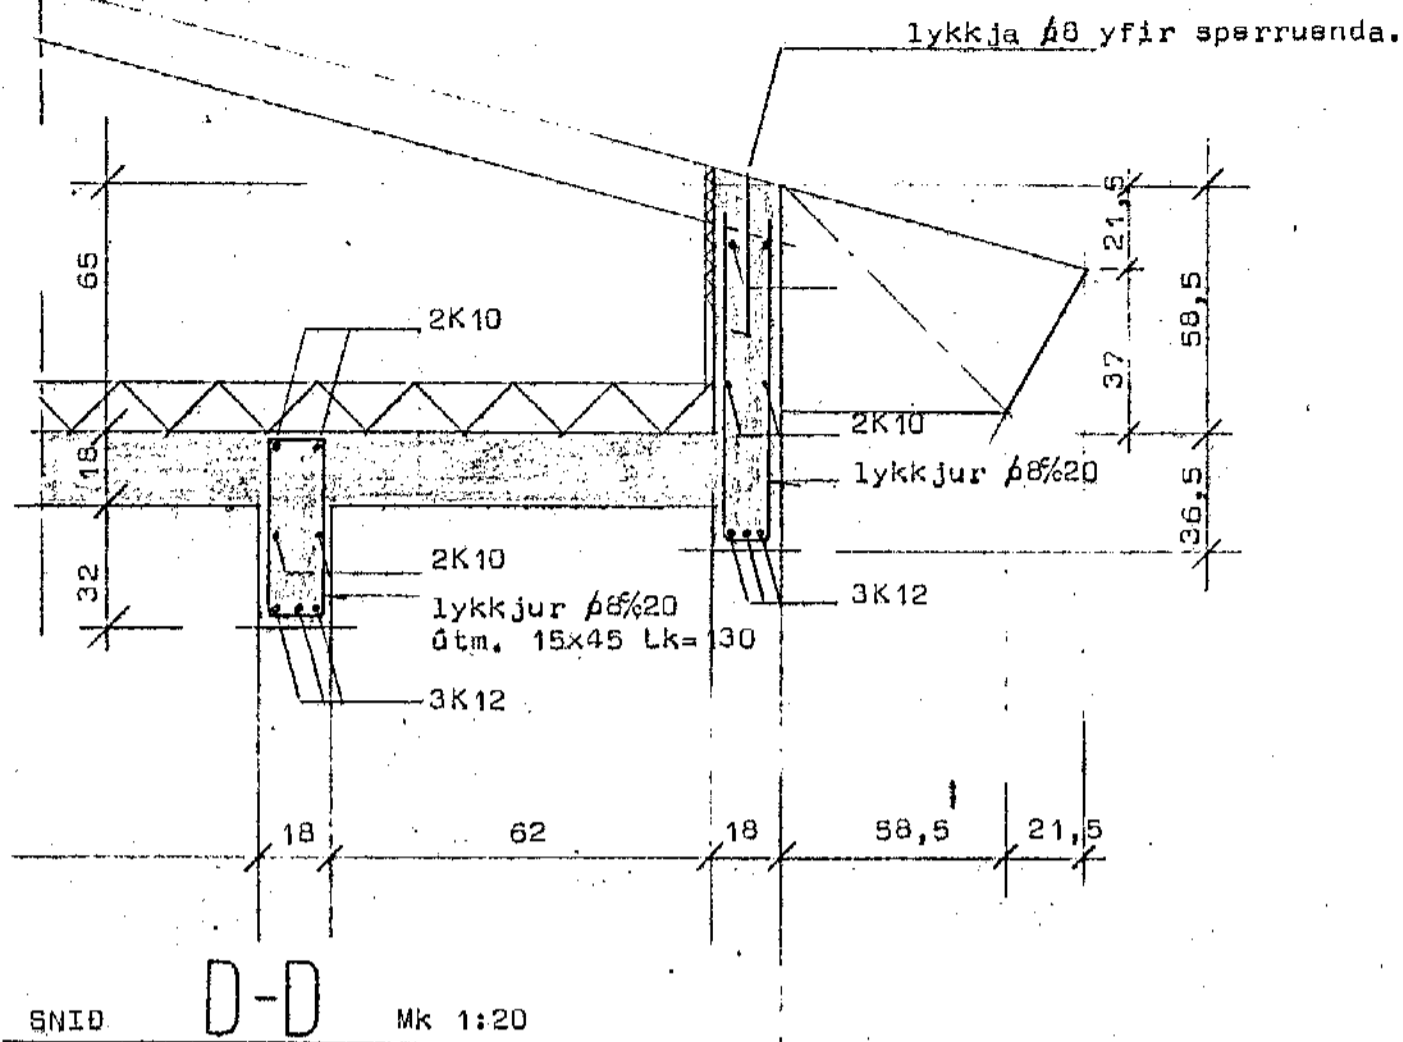

8. maí 1985

HAFNARFIJARDARBER
BYGGINGAHLIÐURINN

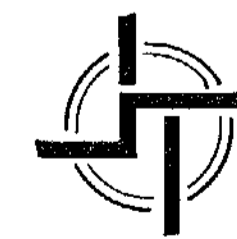

STÖÐALHÚS S F

TEIKNISTOFA SÍÐUMÚLA 3I SÍMI 8314I

VERKEFNI	DAGS.	1985	VERK NR 5U.122
Járnþent steypa	MKV.	1:20	
Viðfangur 15 Hafnarfirði	BR.		
	BLAD NR	2,05	

SIGURÐUR GUDMUNDSSON SIGURÐUR P. KRISTJÁNSSON FTFI