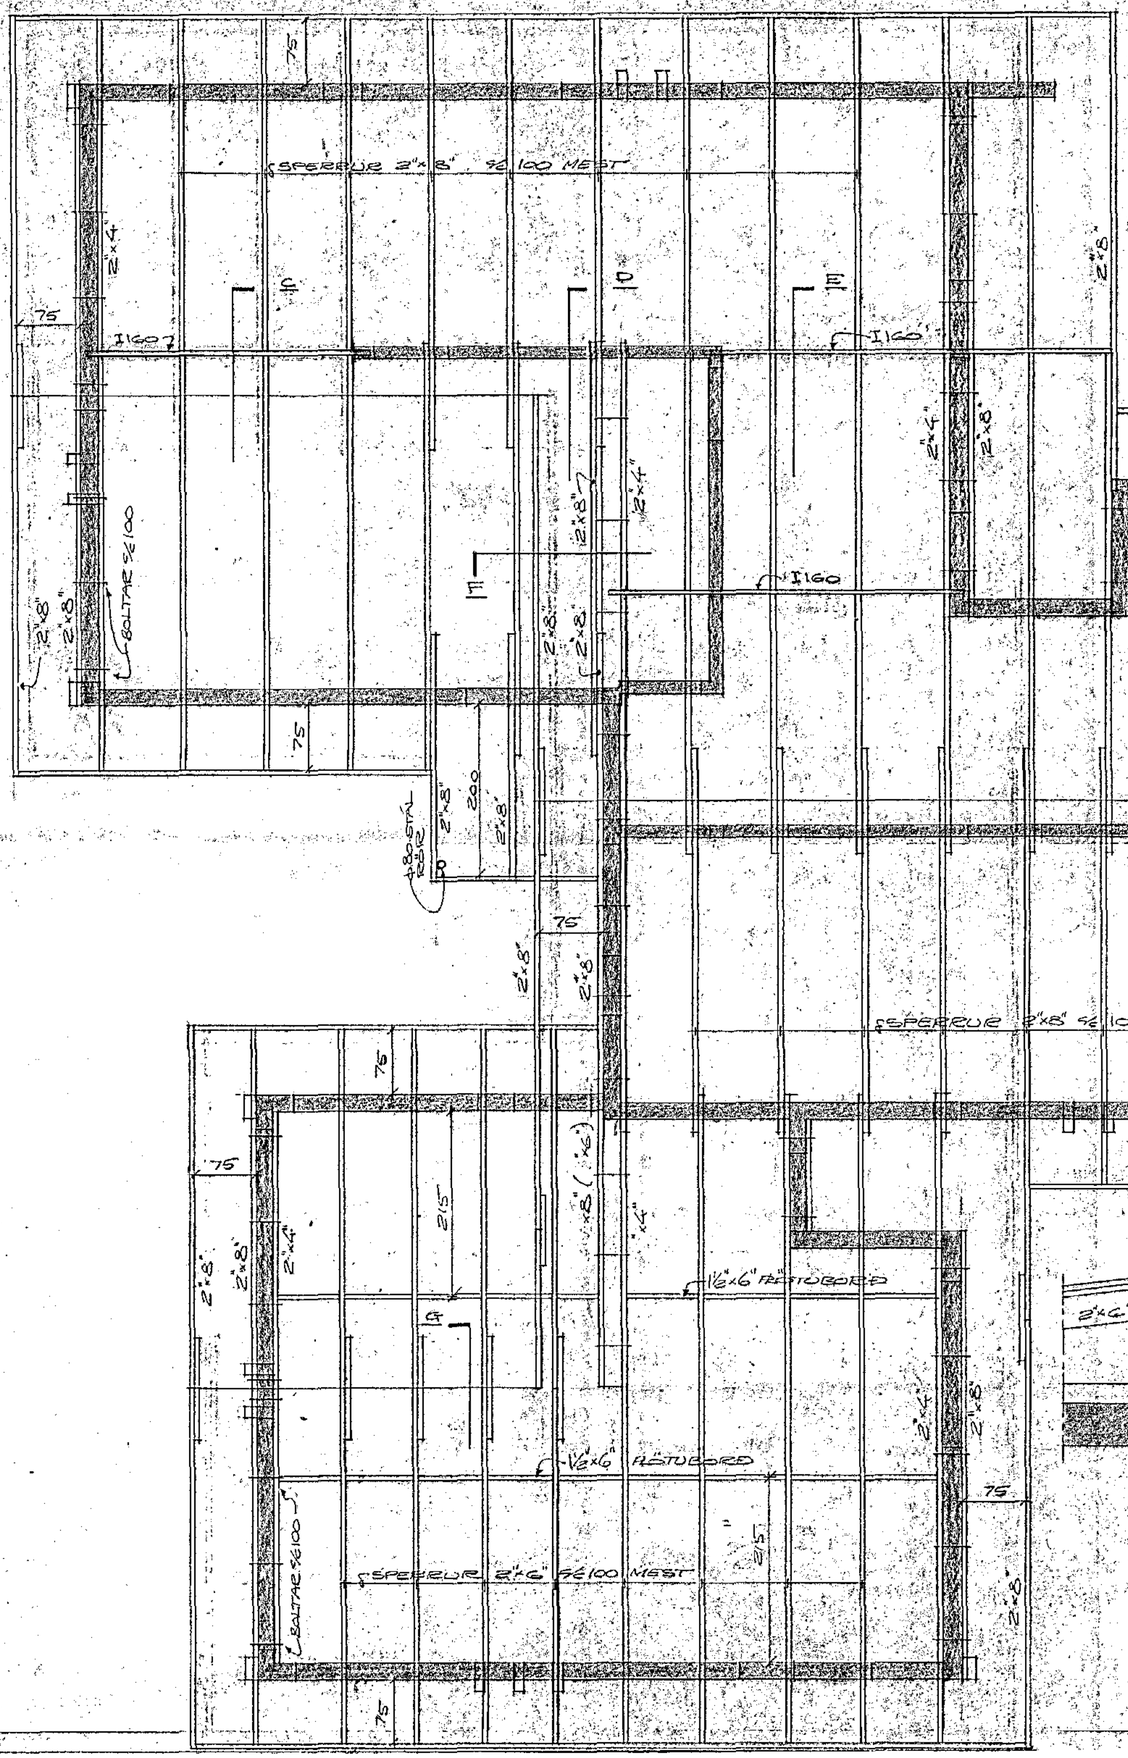

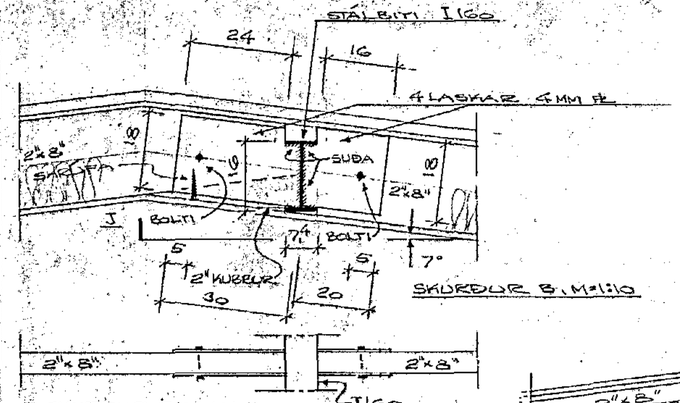

SKURÐUR B, M=1:10

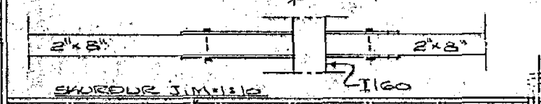

SKURÐUR J, M=1:10

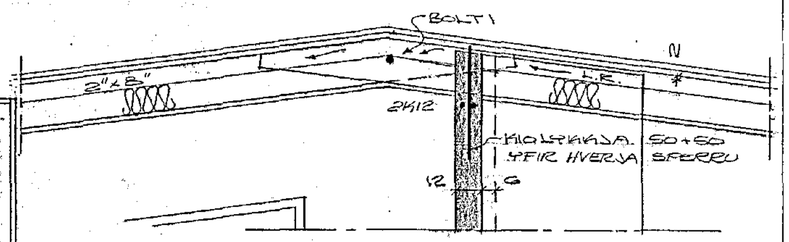

SKURÐUR A, M=1:20

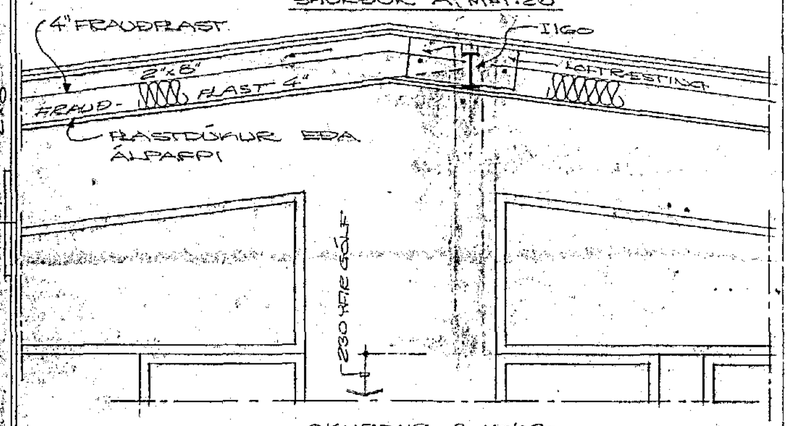

SKURÐUR B, M=1:20

ÚRÐARVIÐIR SEM SVERTA EIGI ÚSTEYPU, EÐA
NÁ ÚT FYRIR VEGGI SKULU RÝÐÞÉTT
FÚAVARNARÞEPNI, EINNIG SPERRUR Í MæNU.

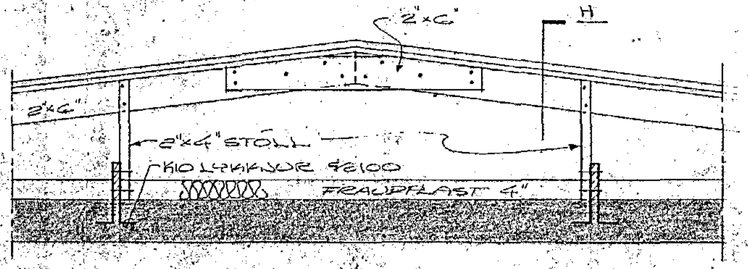

SKURÐUR G, M=1:20

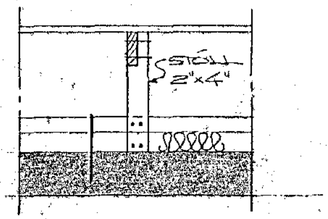

SKURÐUR H, M=1:20

HAFNARFJARÐARBÆR
21. okt. 1977
BYGGINGAFULLTRÚINN

VÍÐIVANGUR NR. 16

HAFNARFIRÐI Í ÁGÚST 1977
ARNARHRAUNI 47 SÍMI 51687

ÞAK

Ásgeir Ásgeirsson FVFÍ

BREYTT 7.10.1977