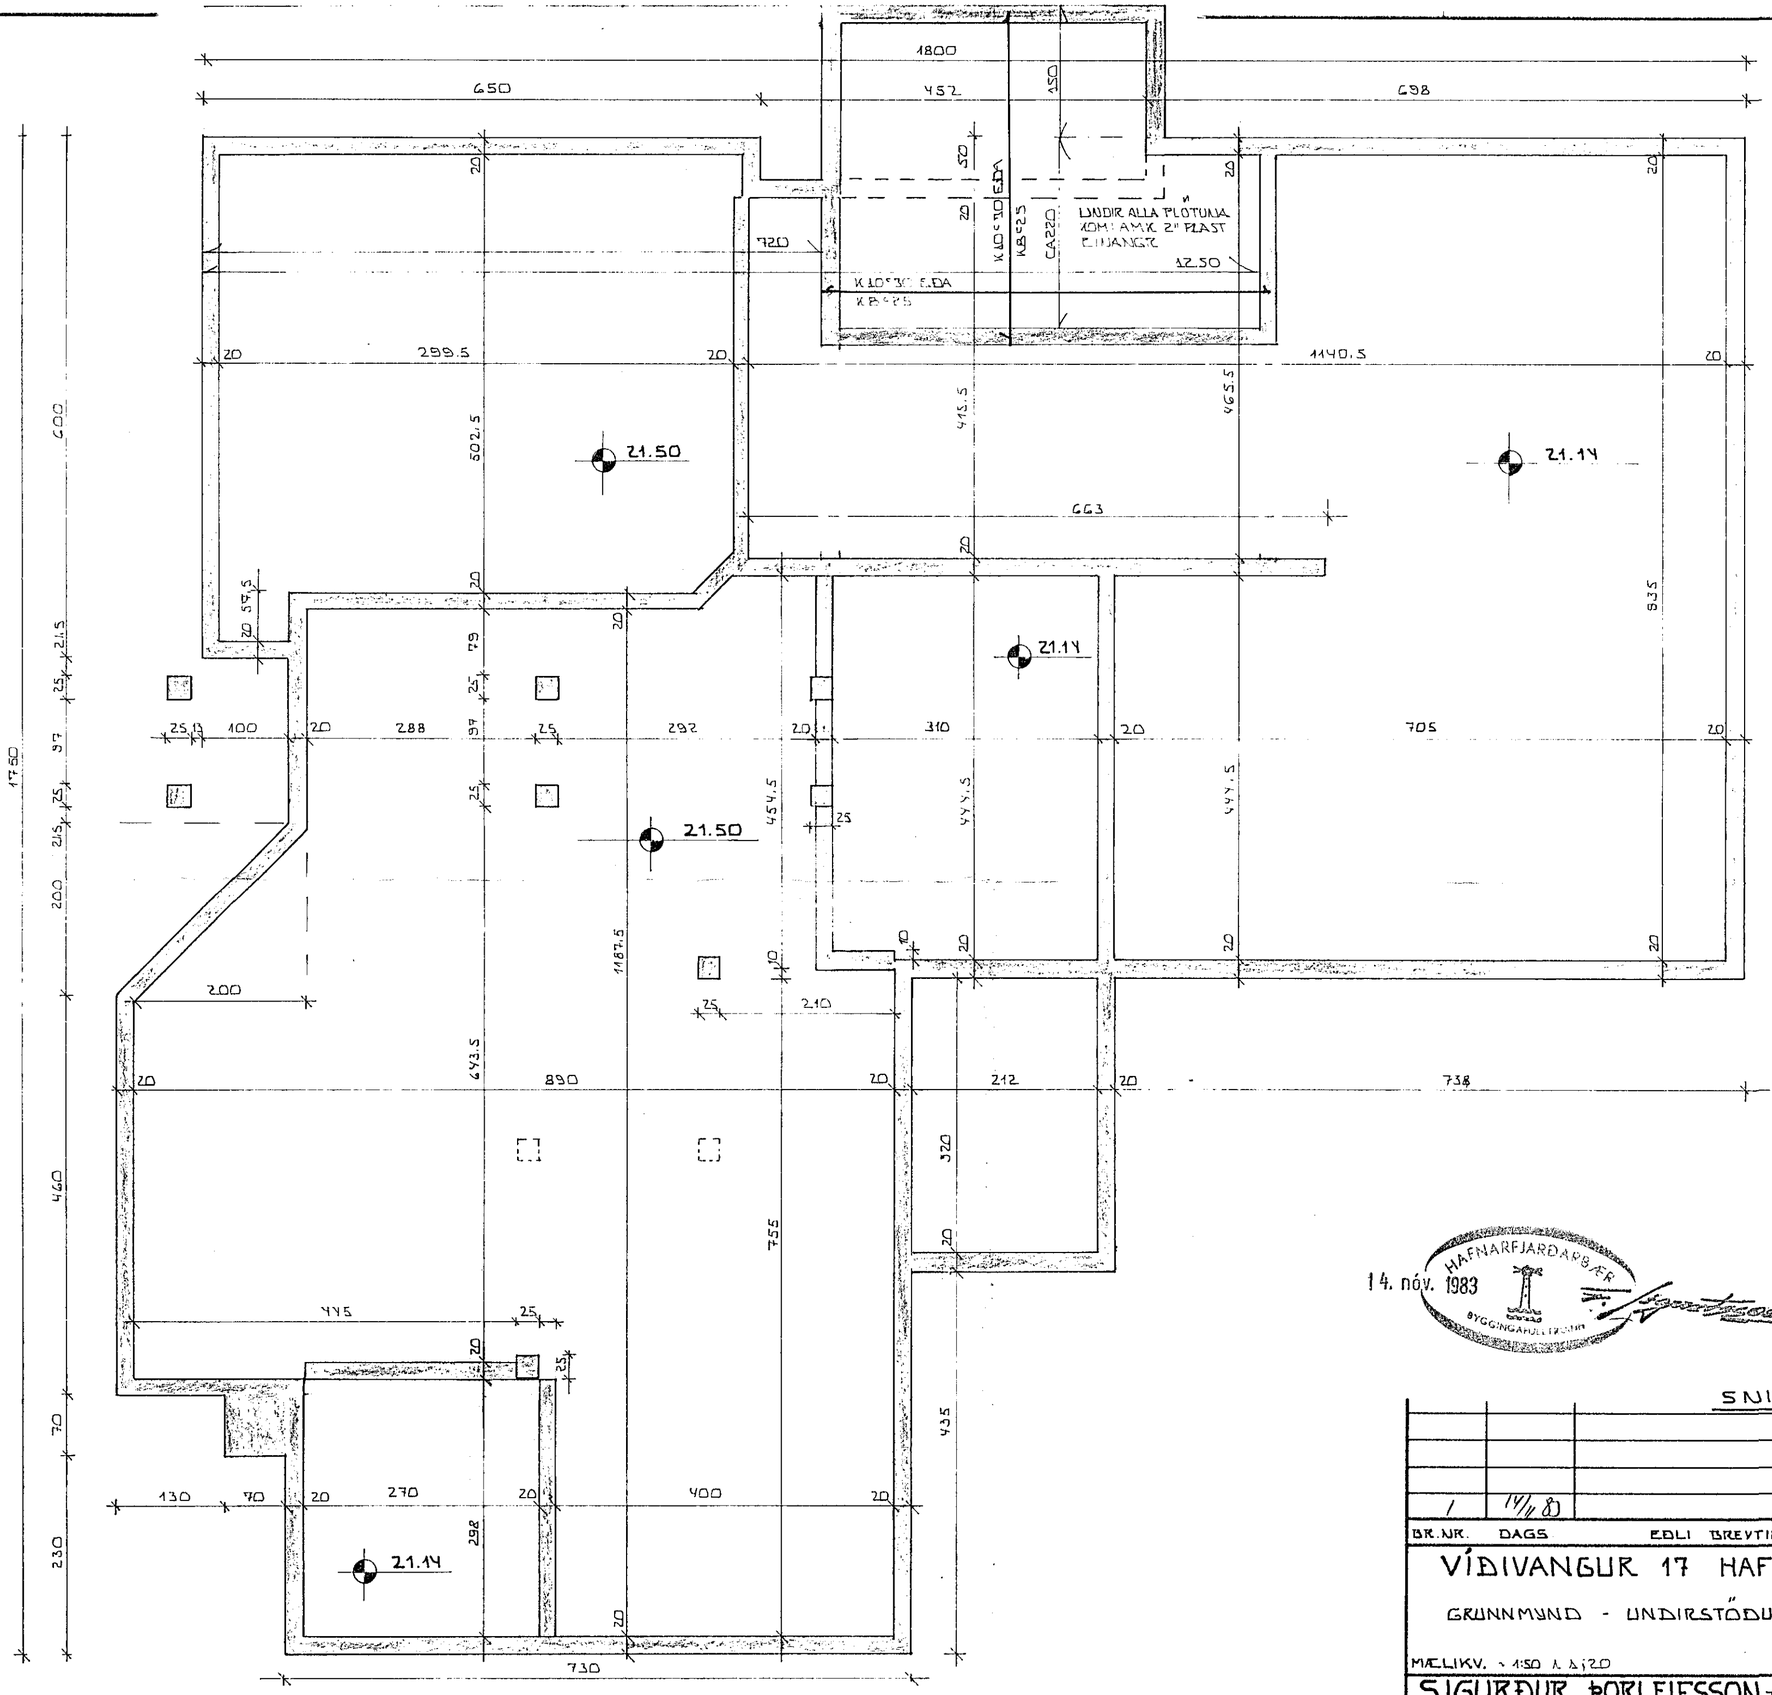

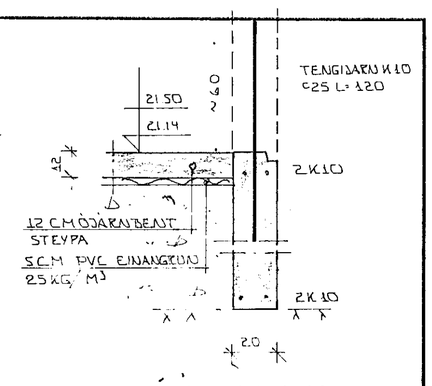

SNIÐ Í ÚTVEGG 1:20

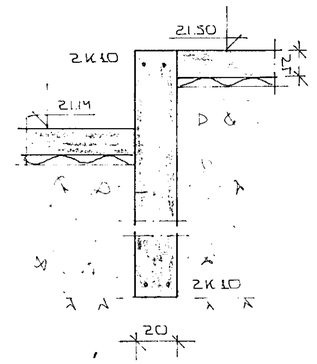

SNIÐ Í INNVEGG 1:20

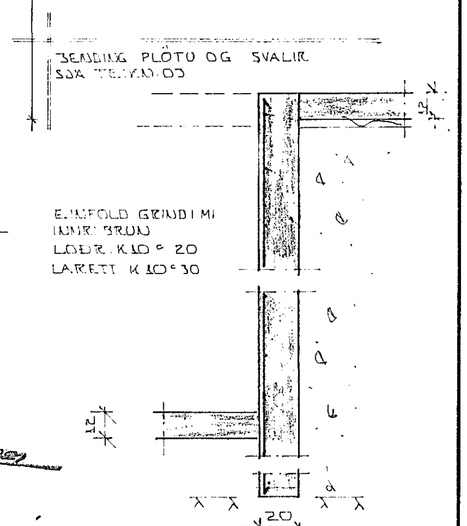

SNIÐ Í KJALLARAVEGG 1:20

14. nóv. 1983
HAFNARFJARÐARKAUPSTAÐUR
BYGGINGAFULLTRÚINN

BR.NR.	DAGS.	EÐLI BREYTINGAR	SIGN.
1	14/11 83	BREYTT	

VÍÐIVANGUR 17 HAFNARFIRÐI

GRUNNMYND - UNDIRSTÖÐUR.

MÆLIKV. ~ 1:50 & 1:20

DAGS.	JÚLÍ '83
HANNAÐ	
TEIKNAÐ	
VERK NR.	8328
BLAÐ NR.	02

SIGURÐUR ÞORLEIFSSON TÆKNIFRÆÐINGUR FÍ.T.F.Í.
STRANDGÖTU 11 HAFNARFIRÐI SÍMI 54751