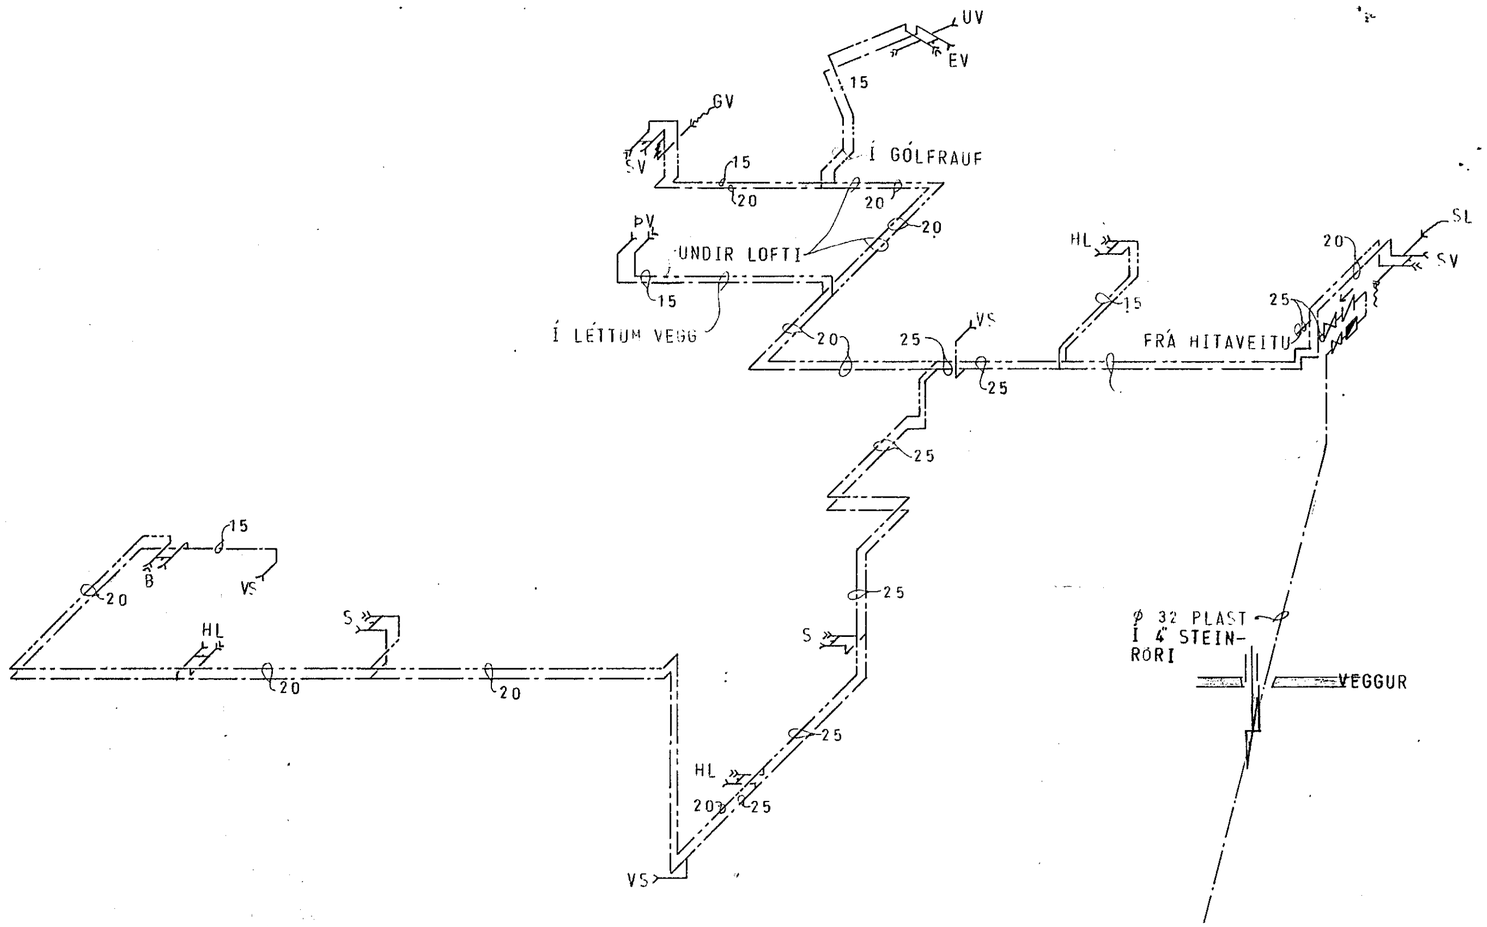

KERFI ~1 : 50

SKÝRINGAR SJÁ TEIKN. NR. 2.0

VÍÐIVANGUR 20	MÆLIKVARÐI ~1:50	VERK 7713	TEIKN NR 2.4
VATNSLÖGN – KERFI	Hannað: Teiknað:	Yfirfarið: Samþ:	DAGS JÚLÍ '77
JÓHANN GUNNAR BERGÞÓRSSON VERKFR MVFÍ STRANDGÖTU 11 — HAFNARFIRÐI — SÍMI 53315	BREYTT		