


Húsvelta nr. 2529 Teikning nr. 630
 Samþykkt þ. 9-3 1978
 f.h. RAÐVEITU HAFNARFIJARDAR
Jóns Eiríksson
 Eftirlitsmaður raflegrna

Inntök samþykkt 9.13. 1978
 f.h. RAÐVEITU HAFNARFIJARDAR
Flokkur Kristjánsson

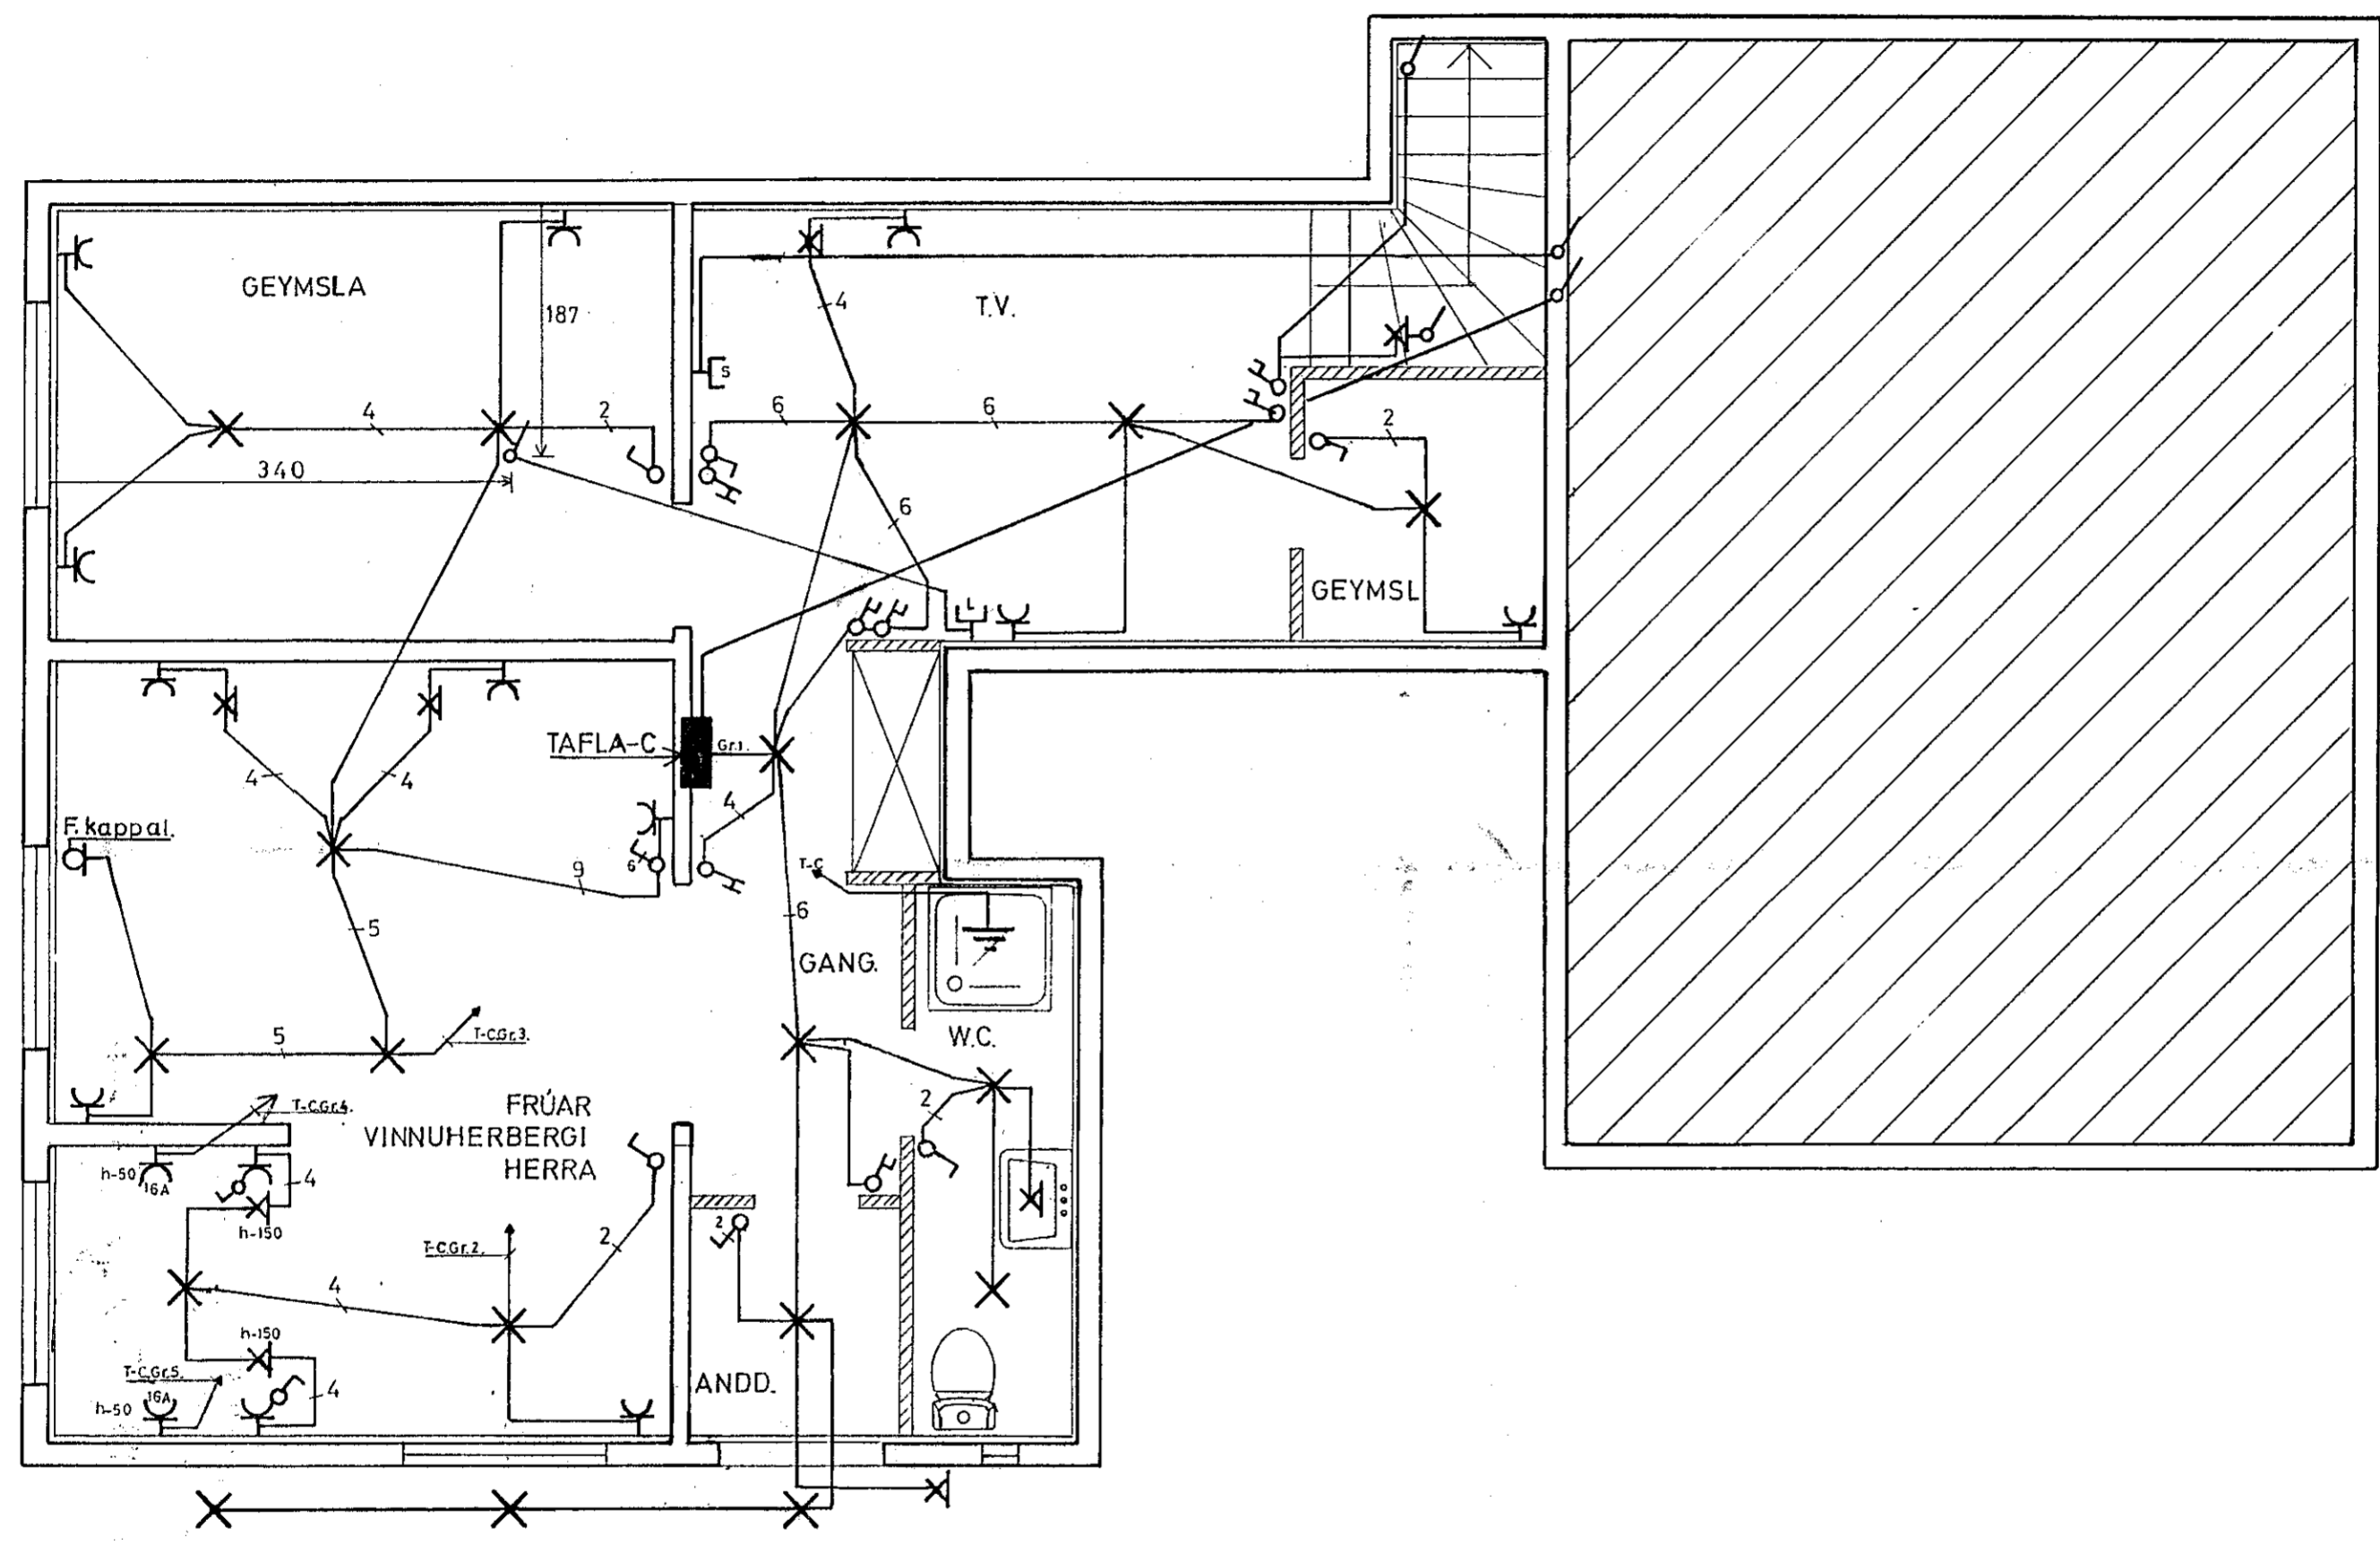

ÁSGEIR ARNBJÖRNSSON rafteknir	
Mkv. 1:50	RAFLAGNATEIKNING, KJALLARI. VÍÐIVANGUR 20.
Hannað: A.A.	
Teiknað: A.A.	
Yfirfarið:	
Dags. 28.02.78.	Nr: A0659 Blað 1 af 3