



GRUNNMYND HÆÐAR 1:50

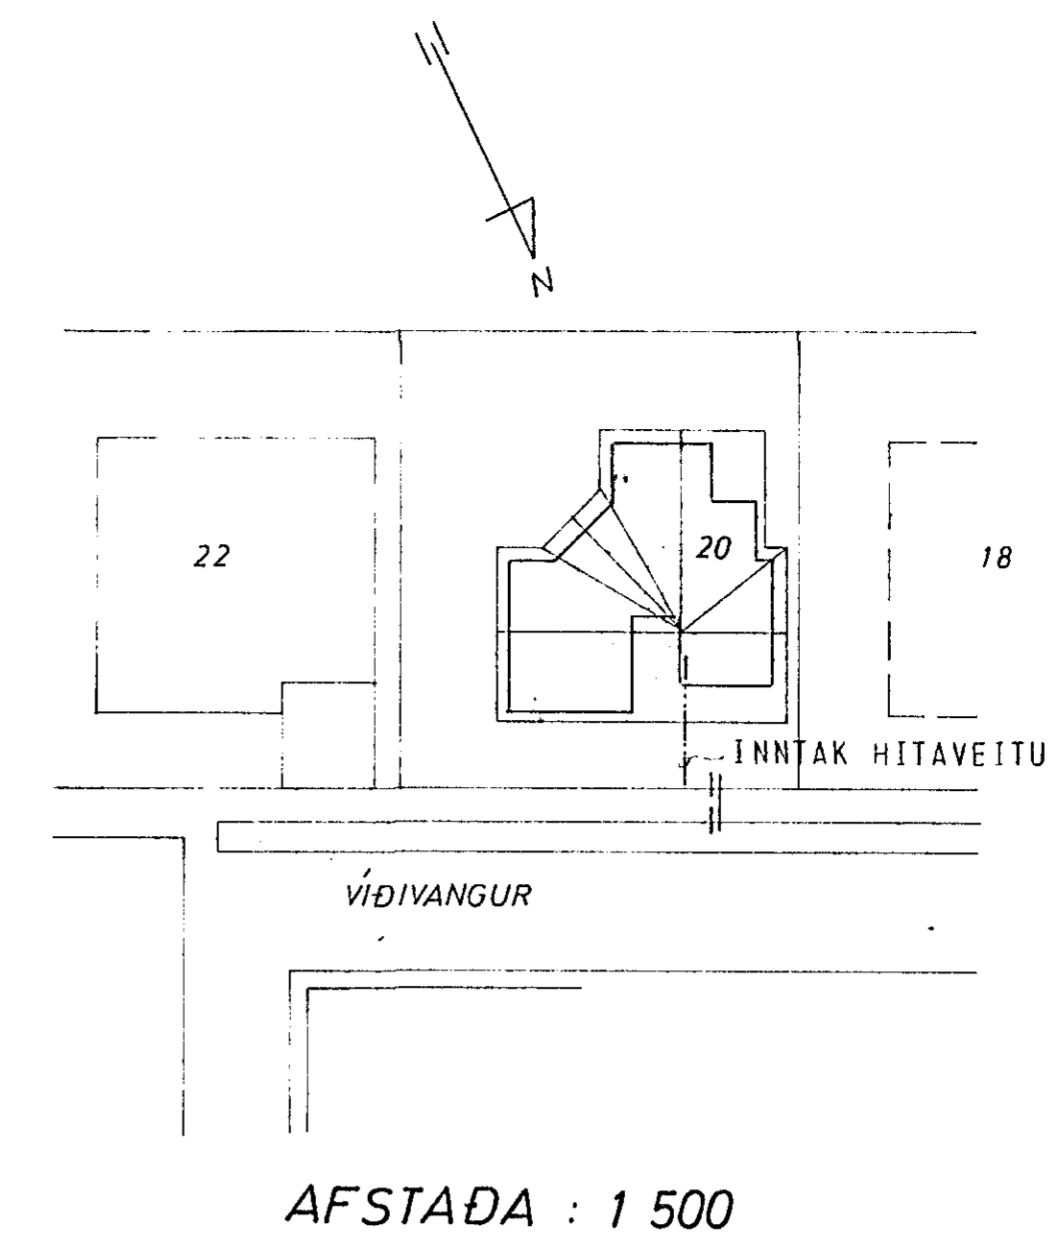


AFSTADA : 1 500

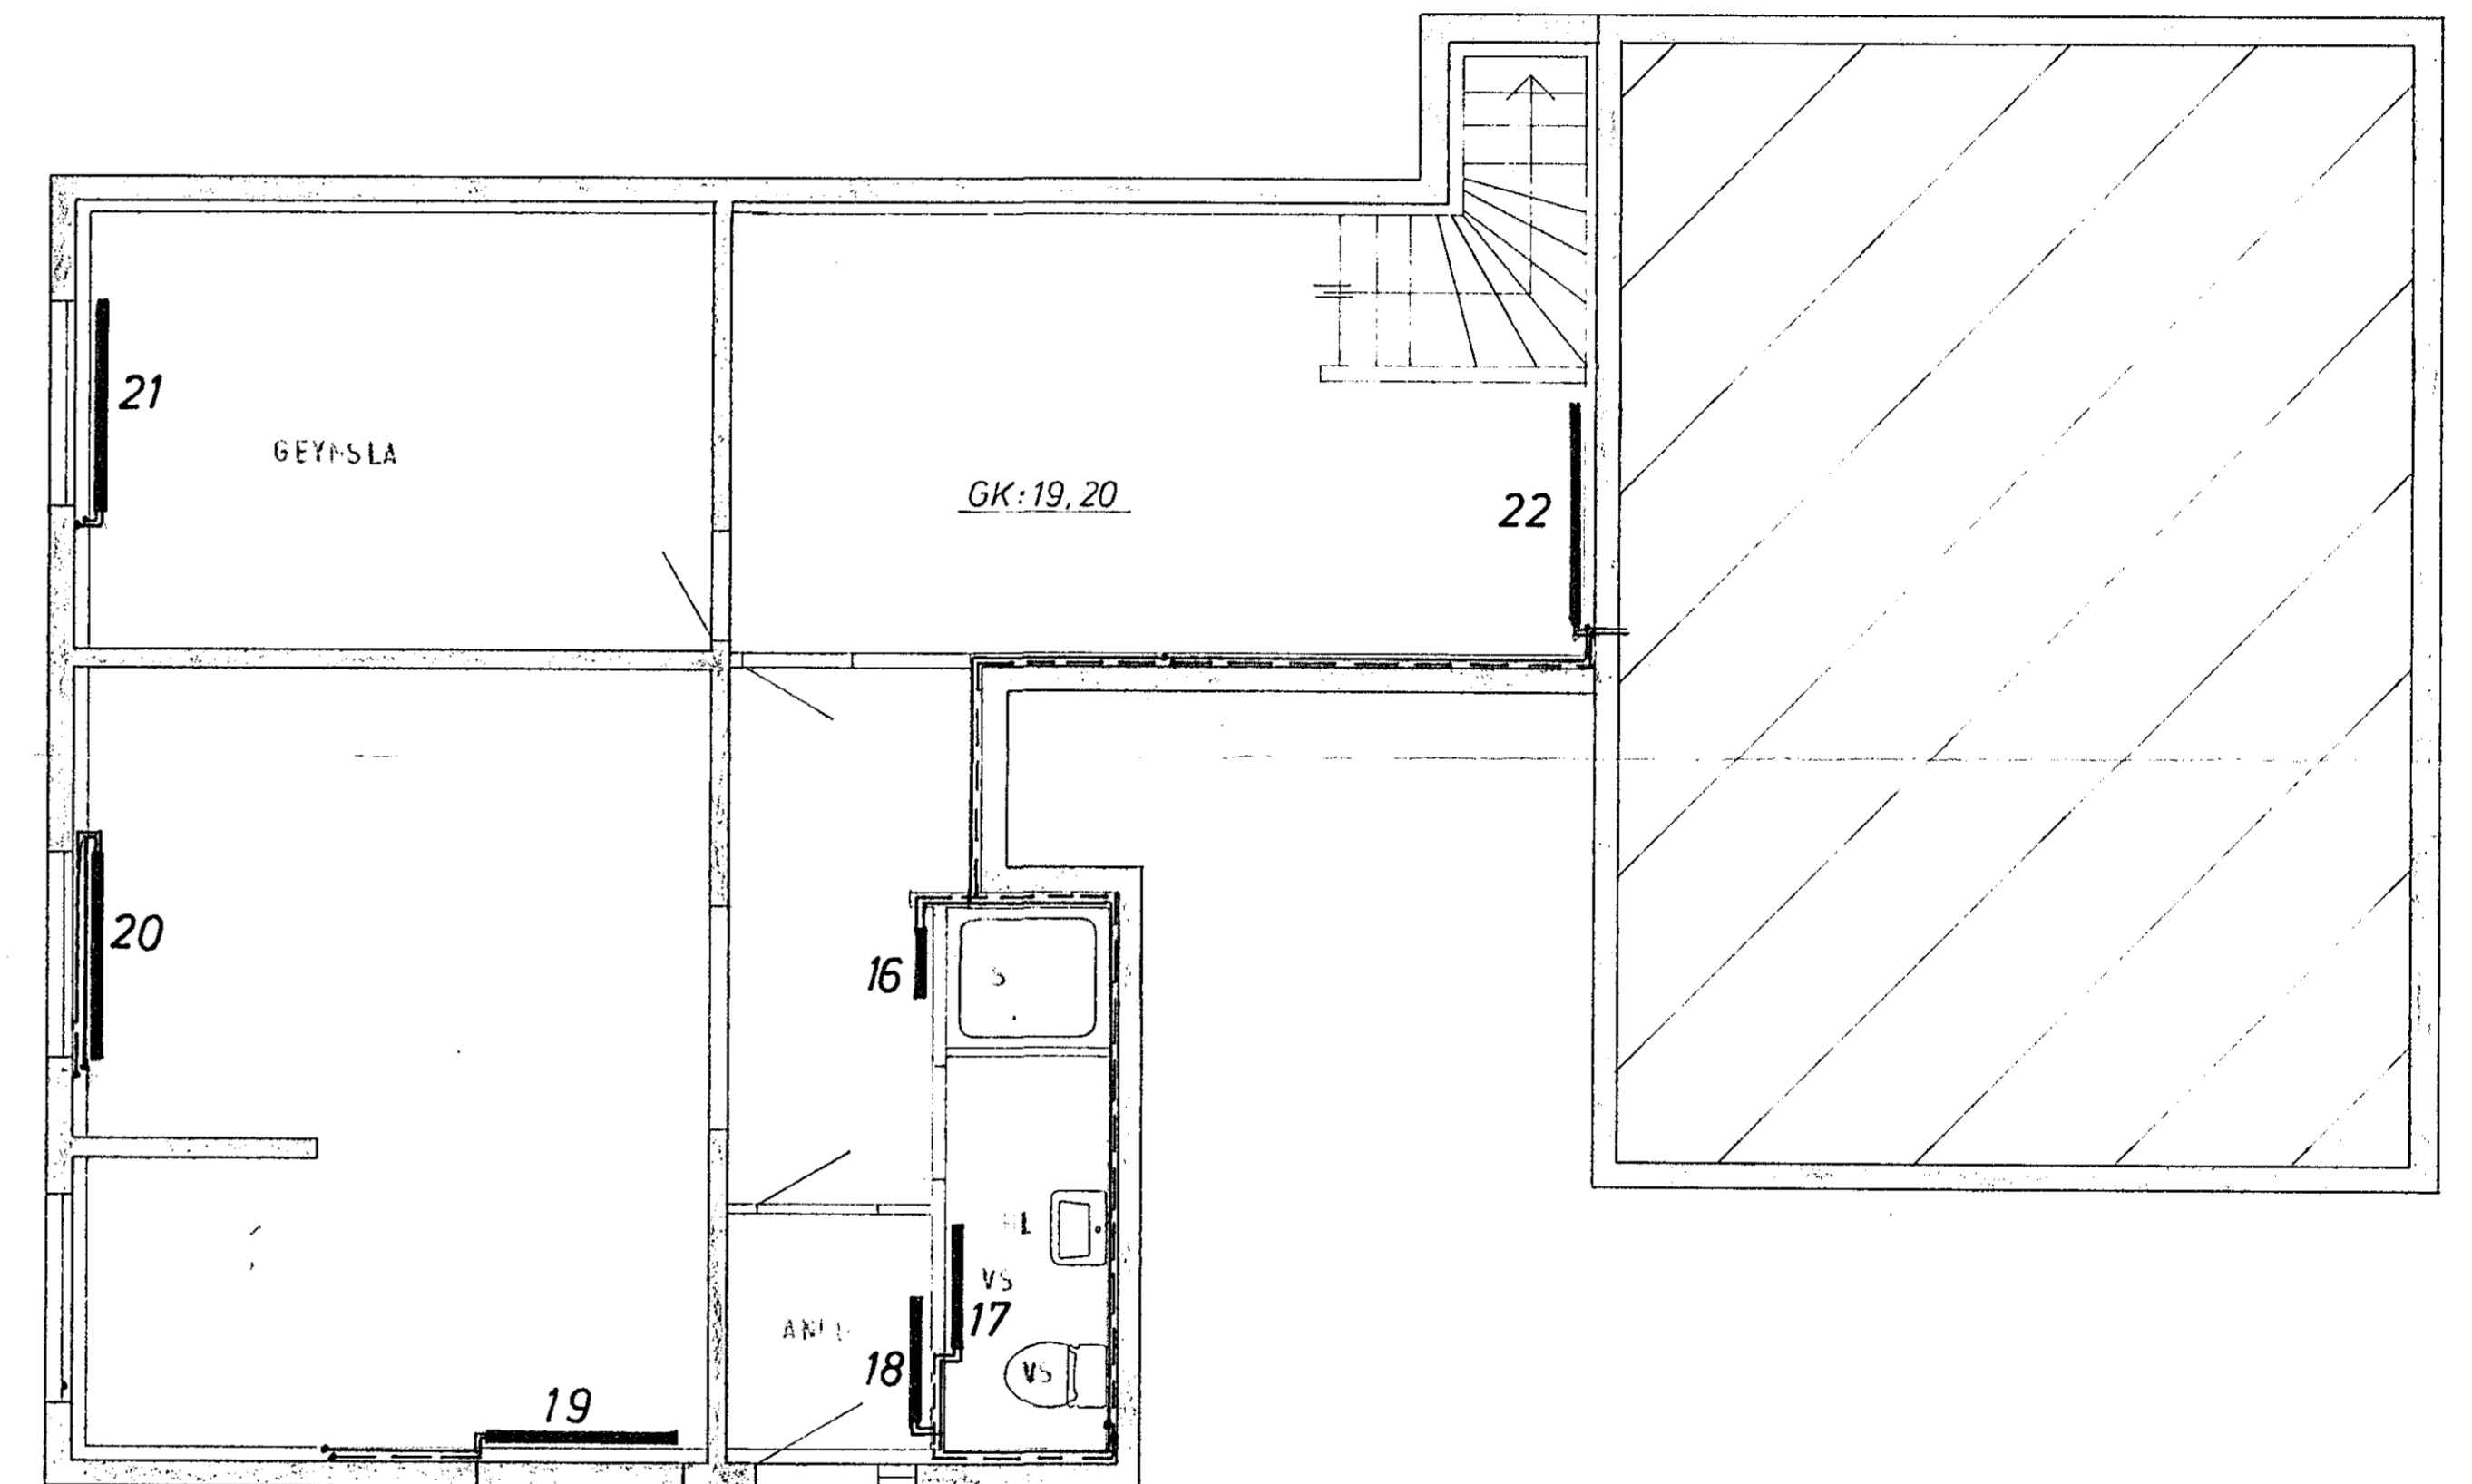

GRUNNMYND KJALLARA 1:50

ATH: ÁÐUR EN GENGID VERÐUR FRÁ ÖFNAÐTUN, SKULU HÚSEIGANDI OG ARKITEKT ATHUGA STÆÐIR OG STAÐSETNINGU ÖFNA.

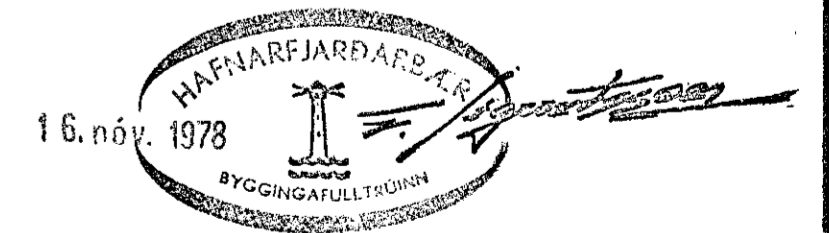

SKÝRINGAR SJÁ TEIKN. NR. 2.0.

VÍÐIVANGUR 20	MÆLIKVARÐI 1 : 100 1 : 50	VERK 77	TEIKN NR 3.1
HITALÖGN - GRUNNMYND	Hannað Teiknað: 6.2	Yfirfarð Samb. 5.2	DAÐS JÚNÍ '77
JÓHANNS GUNNAR BERGPÓRSSON VERKFR. MVEI STRANDGÖTU 11 - HAFNARFIRÐI - Sími 53315	BREYTT OKT. '78		