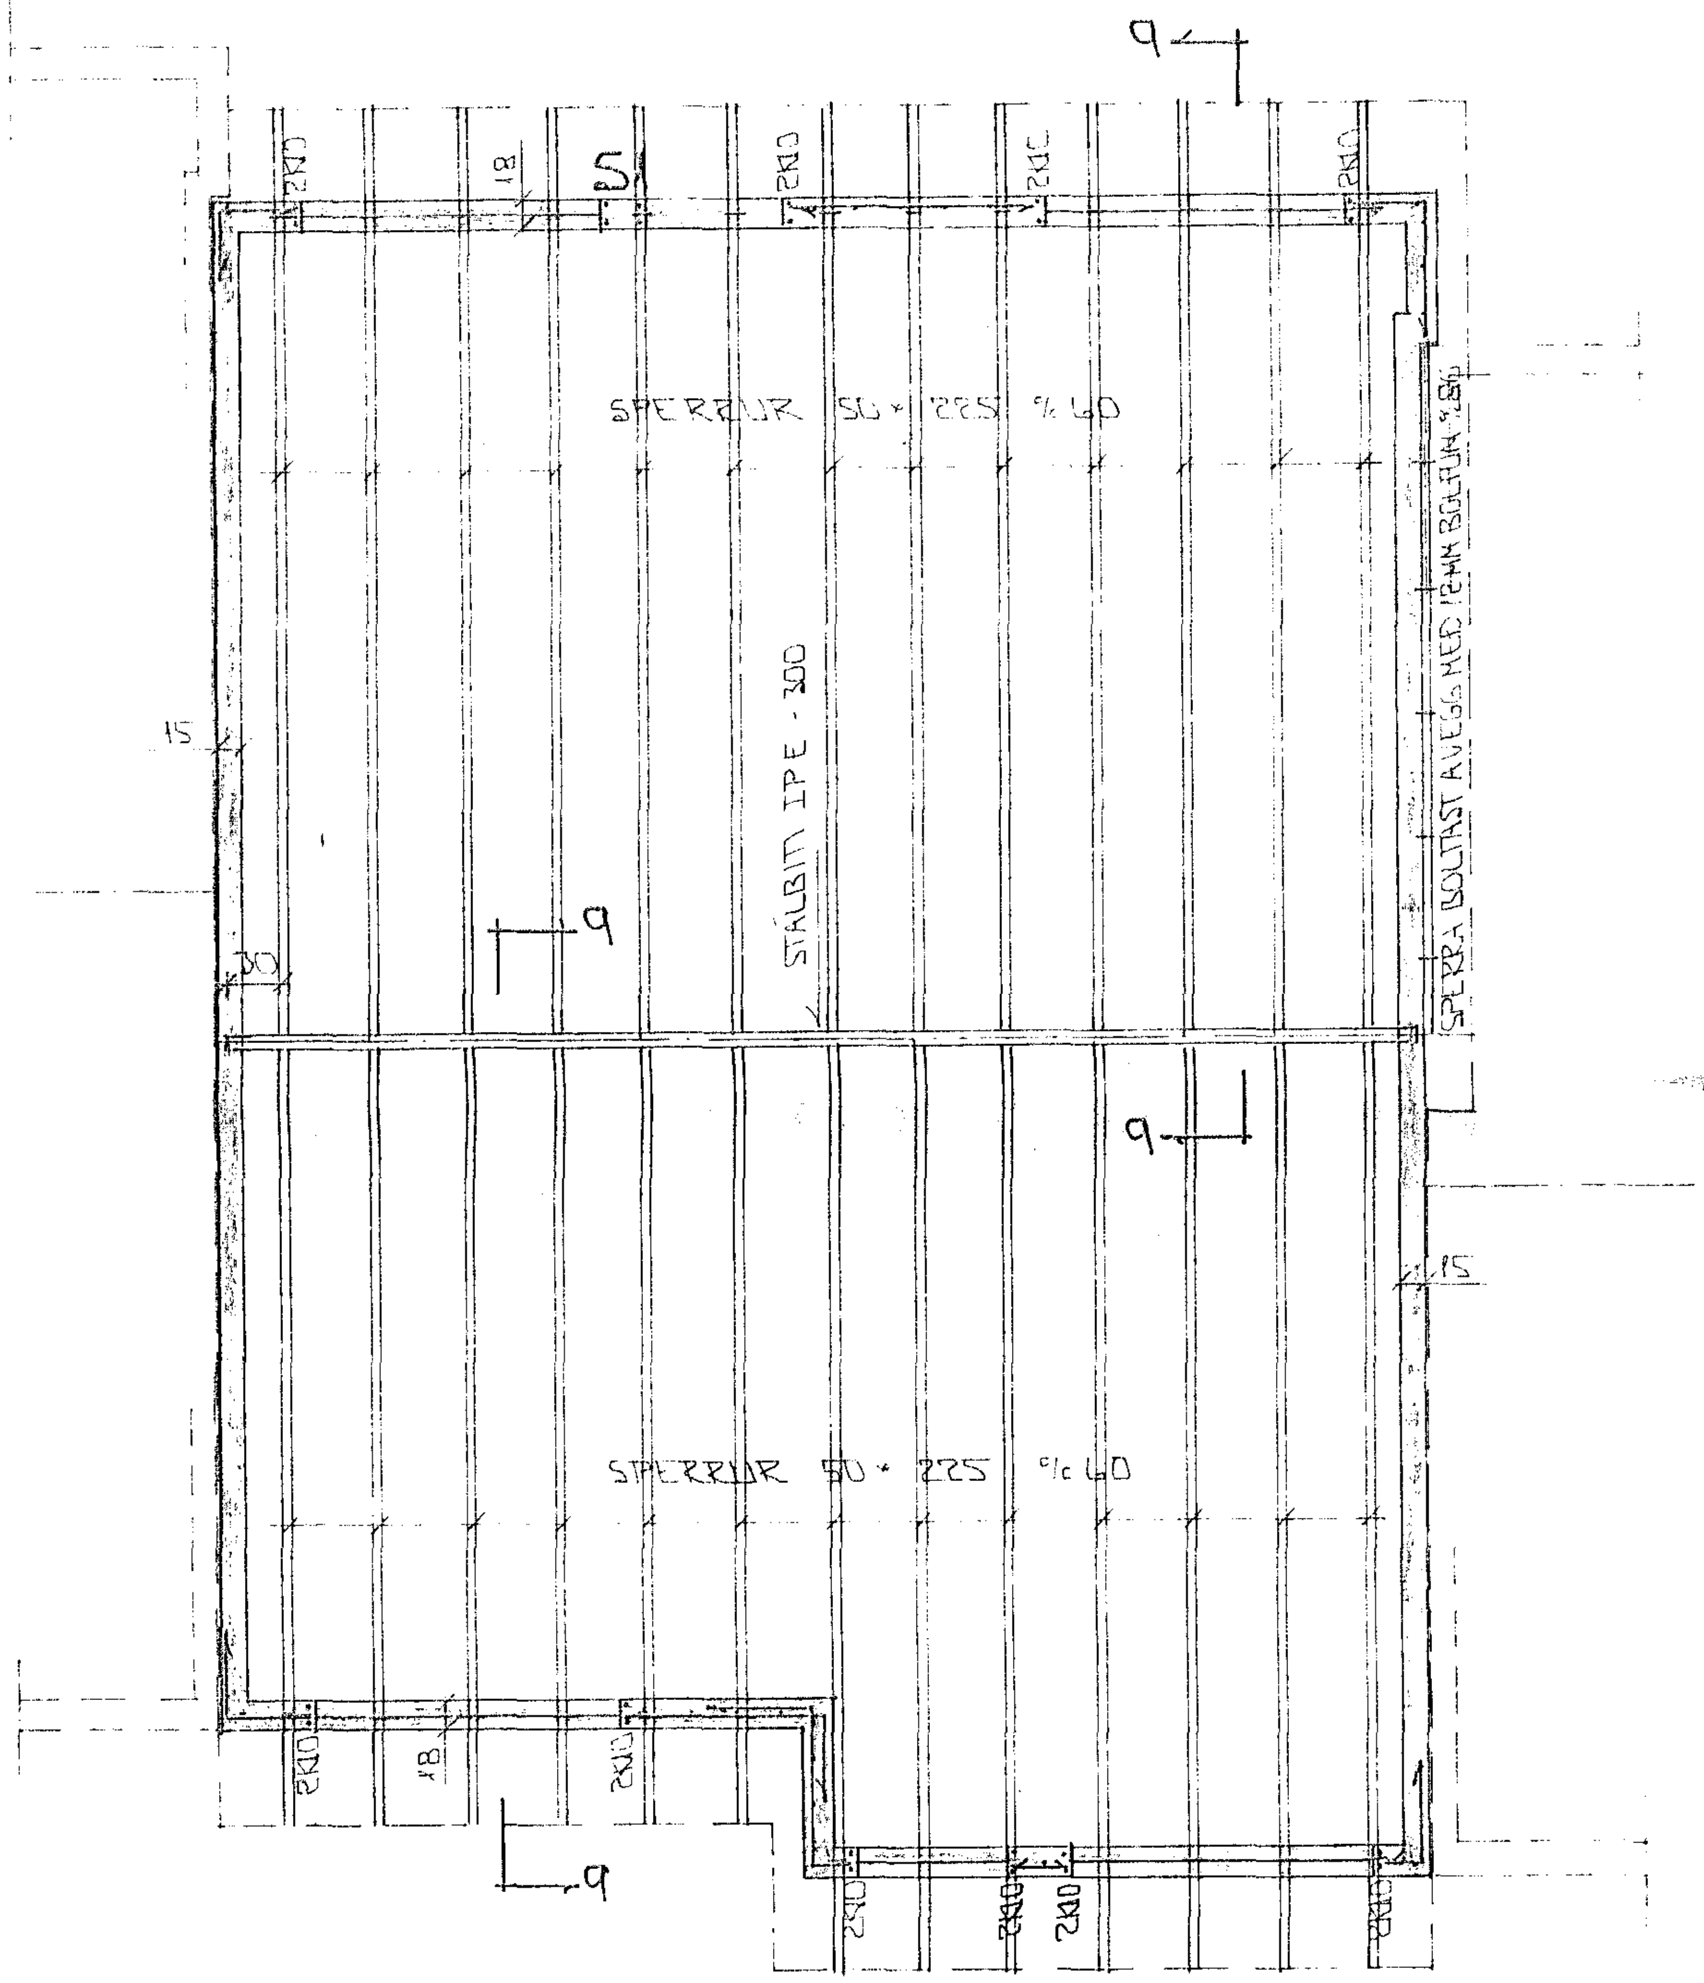

GRUNNMYND 1 : 50

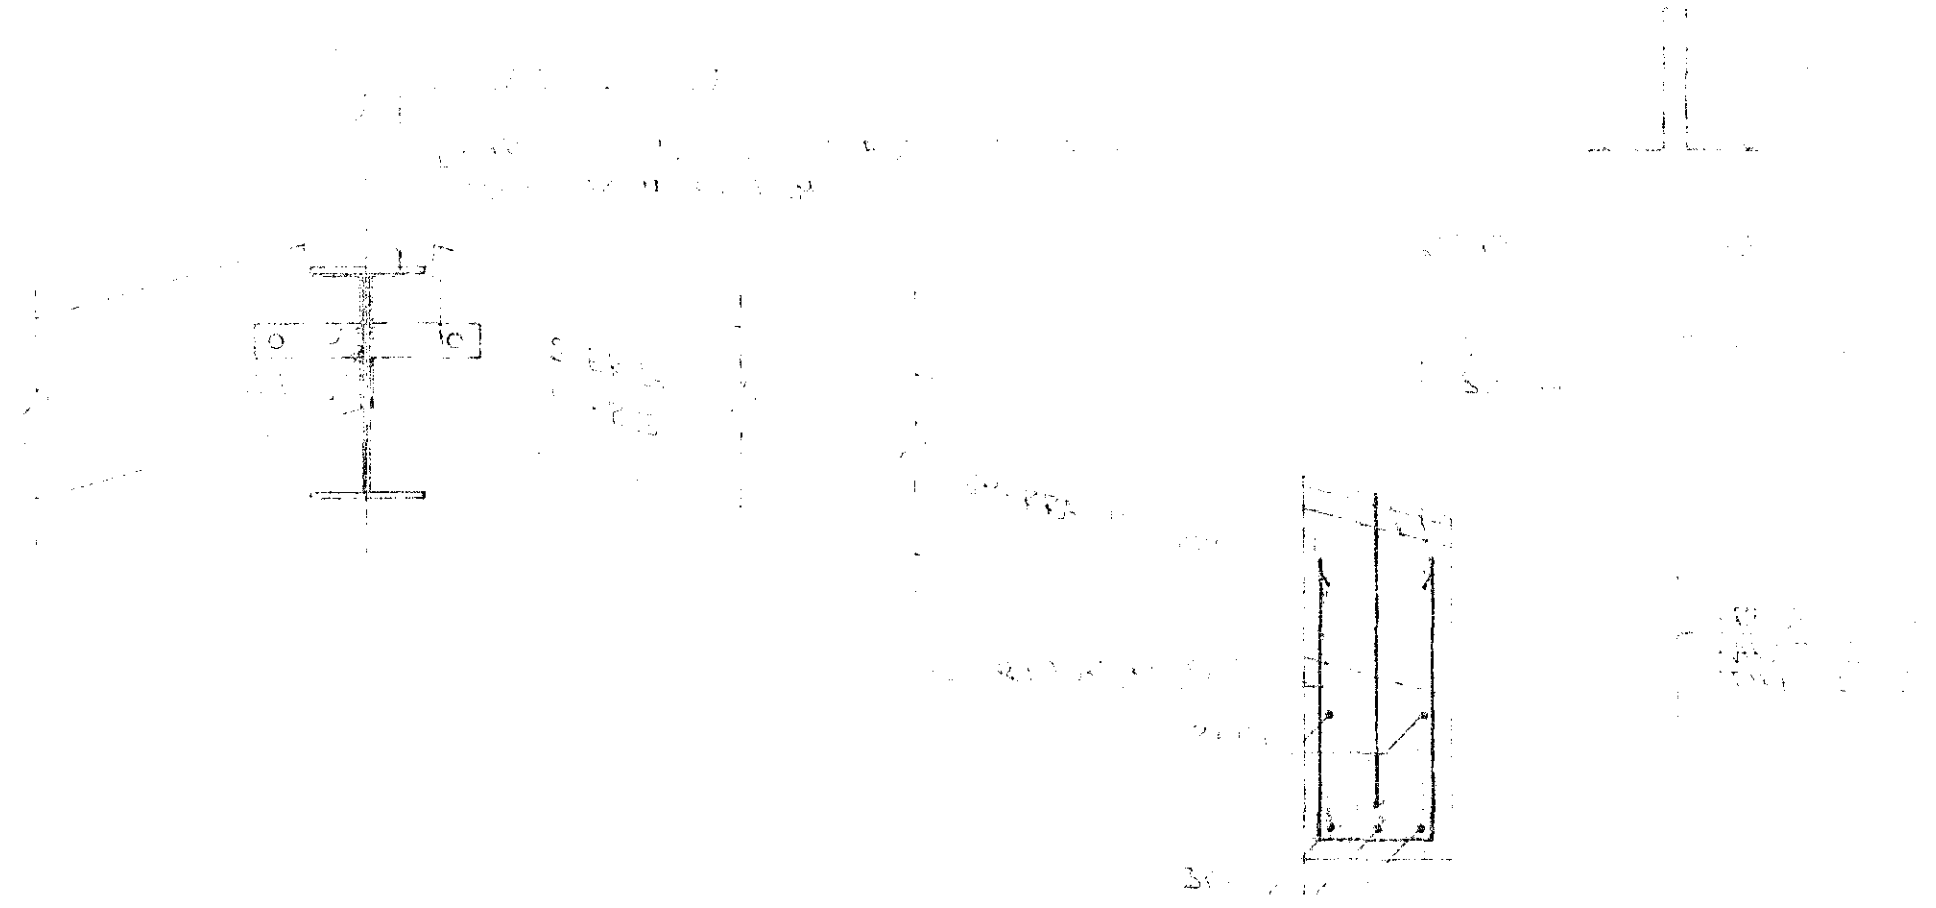

SNIÐ 9 - 9 1 : 10

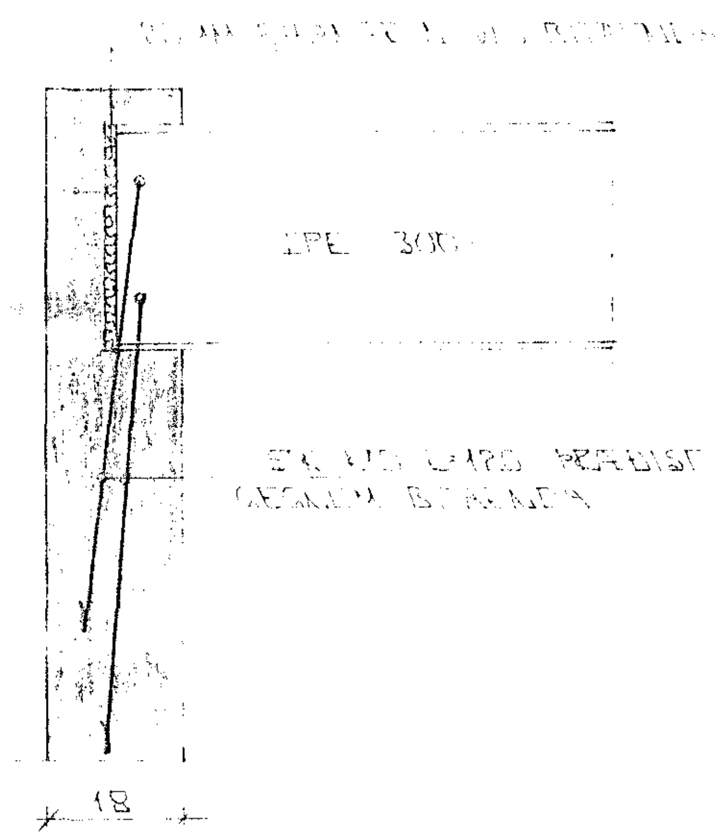

BITAENDI Í VEGG 1 : 10

Í ÚTBRÚN ÚTVEGGJA
GRIND. LÁRÉTT
LÓÐRÉTT K10 %30

SKÝRINGAR

ALMENNAR SKÝRINGAR SJÁ BL NR 1 - 01.
SÚLA S1 SJÁ BL NR. 1 - 03.

HAFNARFJARÐARB.
08 MARS 1995
BYGGINGAFULLTRÚINN

VÖRÐUBERG 10

DAGS. DES '94
VERK NR 9425
TEIKN NR 2 - 04
HANNAÐ
TEIKNAÐ
YFIRFARIÐ

TÆKNIÞJÓNUSTA SIGURÐAR ÞORLEIFSSONAR HF