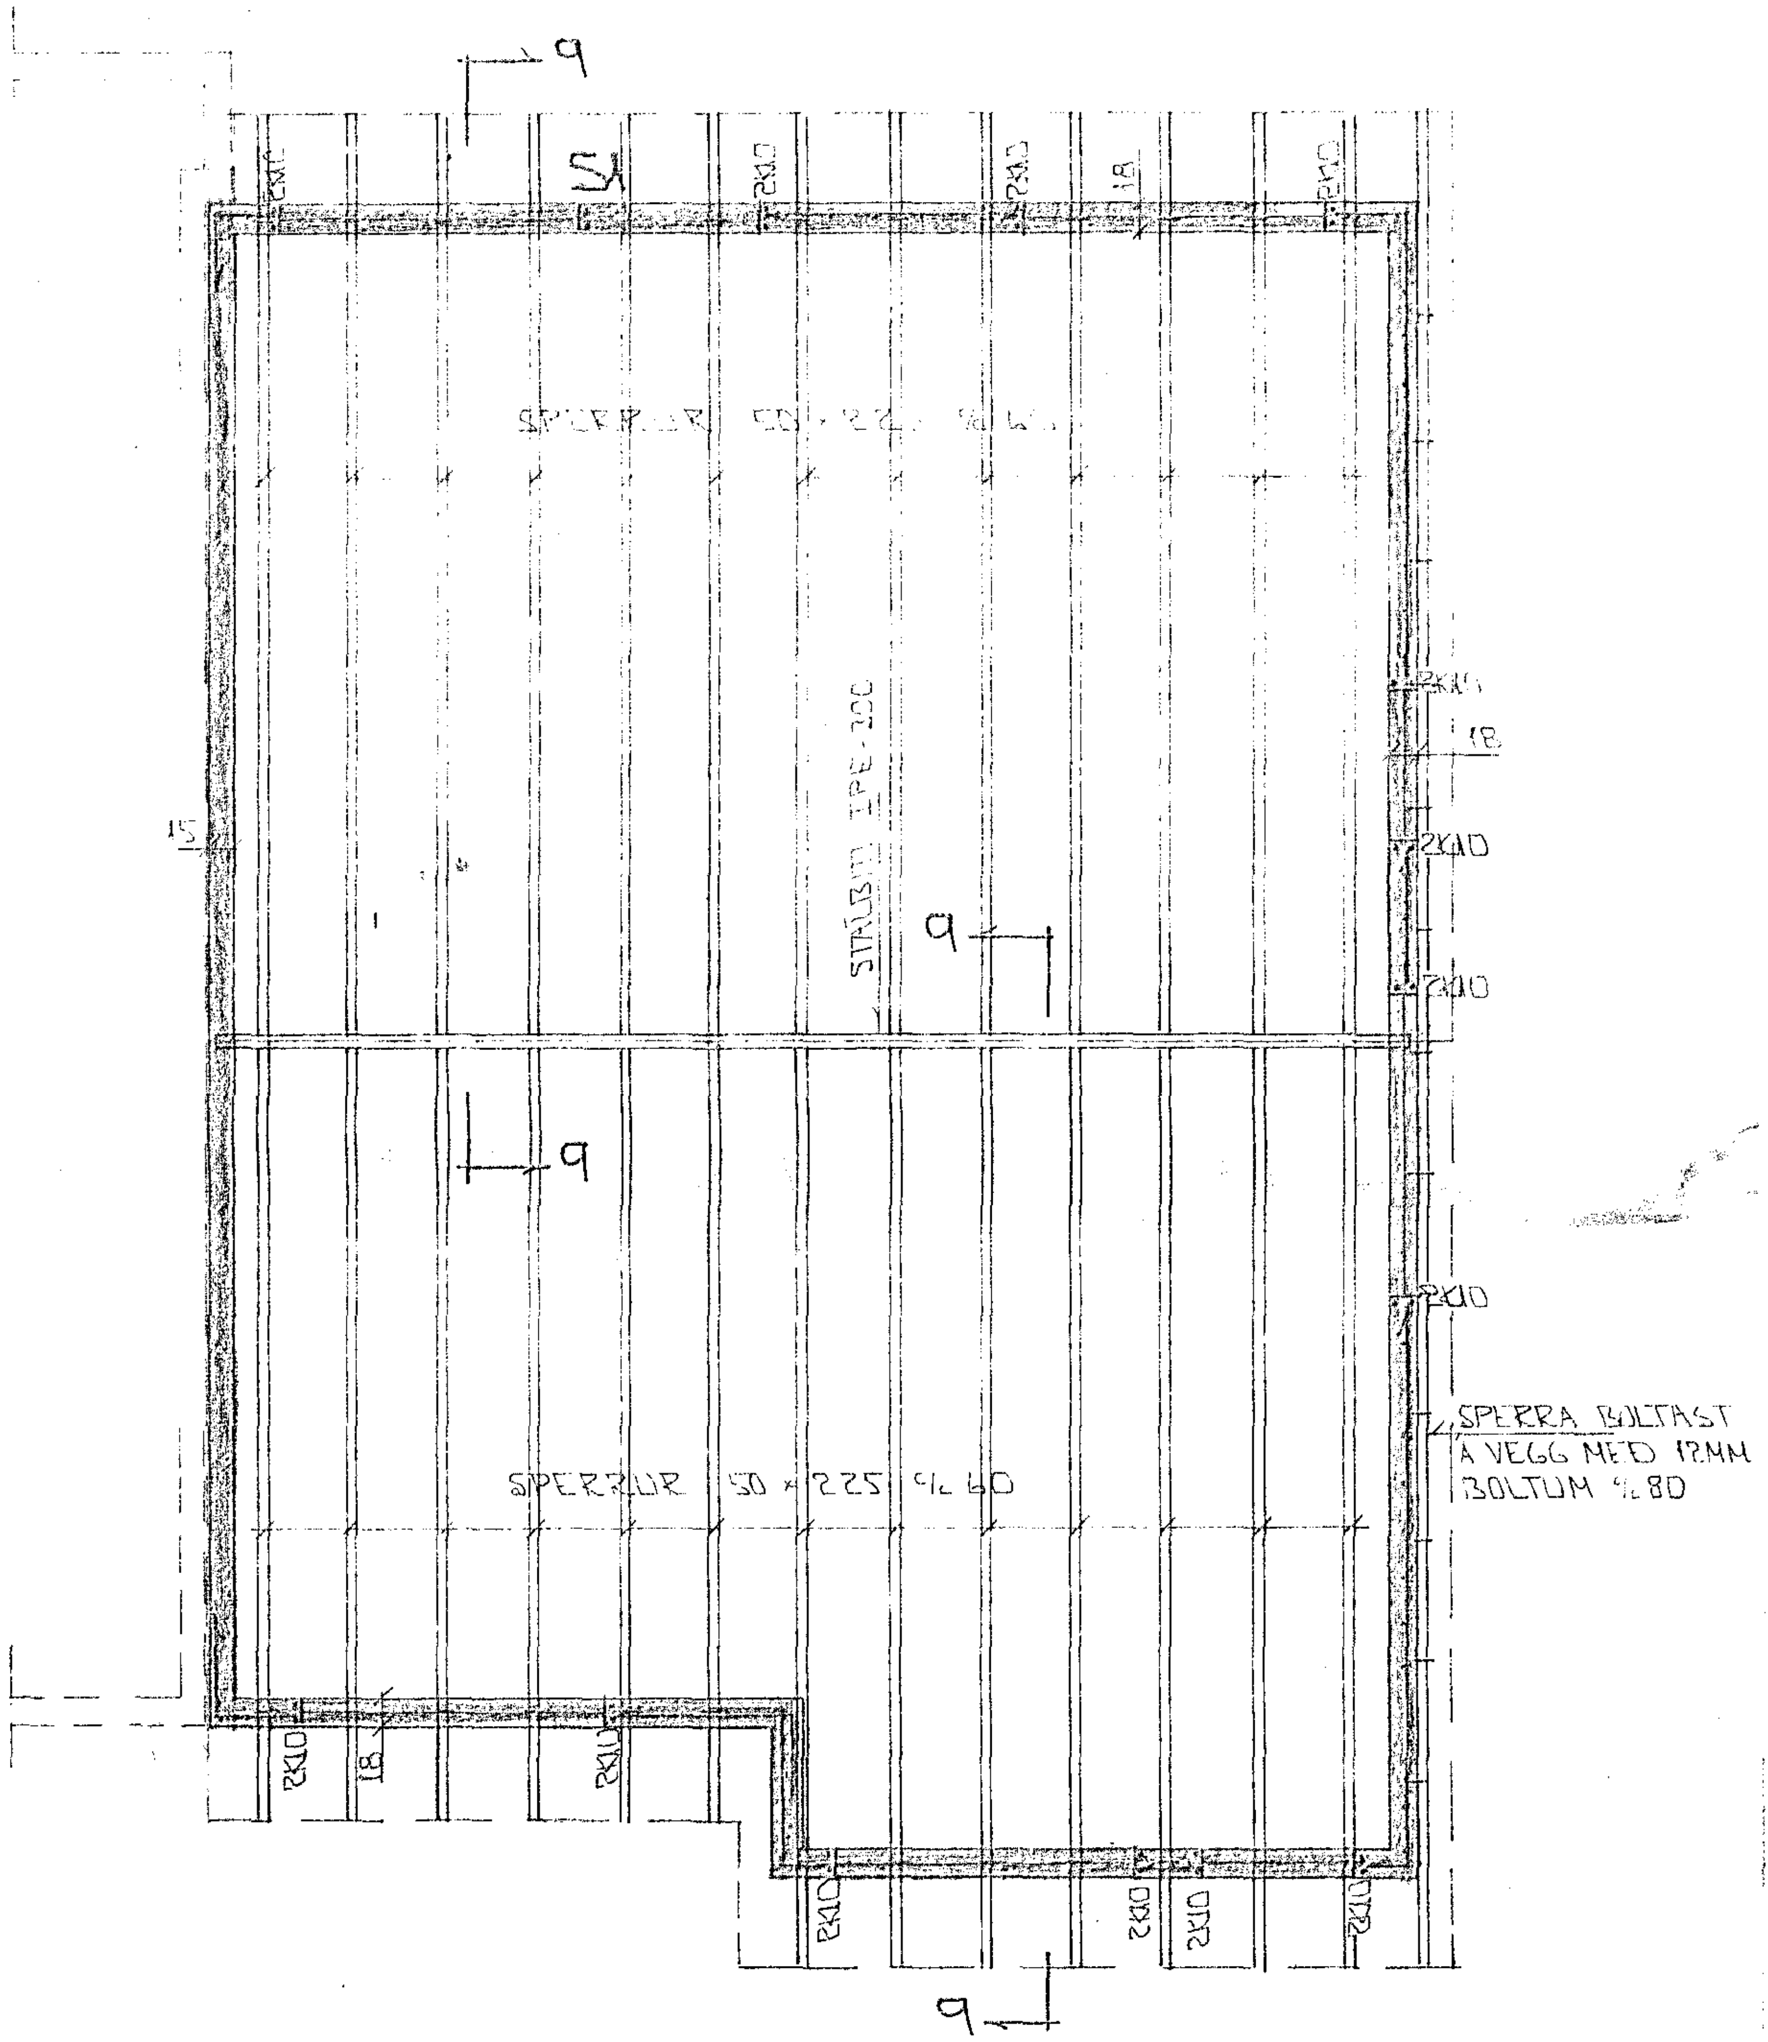

GRUNNMYND 1:50

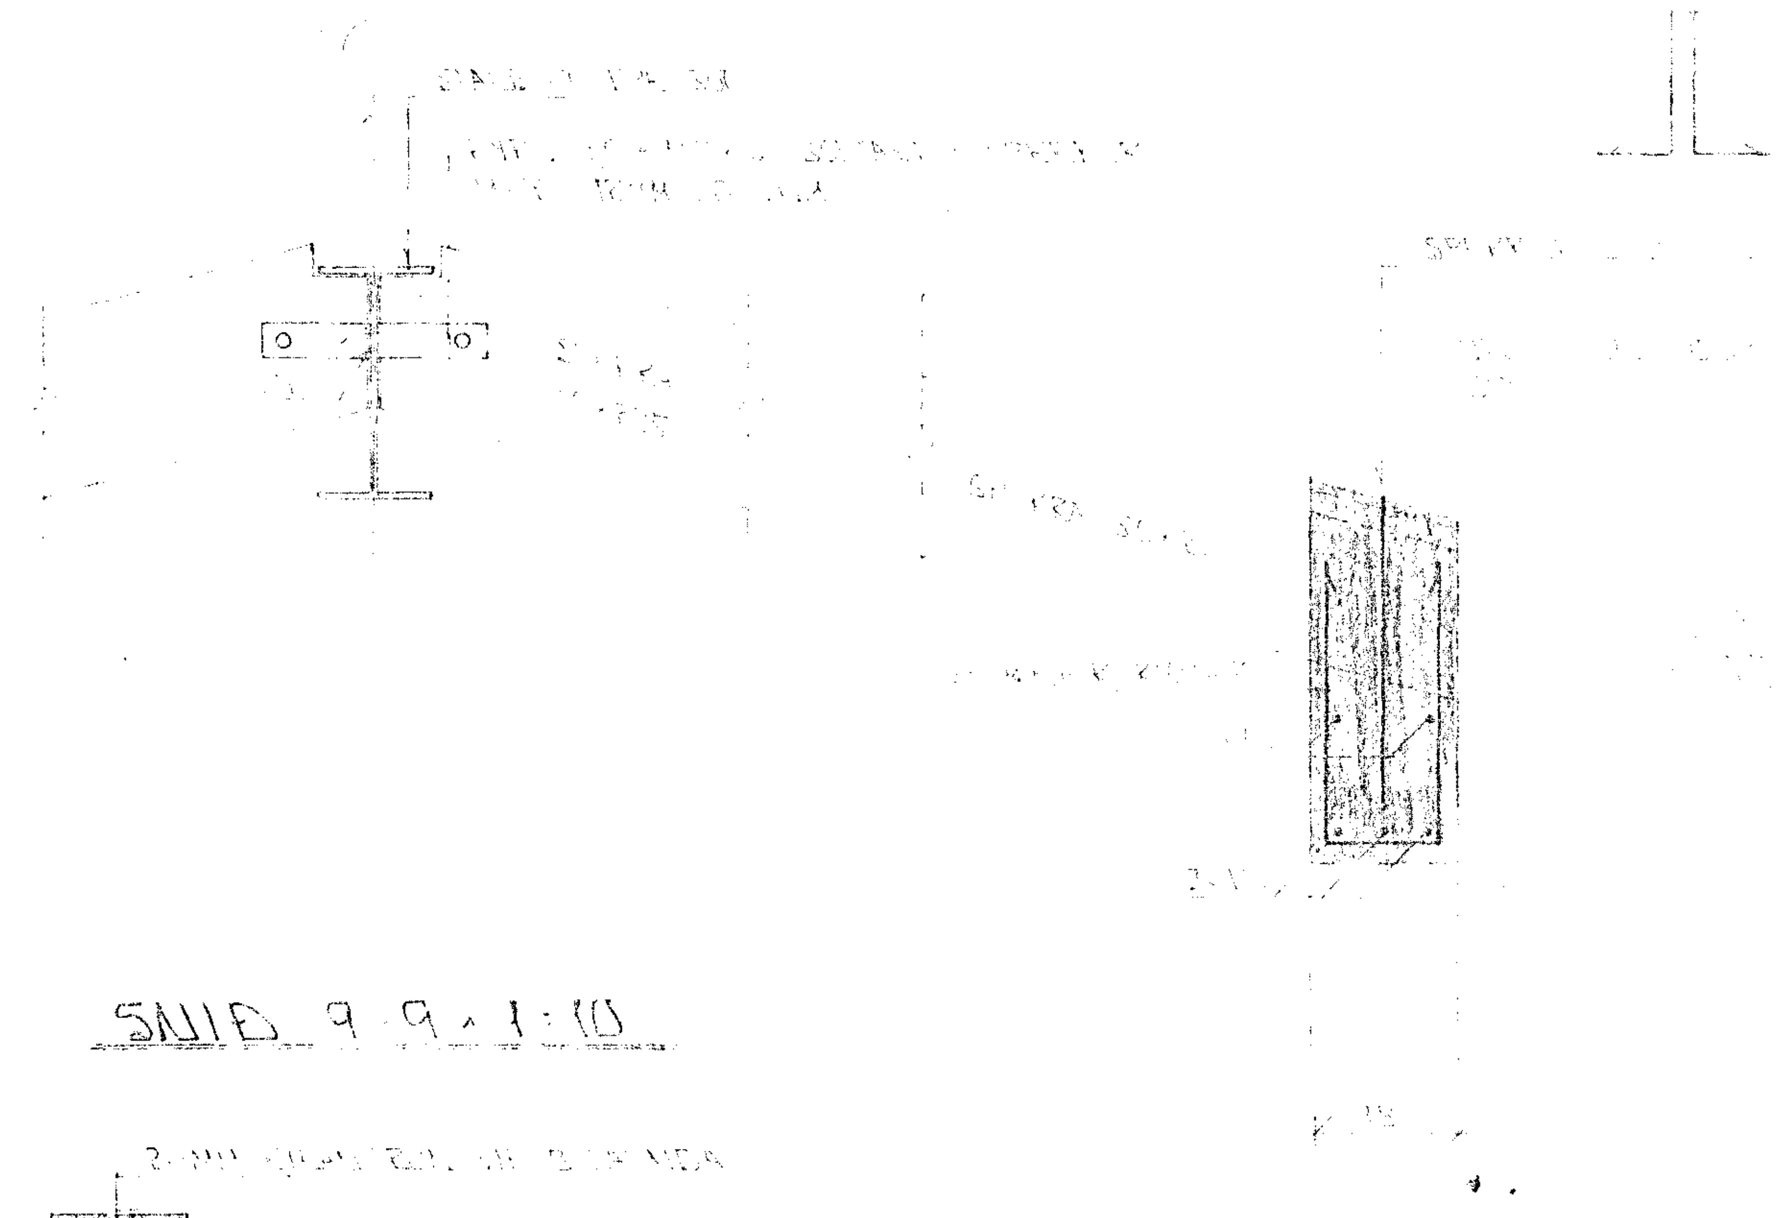

SNIÐ 9-9 1:10

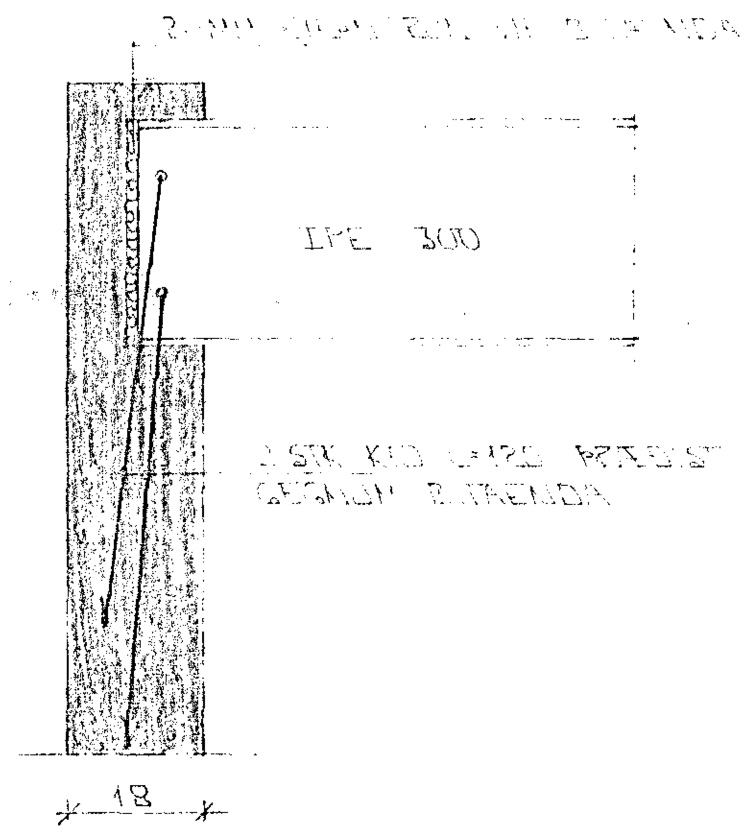

BITAENDI Í VEGG 1:10

Í ÚTBRÚN ÚTVEGGJA KEMUR EINFÖLD
GRIND. LÁRÉTT K10 % 20
LÓÐRÉTT K10 % 30

HAFNARFJARÐARBÆR
0 8 MARS 1995
BYGGINGAFULLTRÚINN

NR	DAGS	BREYTING	SIGN

VÖRÐUBERG 12
HAFNARFIRÐI

BENDING VEGGJA 2. HÆÐAR
ÞAKVIRKI - GRUNNMYND OG
SNIÐ

MKV.	1:10 1:50
DAGS	DES 94
VERK NR	9426
TEIKN NR	2-04
HANNAÐ	
TEIKNAÐ	GÞ
YFIRFARIÐ	

SKÝRINGAR

ALMENNAR SKÝRINGAR SJÁ BL. NR. 1-01.
SÚLA S1 SJÁ BL. NR. 1-02

TÆKNIÞJÓNUSTA
SIGURÐAR ÞORLEIFSSONAR HF