



BLIKKVINKILL 20*20MM
FESTUR Í ANNAÐ HÚSIÐ

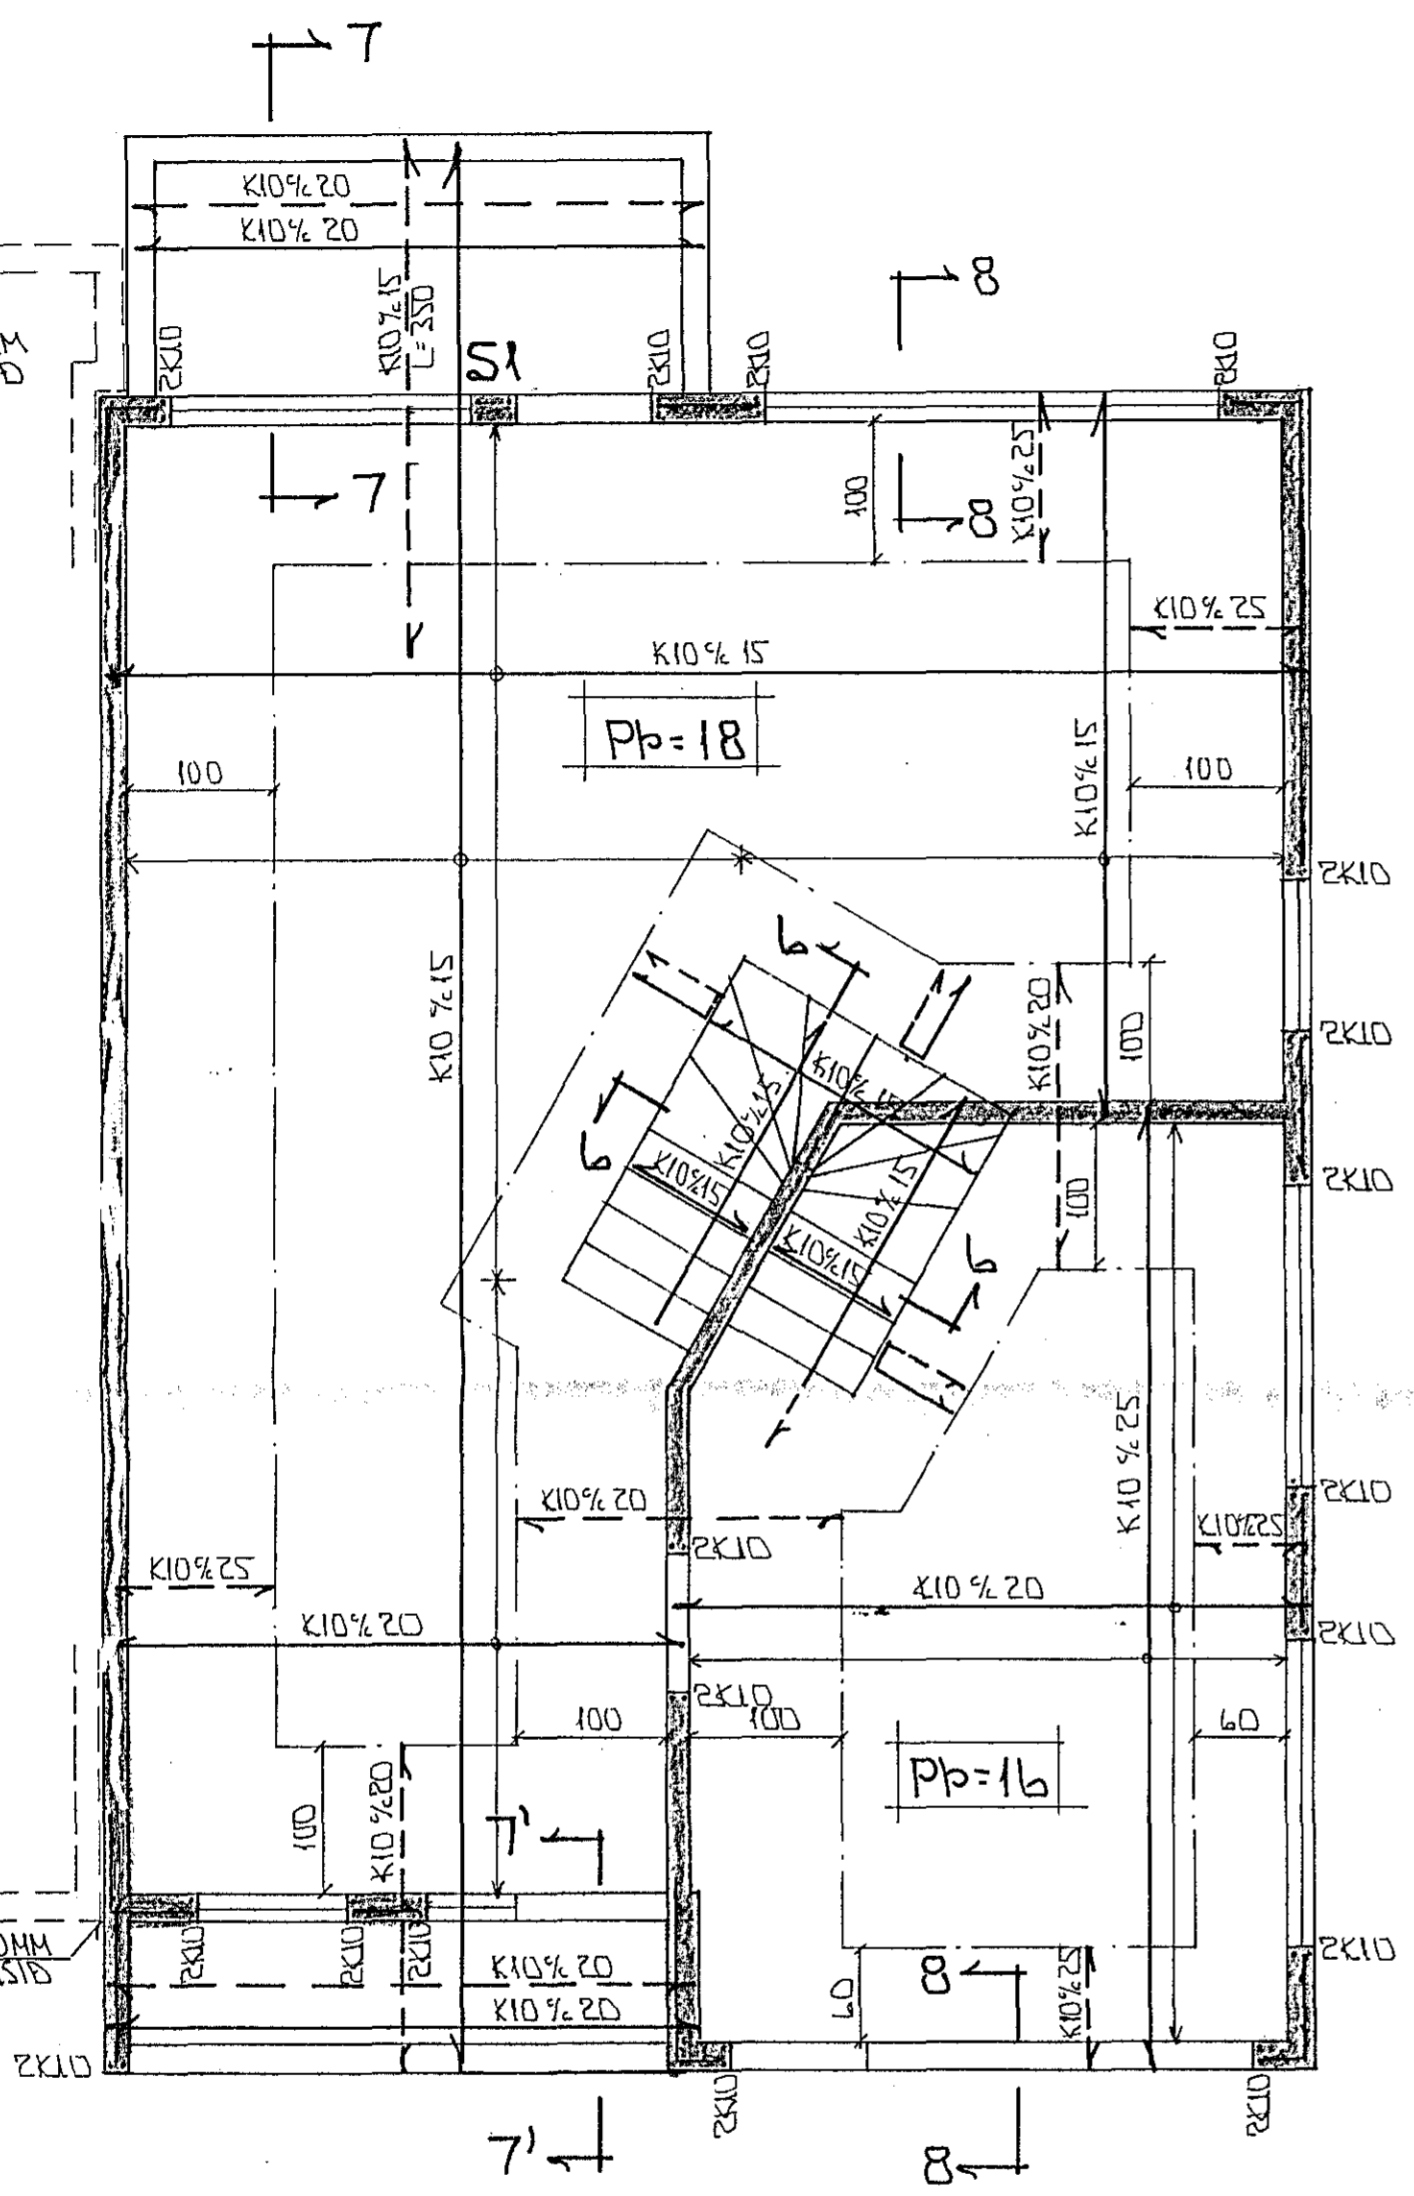

GRUNNMYND 1:50

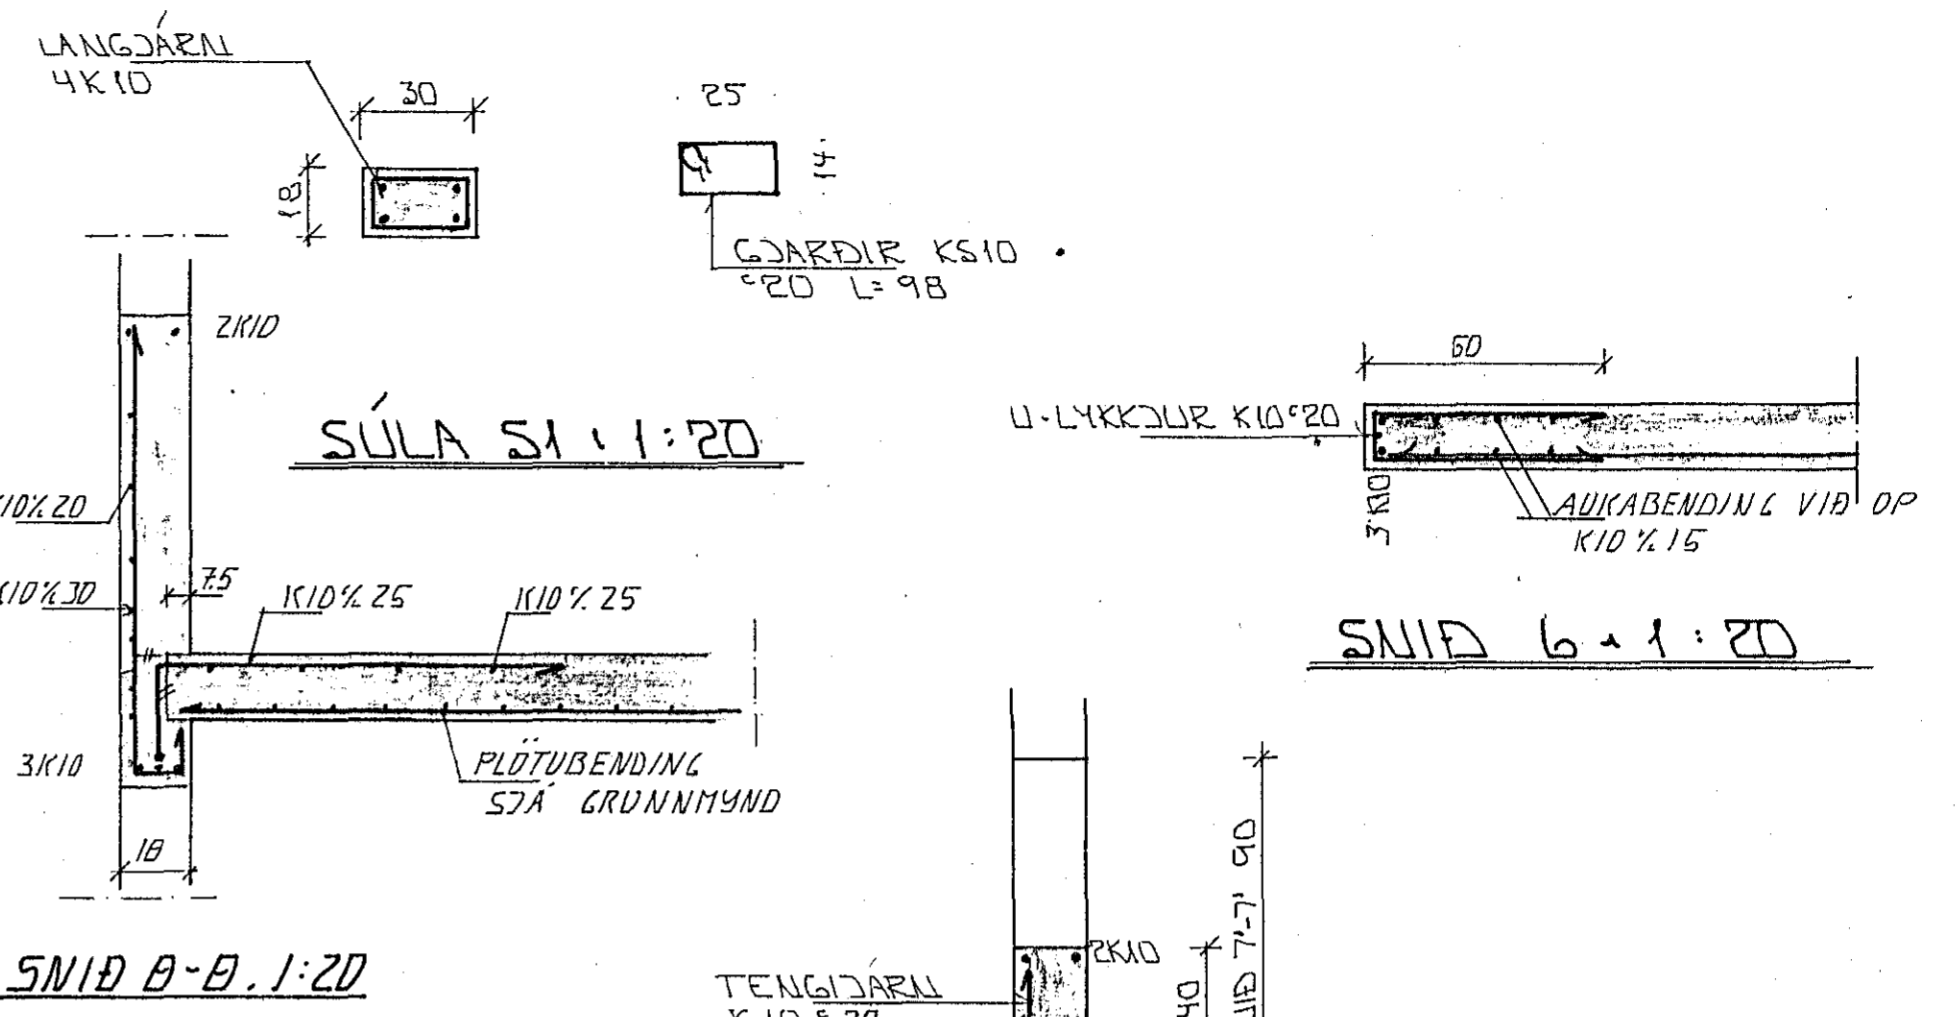

SNID 7-7 1:20 OG
SNID 7'-7' 1:20

STEYPA:
 $S > 250$
 $VS \leq 0.5$
 $LOFT \geq 6\%$
 $SEMENT \geq 300 \text{ KG/M}^3$

EINFÖLD GRIND Í YTRIRÚM
 ÚTVEGGJA. LÁRETT $K10^\circ 20$
 LÖÐRETT $K10^\circ 20$.
 EINFÖLD GRIND Í MIÐJAN
 VEGG, MILLI HÚSA. LÁRETT $K10^\circ 20$
 LÖÐRETT $K10^\circ 30$.

SKÝRINGAR

ALMENNAR SKÝRINGAR SÁ BL. NR. 1-01.

BR.	DAGS.	EDLI BR.	SIGN.

VÖRÐUBERG 14
HAFNARFIRÐI

BENDING VEGGJA Í HÉÐAR
 BENDING PLOTU VEGGJA
 18 NOV. 1994
 BYGGINGAFULLTRUINN

MKV. 1:20 x 1:50
 DAGS. JÚLÍ 94
 VERK NR. 9427
 TEIKN NR. 1-03
 HANNAÐ
 TEIKNAD GK
 YFIRFARIÐ

TÆKNIÞJÓNUSTA
SIGURDAR ÞORLEIFSSONAR HF

STRANDGÖTU 11 - 220 HAFNARFJÖRÐUR - Sími 54255 - FAX 652875