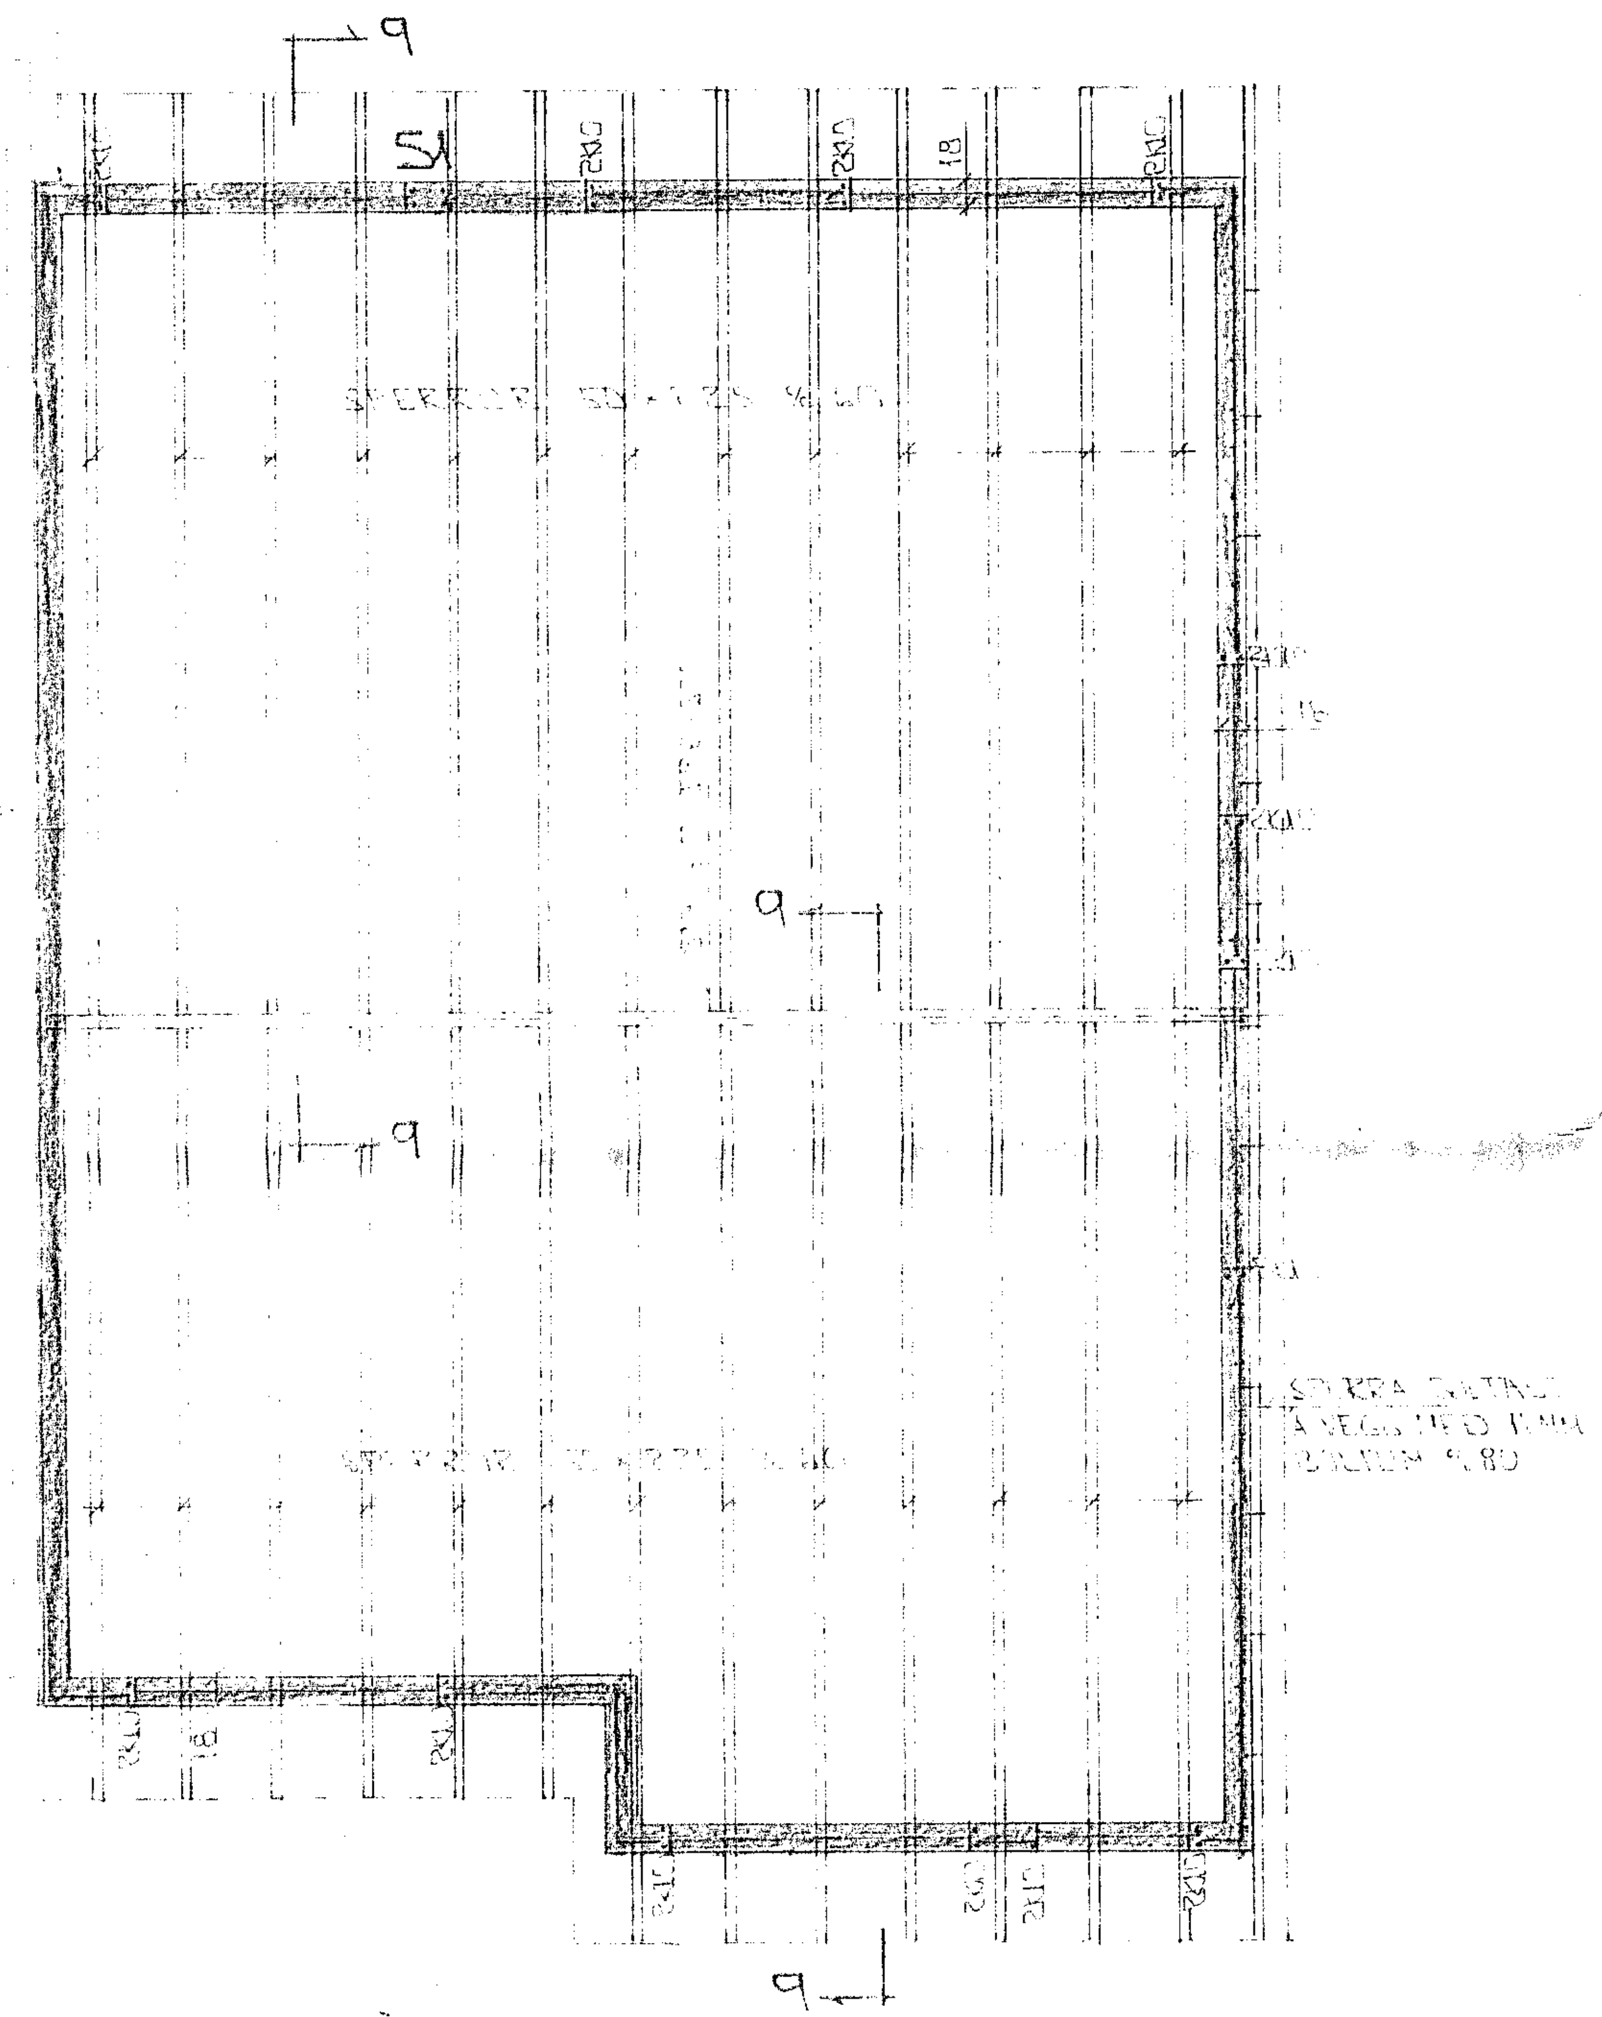

GRUNNMYND 1:50

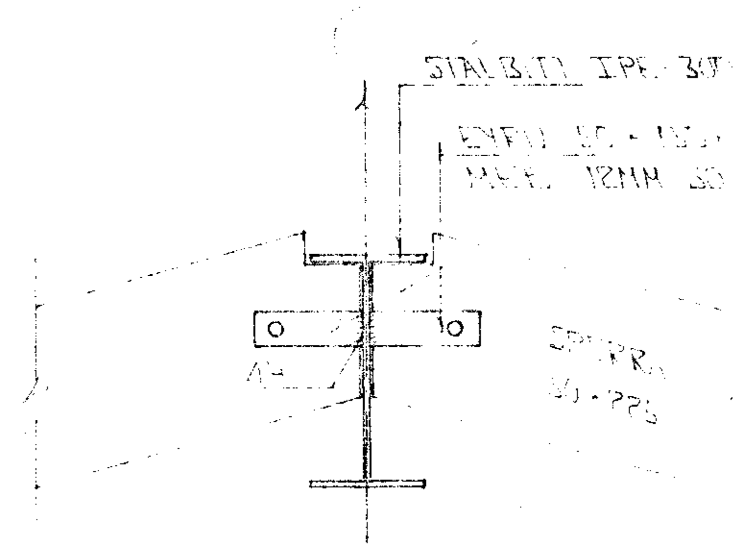

SNIÐ 9-9 1:10

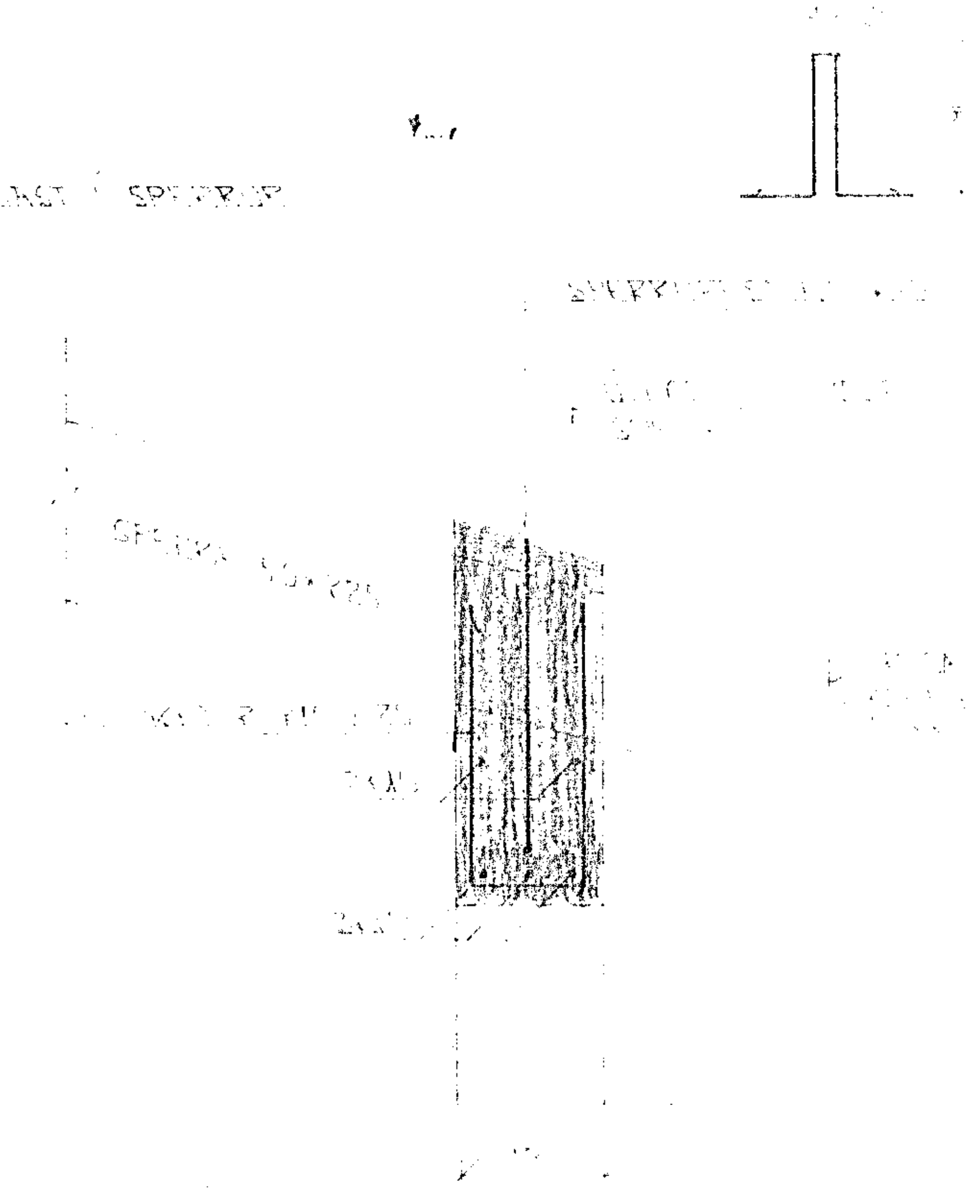

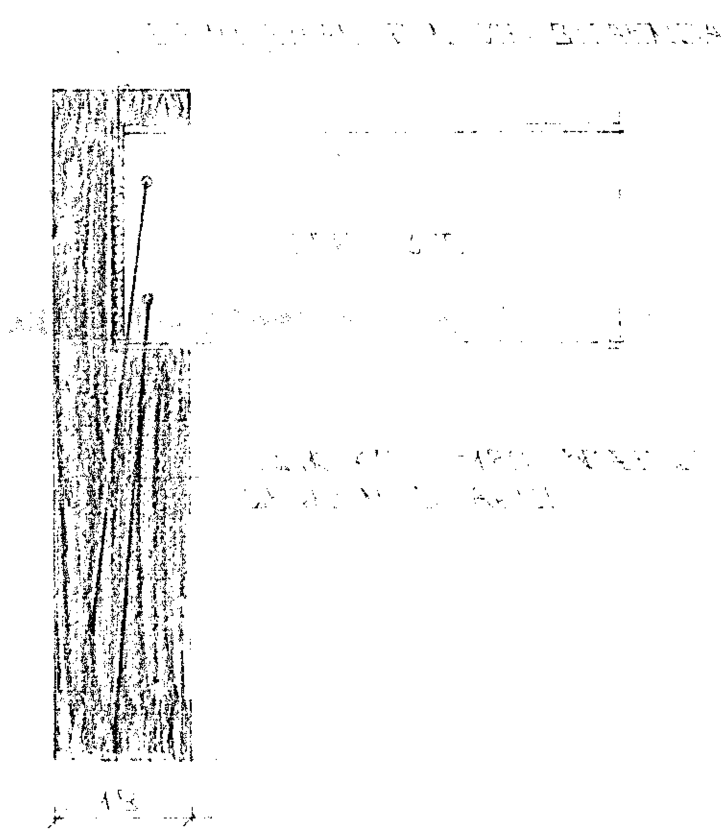

BITAENDI Í VEGG 1:10

BR.	DAGS.	BREYTING	

VÖRÐUBERG 14
HAFNARFIRÐI

BENDING VEGGJA ... BAKVIRKI GRUNNMYND OG SNIÐ

HAFNARFJARÐARBÆR BYGGINGAFULLTRÚINN 24 JAN. 1995

MKV.	1:10 1:50
DAGS	DES '94
VERK NR	9427
TEIKN NR	1-04
HANNAÐ	
TEIKNAÐ	GH
YFIRFARIÐ	

SKÝRINGAR

ALMENNAR SKÝRINGAR SJÁ BL. NR. 1-01.
SÚLUR SJÁ BL. NR. 1-03.

TÆKNIÞJÓNUSTA
SIGURÐAR ÞORLEIFSSONAR hf
STRANDGÖTU ... HAFNARFIRÐI ...