


GRUNNMÝND 1:50

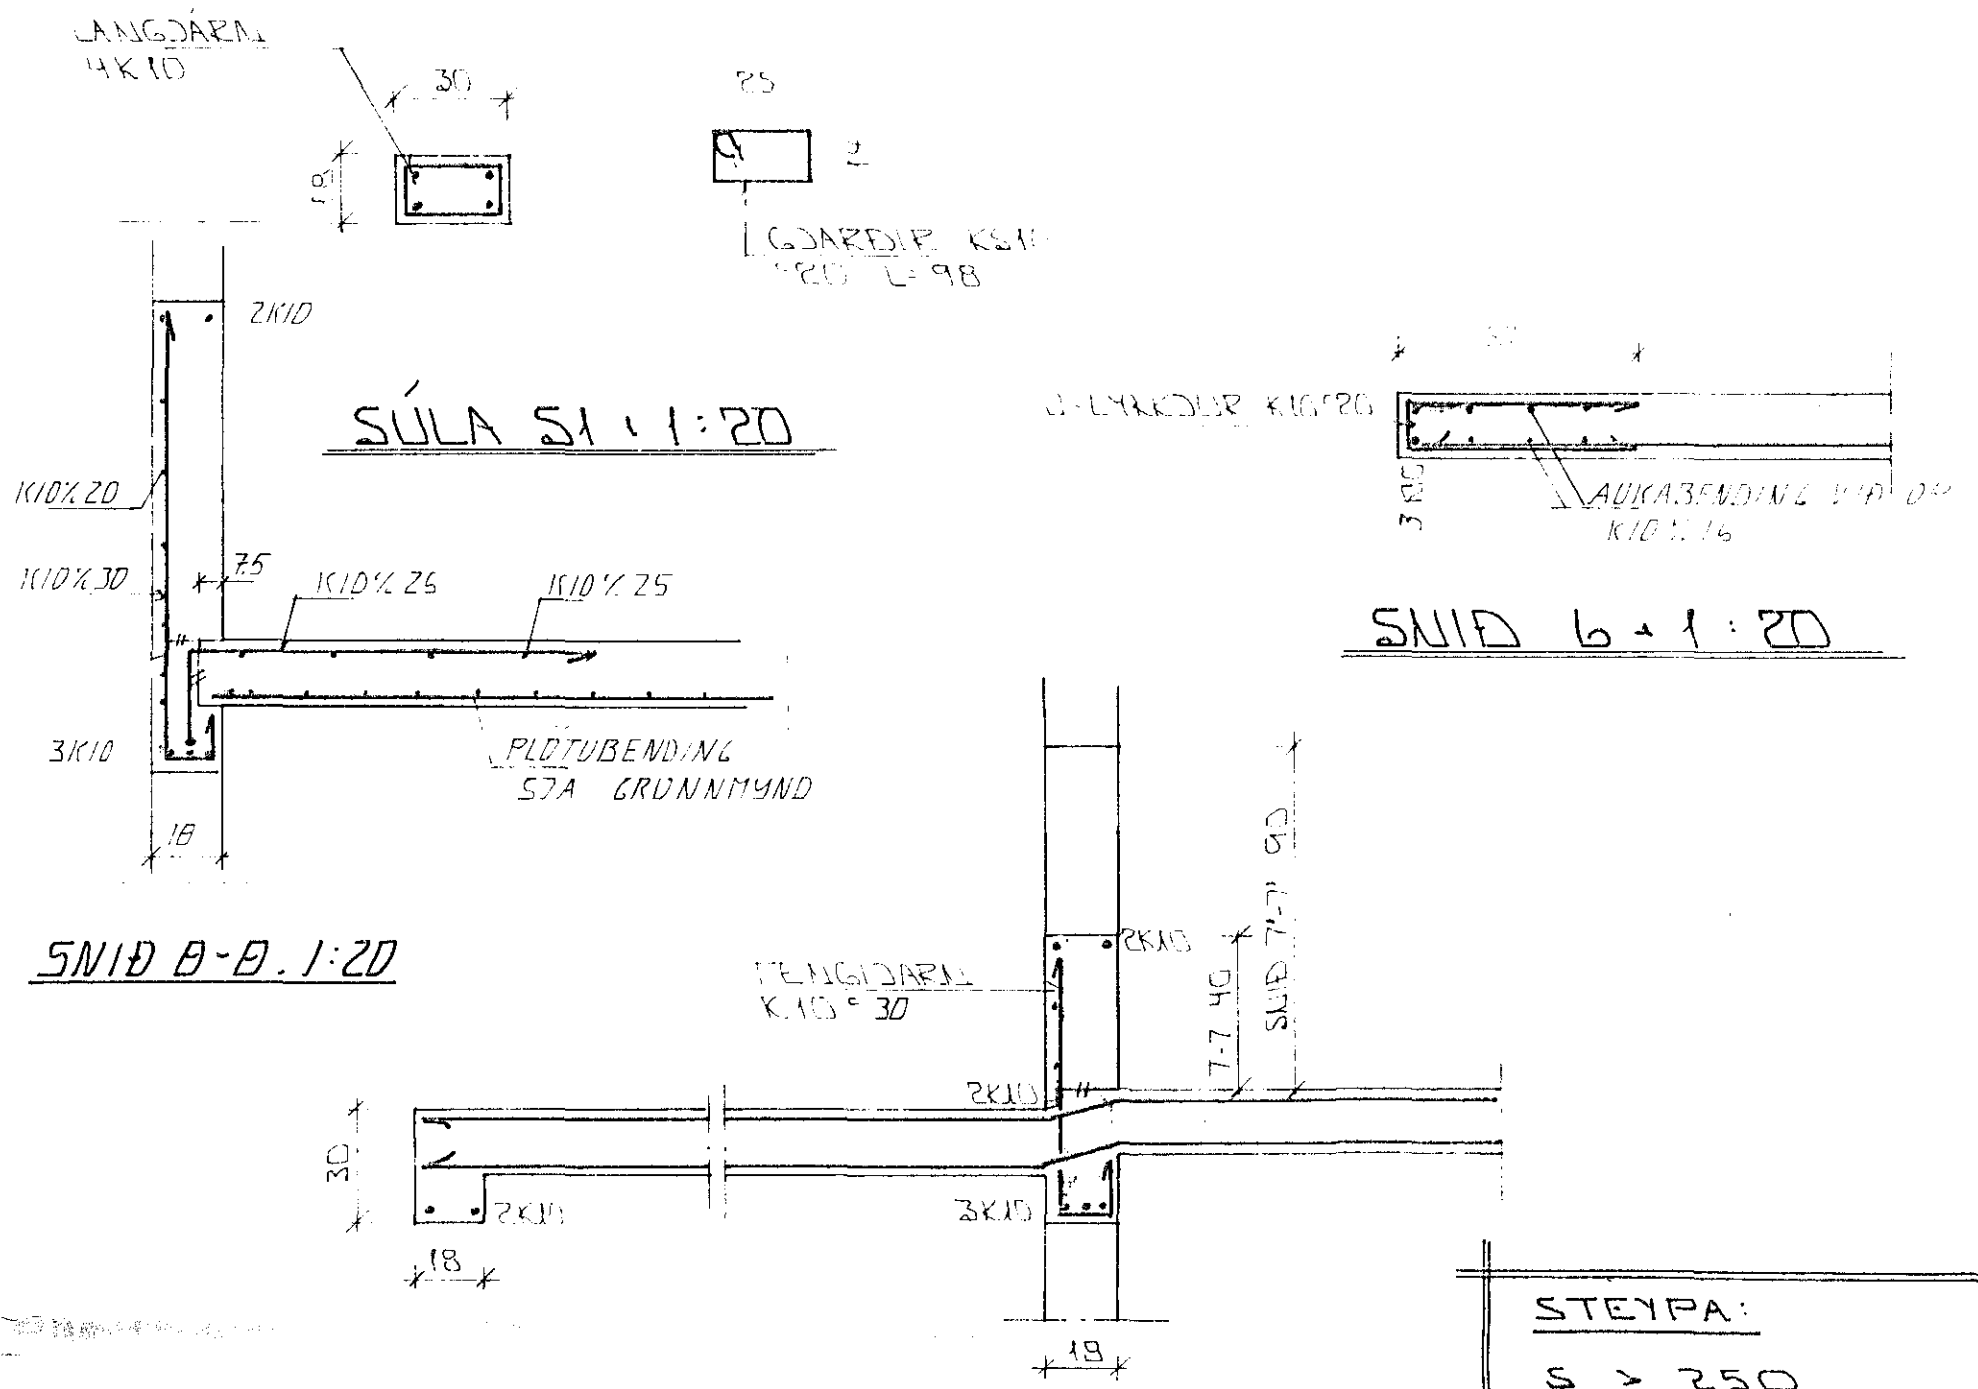

SNID 7-7 1:20 OG  
SNID 7'-7' 1:20

**STEYPA:**  
 $S > 250$   
 $VS \leq 0.5$   
 $LOFT \geq 6\%$   
 $SEMENT \geq 300 \text{ KG/M}^3$

EINFÖLD GRIND Í YTRIRÚN  
 ÚTVEGGJA LÆRÐ K10° 20  
 LÖÐRETT K10° 30.  
 EINFÖLD GRIND Í MIÐJAN  
 VEGG MILLI MÚSA LÆRÐ K10° 20  
 LÖÐRETT K10° 30.

**SKÝRINGAR**

ALMENNAR SKÝRINGAR SJÁ BL. NR. 1-01.

08 MARS 1995			
DI	16.1.95	BEKKNUNARSKILL BURT	GH
BR.	DAGS	EDLI BR	SIGN.
<b>VÖRDURBERG 14</b> <b>HAFNARFIRÐI</b>			
BENDING VEGGJA Í HÆÐAR			
BENDING PLOTU YFIR Í HÆÐ			
MKV. 1:20 x 1:50			
DAGS JÚLÍ 94			
VERK NR 9427			
TEIKN NR 1-03			
HANNAD			
TEIKNAD GH			
YFIRFARIÐ			
STRANDGÖTU 11 · 220 HAFNARFJÖRÐUR · SÍMI 54255 · FAX 652875			