


GRUNNMYND 1:50

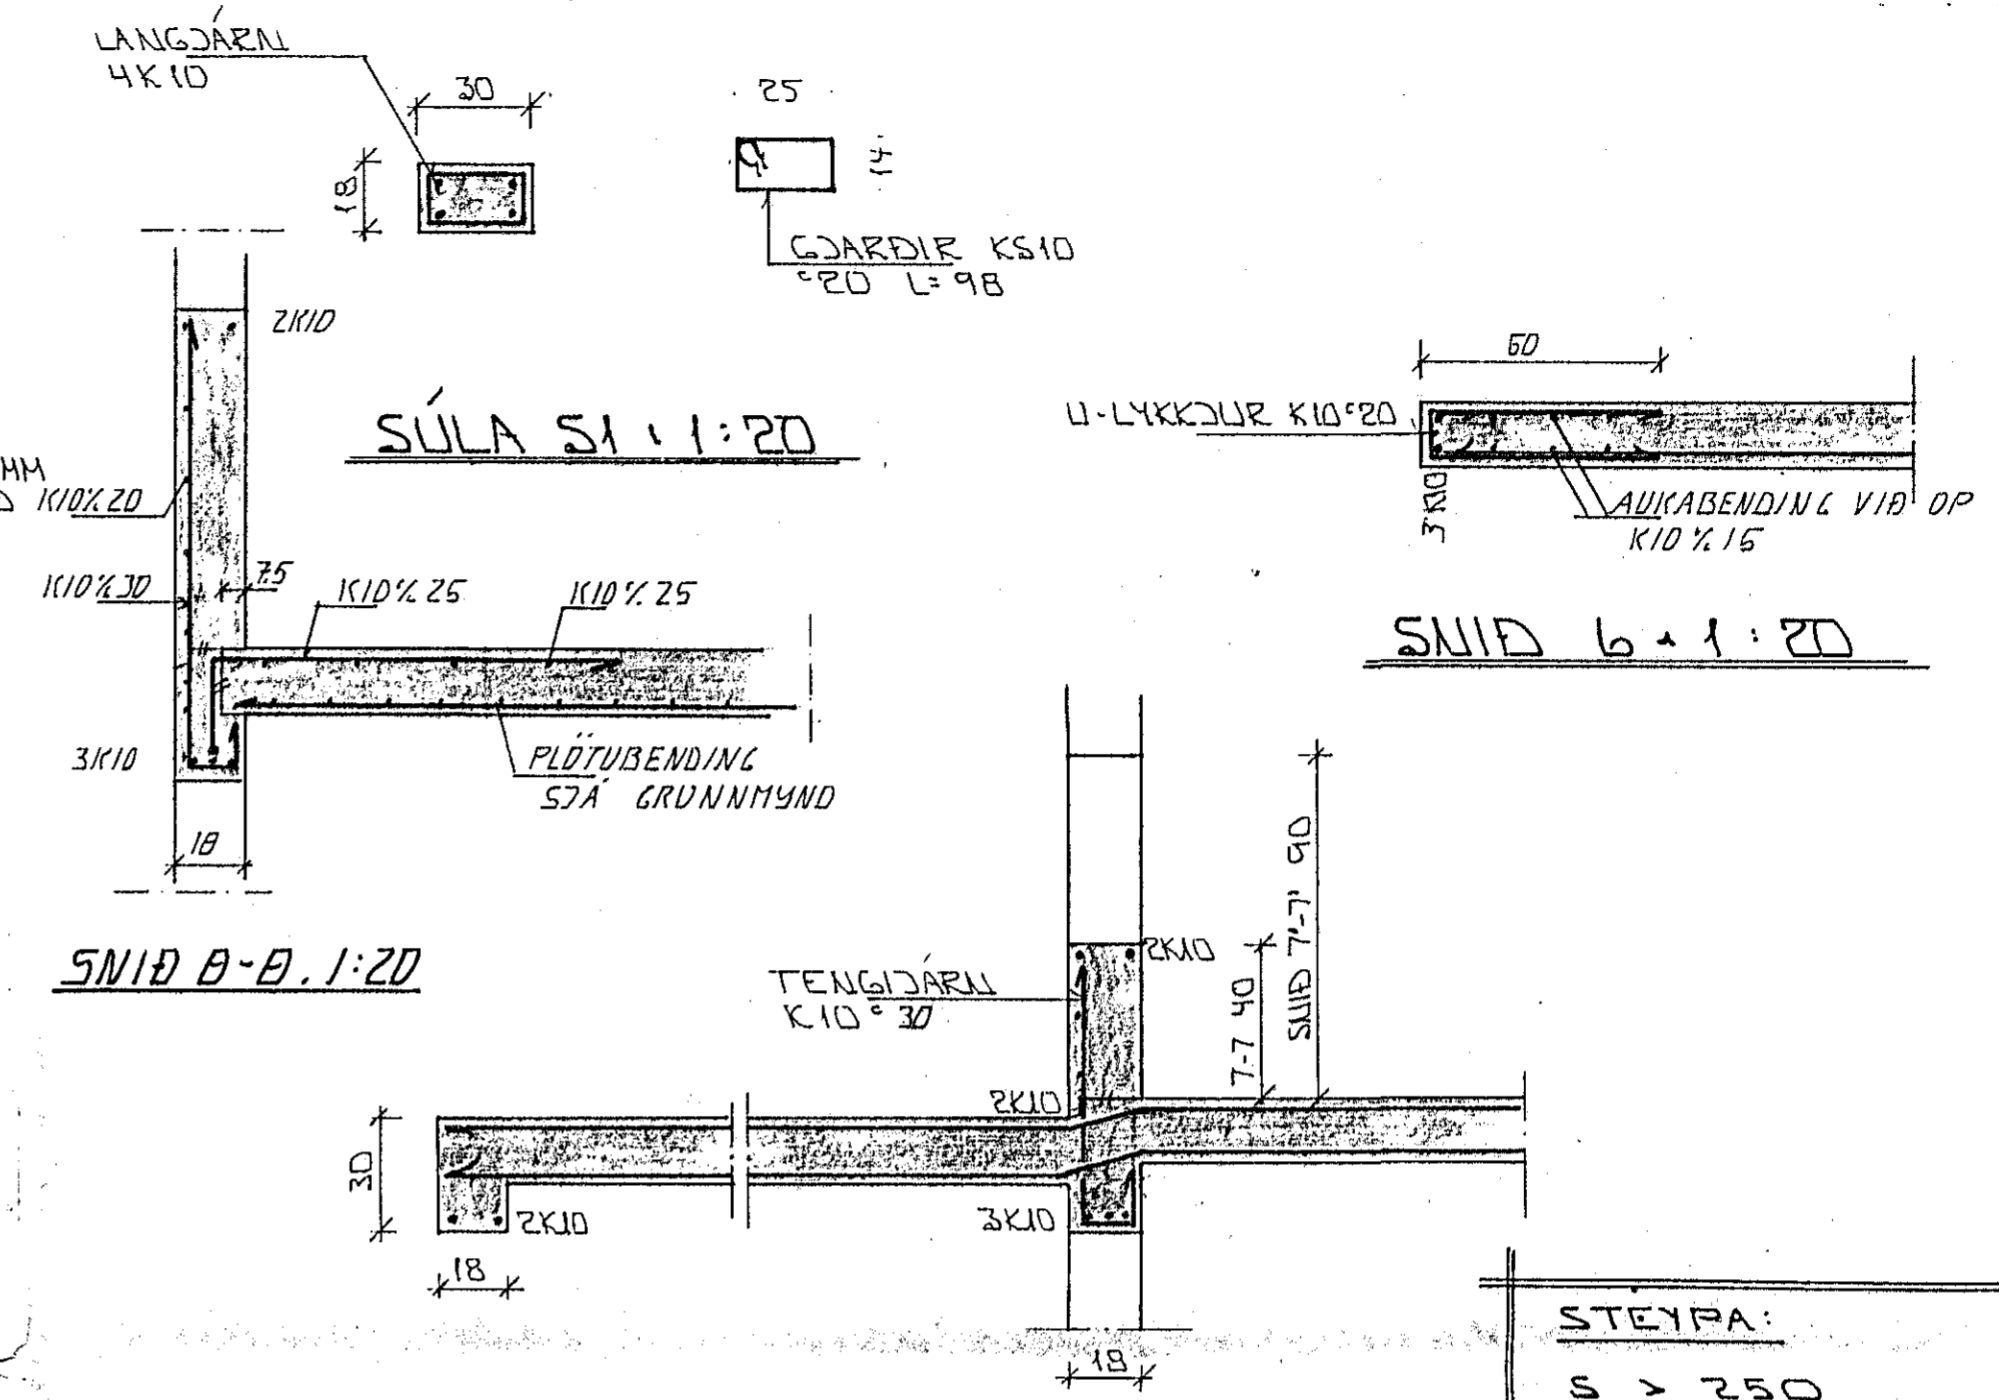

SNID 7-7 1:20 OG  
SNID 7'-7' 1:20

STEYPA:

S > 250
VS ≤ 0.5
LOFT ≥ 6%
SEMENT ≥ 300 KG/M <sup>3</sup>

EINFÖLD GRIND Í YTRIRLÍN  
ÚTVEGGJA. LÁRETT K10°20.  
LÖÐRETT K10°30.  
EINFÖLD GRIND Í MIÐJAN  
VEGG MILLI HÚSA. LÁRETT K10°20  
LÖÐRETT K10°30.

SKÝRINGAR  
ALMENNAR SKÝRINGAR SJÁ BL. NR. 1-01.

BR.	DAGS.	EDLI BR.	SIGN.

VÖRDUBERG 16  
HAFNARFIRÐI

BENDING VEGGJA Í HÆÐAR  
BENDING PLÖTU VFIR Í HÆÐ.

18 NOV. 1994

MKV. 1:20 x 1:20

DAGS. JÚLÍ 94

VERK NR. 9428

TEIKN NR. 1-03

HANNAÐ

TEIKNAD GJK

YFIRFARIÐ