




GRUNNMÝND 1:50

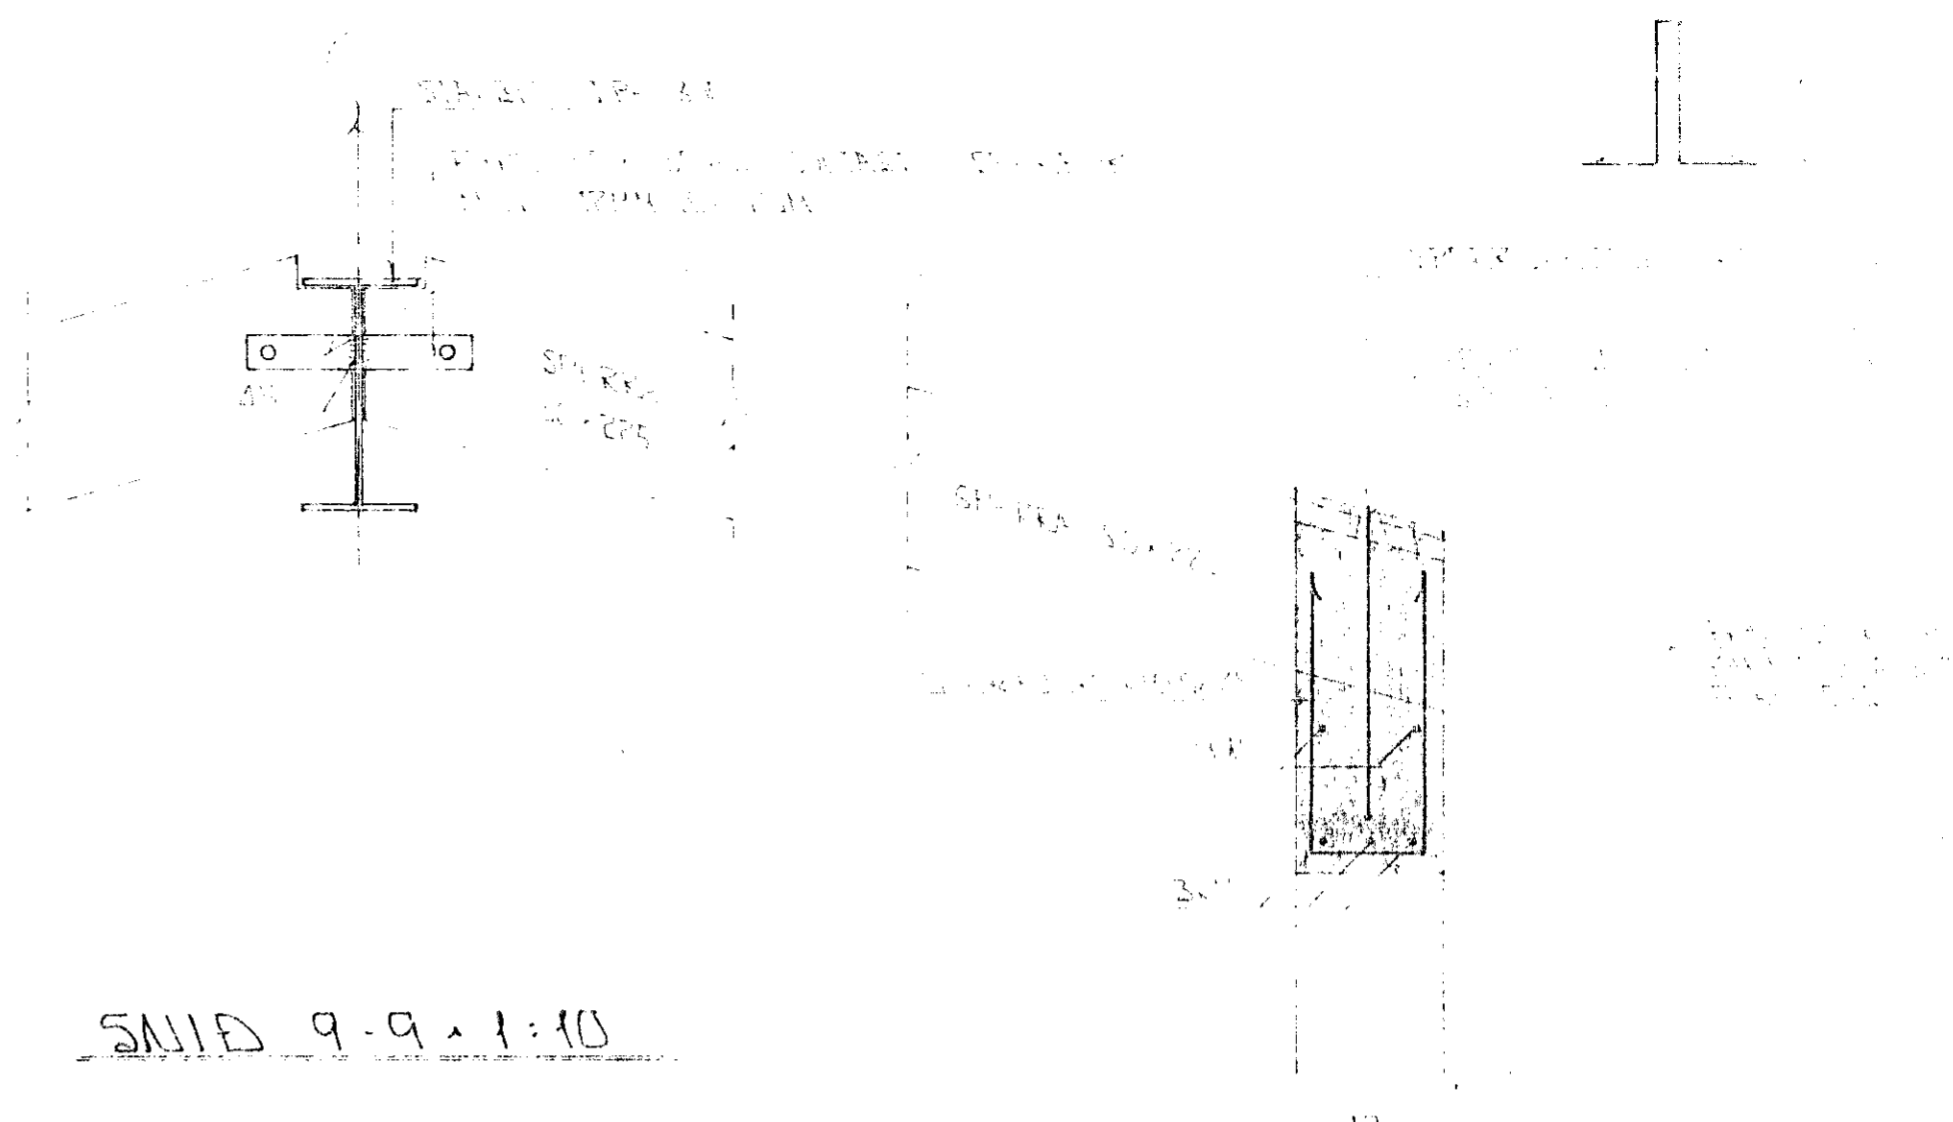

SNIED 9-9 x 1:10

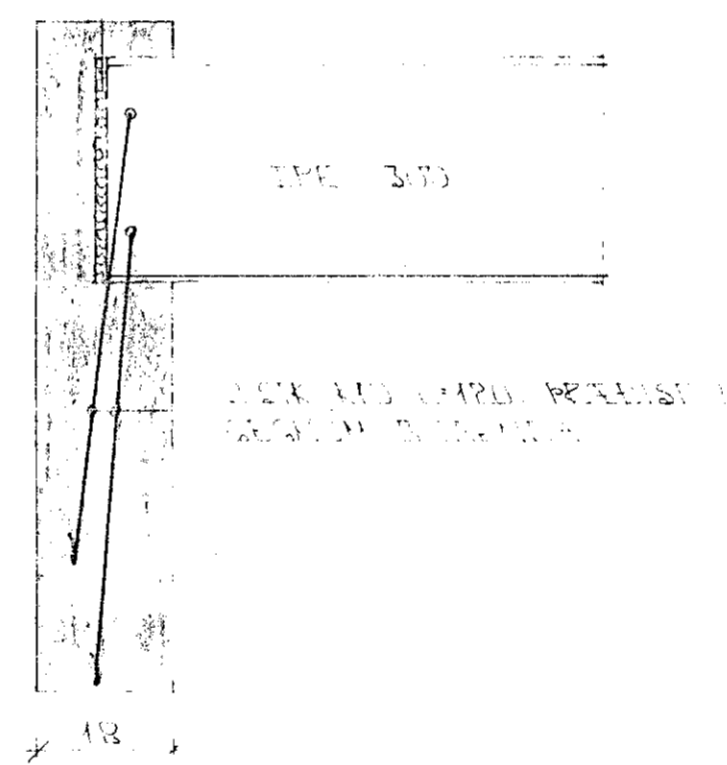

BITAENDI Í VEGGI 1:10

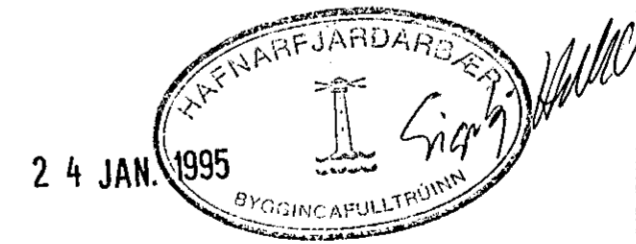

SKÝRINGAR

ALMENNAR SKÝRINGAR SÖN BL. NR. 1-01
SÍLA SJ. SÖN. BL. NR. 1-02.

BR.	DAGS	EDL. BR.	SIGN.

VÖRÐUBERG 16
HAFNARFJÖRÐI

BENDING VEGGJA 2 HÉÐAR
ÞAKVIK - GRUNNAHNAÐ OG
SNIED

MKV	101 x 100
DAGS	DES '94
VERK NR.	9428
TEKN NR.	7-04
HANNAÐ	
TEIKNAD	GH
VEIÐFARIÐ	



STRANDGÖTAN 10, 101 HAFNARFJÖRÐUR, SÍMISÍÐA 552 1000