


GRUNNMYND 1:50

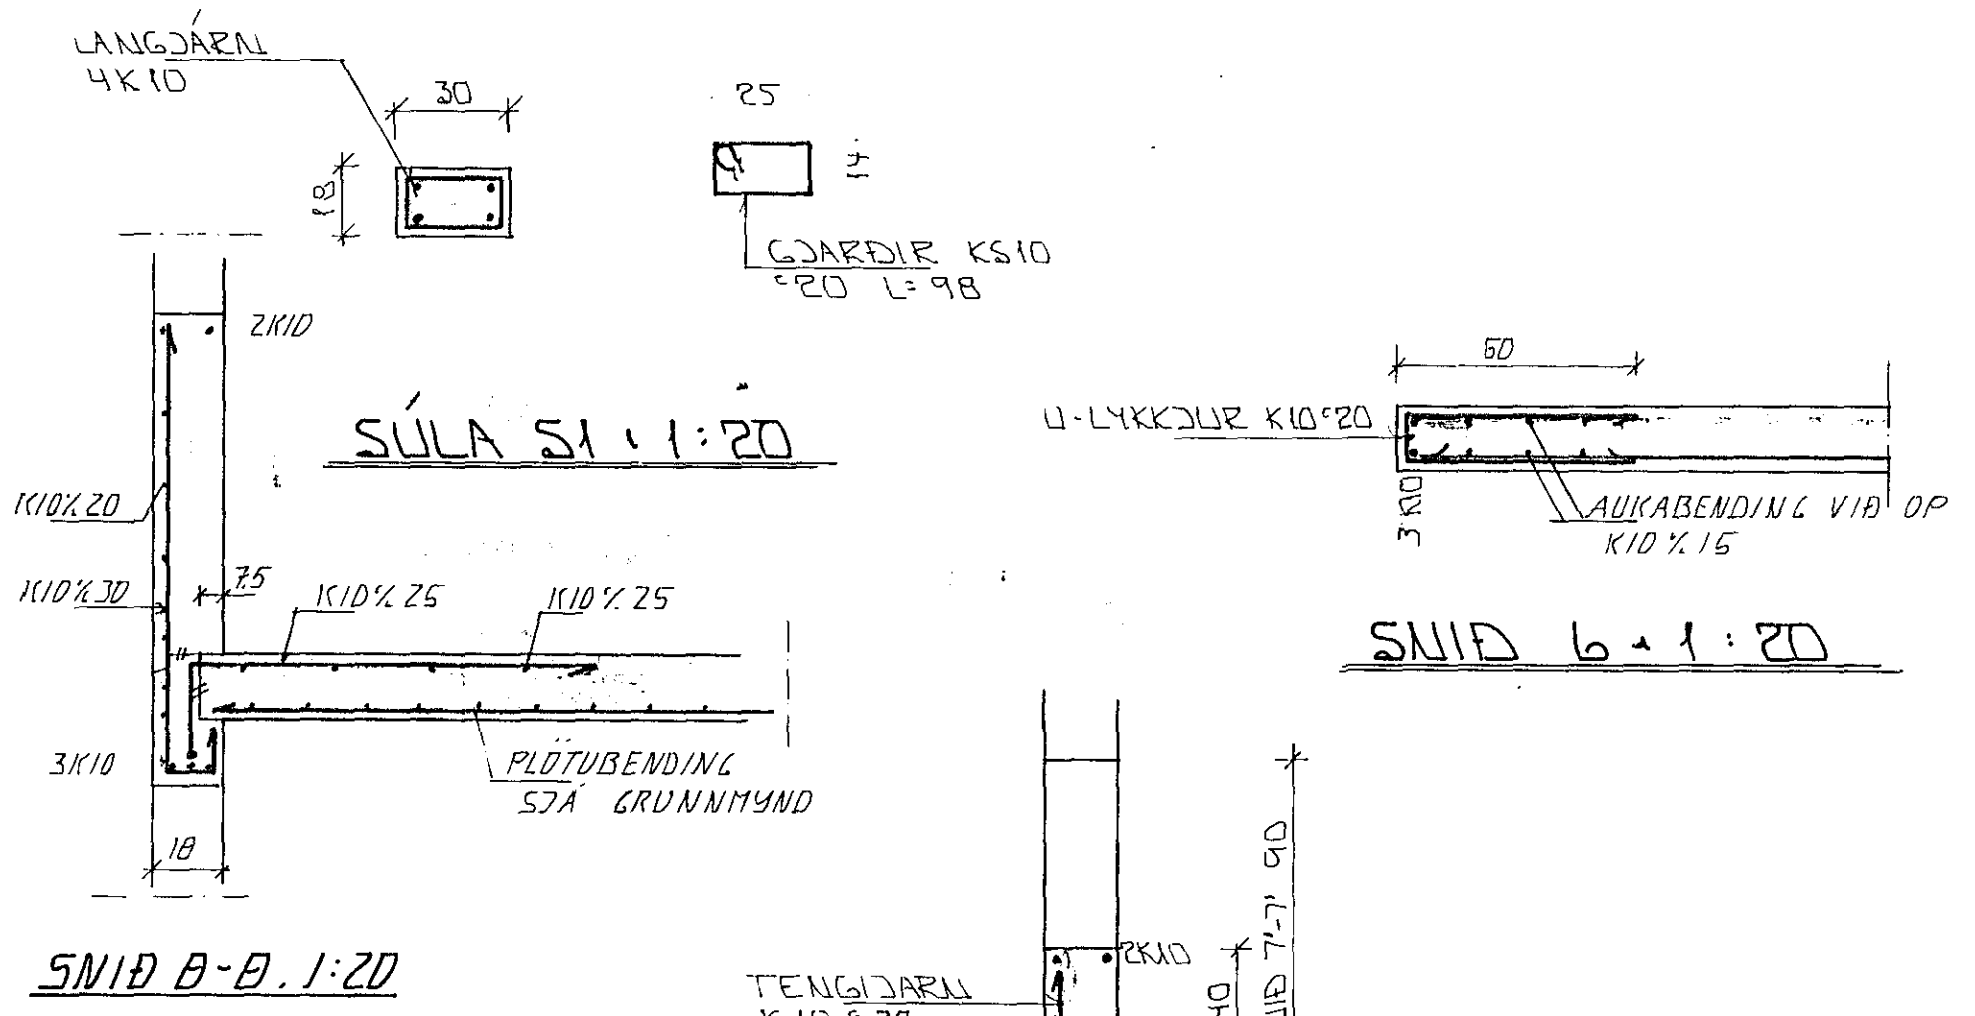


SNID 7-7 1:20 OG  
SNID 7-7' 1:20

STEYPA:  
 $S > 250$   
 $VS \leq 0.5$   
 $LOFT \geq 6\%$   
 $SEMENT \geq 300 \text{ KG/M}^3$

EINFÖLD GRIND Í YTRIBRÚN  
 ÚTVEGGJA LÖÐRETT K10% 20  
 LÖÐRETT K10% 30.

ÁSKILIÐ, ELÐRI  
 TEIKNING ÓGILD

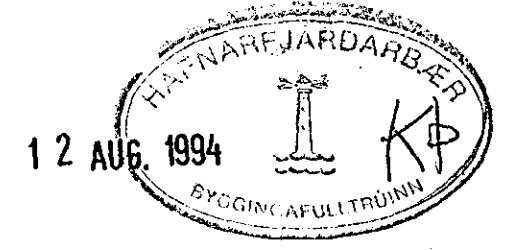

SKÝRINGAR

ALMENNAR SKÝRINGAR SJÁ BL. NR. 1-01.

BR.	DAGS.	EDLI BR.	SIGN.

VÖRÐUBERG 20  
 HAFNARFIRÐI

BENDING VEGGJA Í HÉÐAR  
 BENDING PLÖTU VFIR Í HÉÐ.

MKV.	1:20 + 1:50
DAGS.	JÚLÍ '94
VERK NR.	9430
TEIKN NR.	1-03
HANNAÐ	
TEIKNAD	GH
YFIRFARIÐ	

